
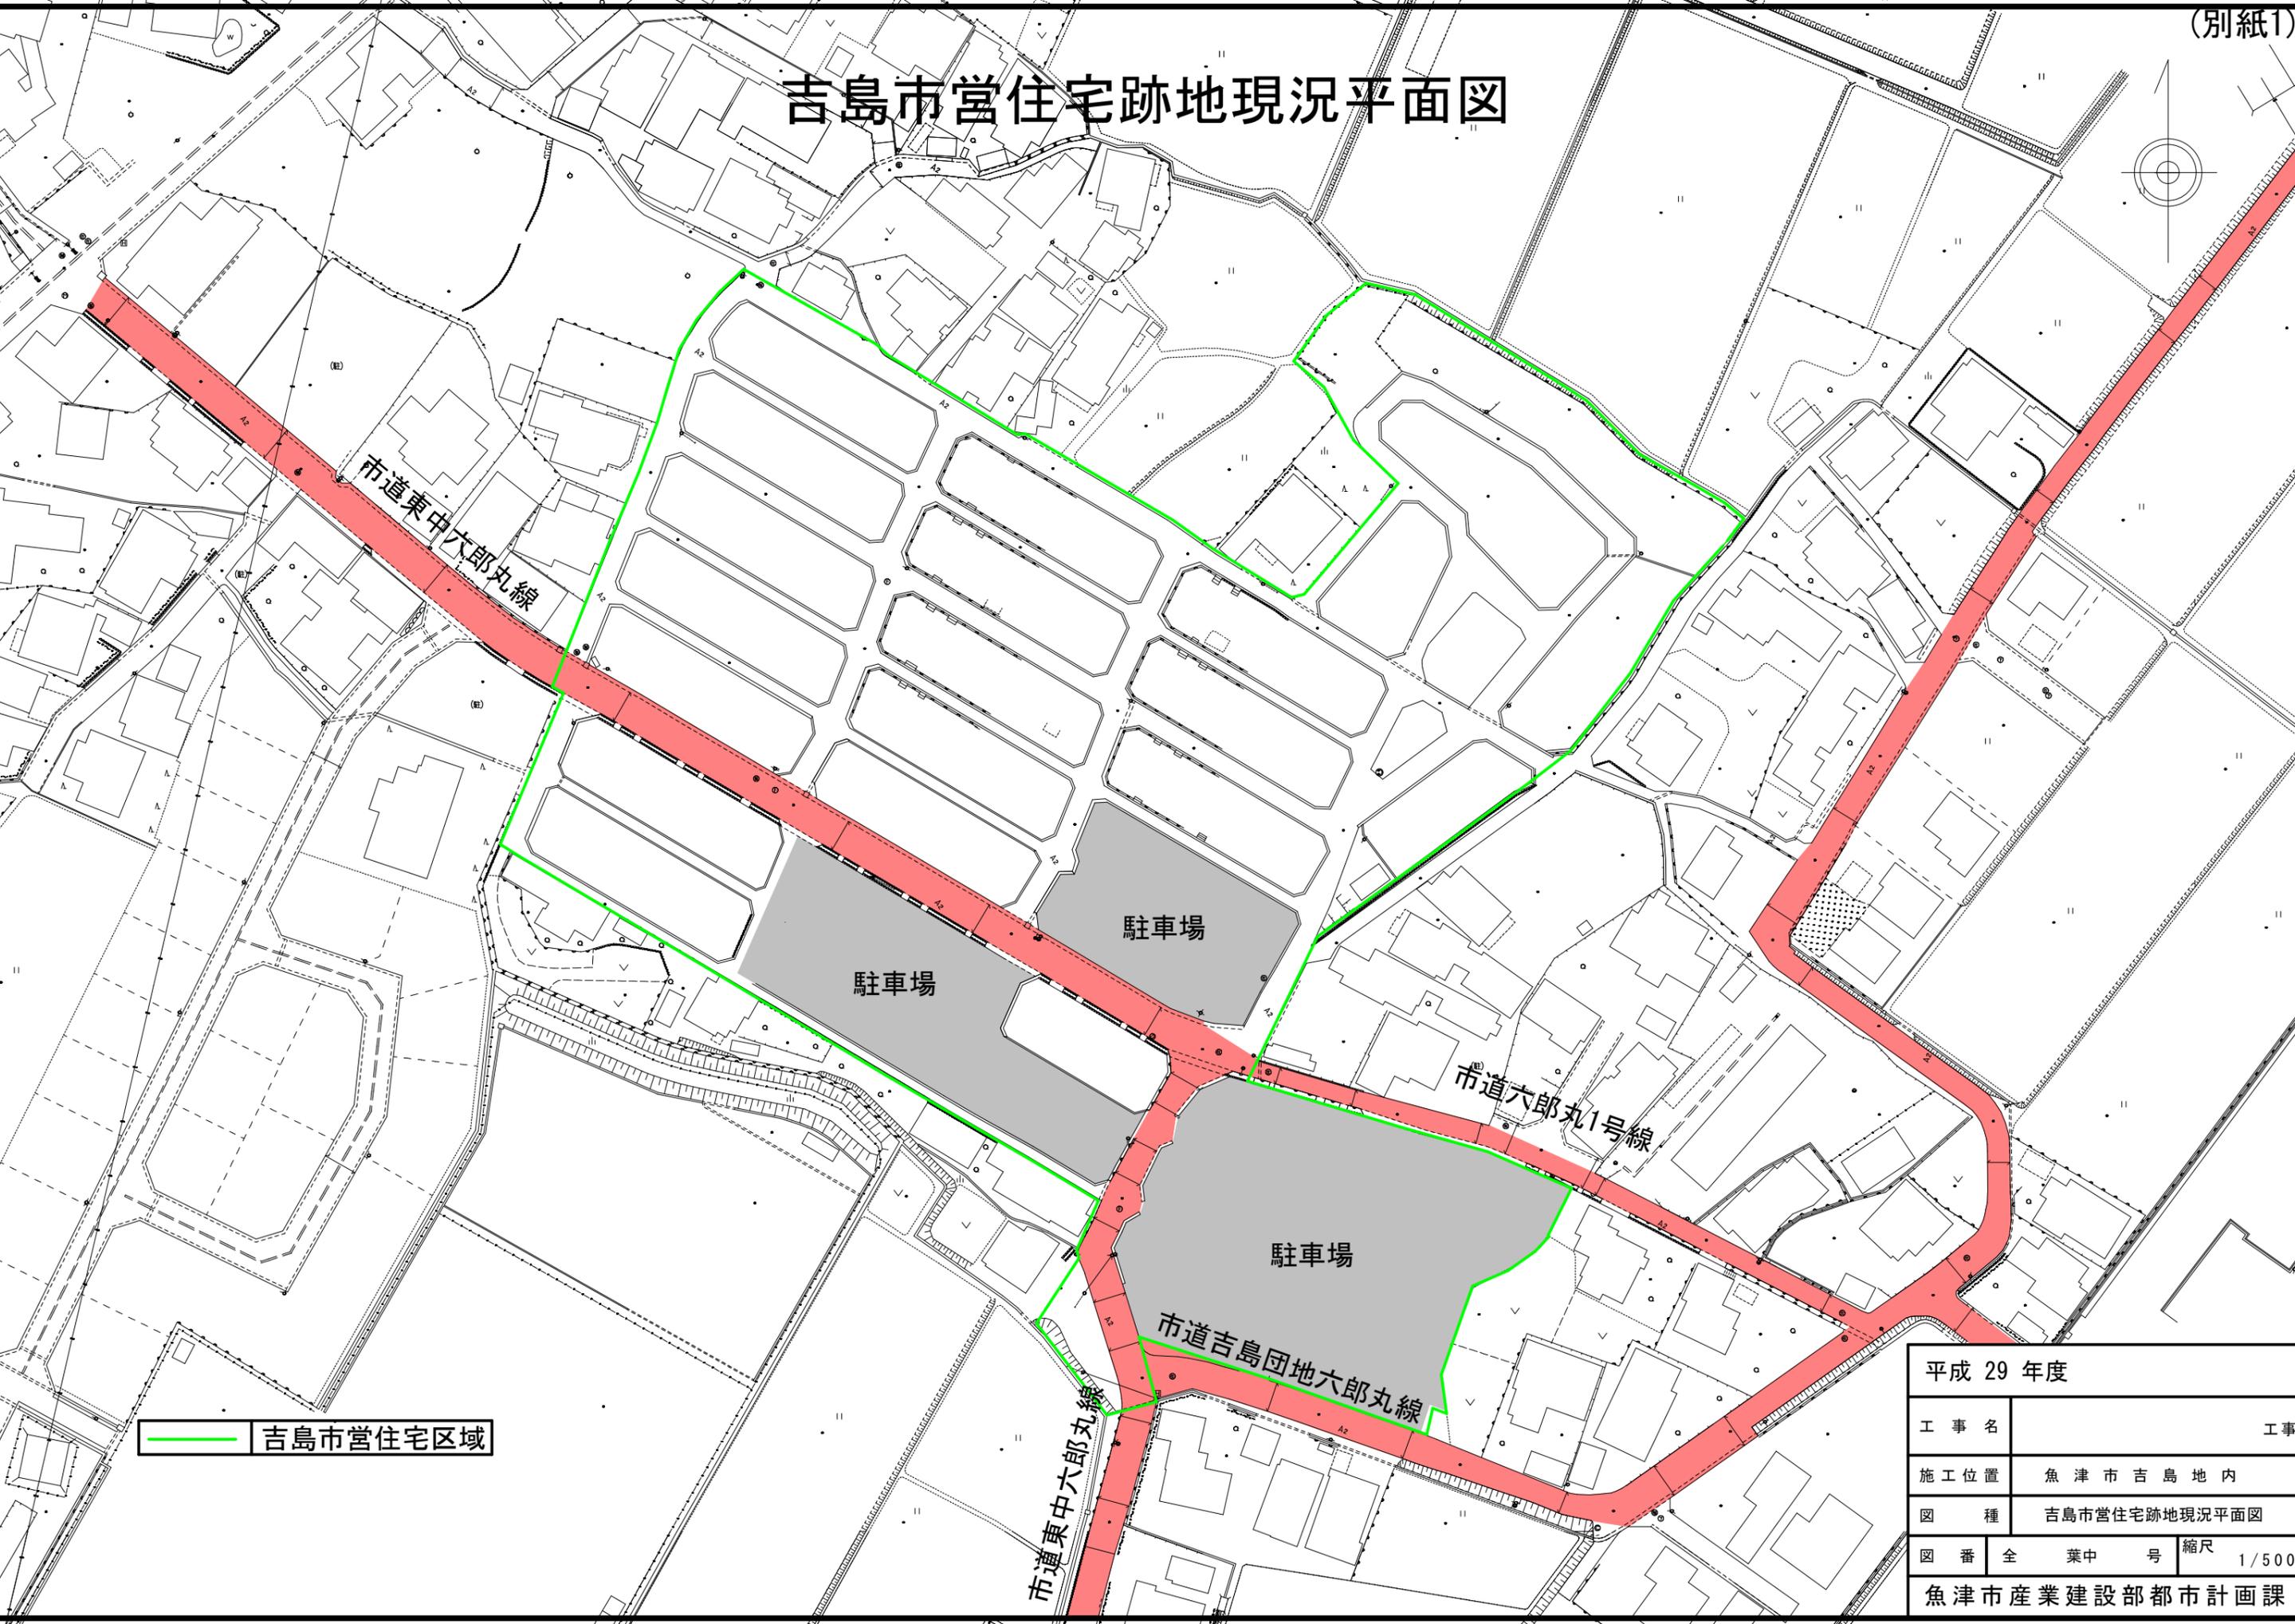


# 吉島市営住宅跡地現況平面図

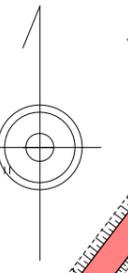

— 吉島市営住宅区域

平成 29 年度			
工事名			工事
施工位置	魚津市吉島地内		
図種	吉島市営住宅跡地現況平面図		
図番	全	葉中	号 縮尺 1/500
魚津市産業建設部都市計画課			