



村木公民館及び魚津市教育センター内見会について

旧村木小学校を改修し、来る 12 月 1 日から 1 階を村木公民館とし、3 階は魚津市教育センターとして移転することになりました。

つきましては、本格始動に先立ち、関係各位をお招きして、下記のとおり内見会を行う予定にしております。ご多用中のこととは存じますが、ぜひ取材方よろしくお願ひ申し上げます。

記

- 1 日時 平成 30 年 12 月 1 日（土）
午前 9 時から午前 10 時 30 分まで
- 2 場所 村木公民館 1 階 多目的ホール
魚津市村木町 1 番 21 号（旧村木小学校）
- 3 対象者 市議会議員、地域振興会長、公民館長、村木地区区長ほか
- 4 施設概要
別紙パンフレット参照

担当部署：魚津市教育委員会地域協働課

（課長）山本 浩司 （担当）松島 千賀

TEL：0765-23-1131 FAX：0765-23-1051

E-mail:chiiki-kyodo@city.uozu.lg.jp

魚津市村木公民館

施設概要

- ◆ 設置条例 魚津市公民館条例
(平成11年魚津市条例第22号)
- ◆ 設置目的 住民の教養の向上、健康の増進、生活文化の振興及び社会福祉の増進
- ◆ 施設概要 RC造3階建て
敷地面積 11,128.04㎡
建物面積 3,922.46㎡ (体育館は含まない)
多目的ホール、会議室、調理・実習室、和室ほか
- ◆ 開館時間 午前9時～午後9時
- ◆ 休館日 日曜日、祝祭日、年末年始(12/29～1/3)

事業概要

公民館では、地域住民が気軽に「つどう」ことができ、生涯学習や文化活動を行う「まなび」の場として、社会教育を実践する拠点である。また、公民館活動を通して、人と人を「むすぶ」ことにより、地域住民の相互連携を促し、地域の活性化や文化の振興を図る。

- ① 公民講座
- ② 高齢者学級
- ③ 異世代交流事業
- ④ 土曜日の豊かな教育活動推進事業 など

改修工事費

※1階から3階まで施設全体の改修工事費

建築主体工事	54,972,000円
機械設備工事	15,822,000円
電気設備工事	16,115,760円
施設警備機器改修工事	524,880円
CATVインターネット工事	313,200円
	【計 87,747,840円】



平成30年
12月1日
移転

〒937-0053 魚津市村木町1番21号
村木公民館 TEL:0765-24-2478



多目的ホール



調理・実習室




和室

主な改修内容




- ① 児童玄関⇒多目的ホール
- ② 職員室⇒調理・実習室
- ③ 保健室⇒和室
- ④ その他、すべての部屋に排煙窓や防火壁を設置するなど建築基準法に対応して改修


- 1階 魚津市村木公民館
- 2階 図書館所蔵庫、放課後児童クラブ、魚津せり込み蝶六保存会等
- 3階 魚津市教育センター

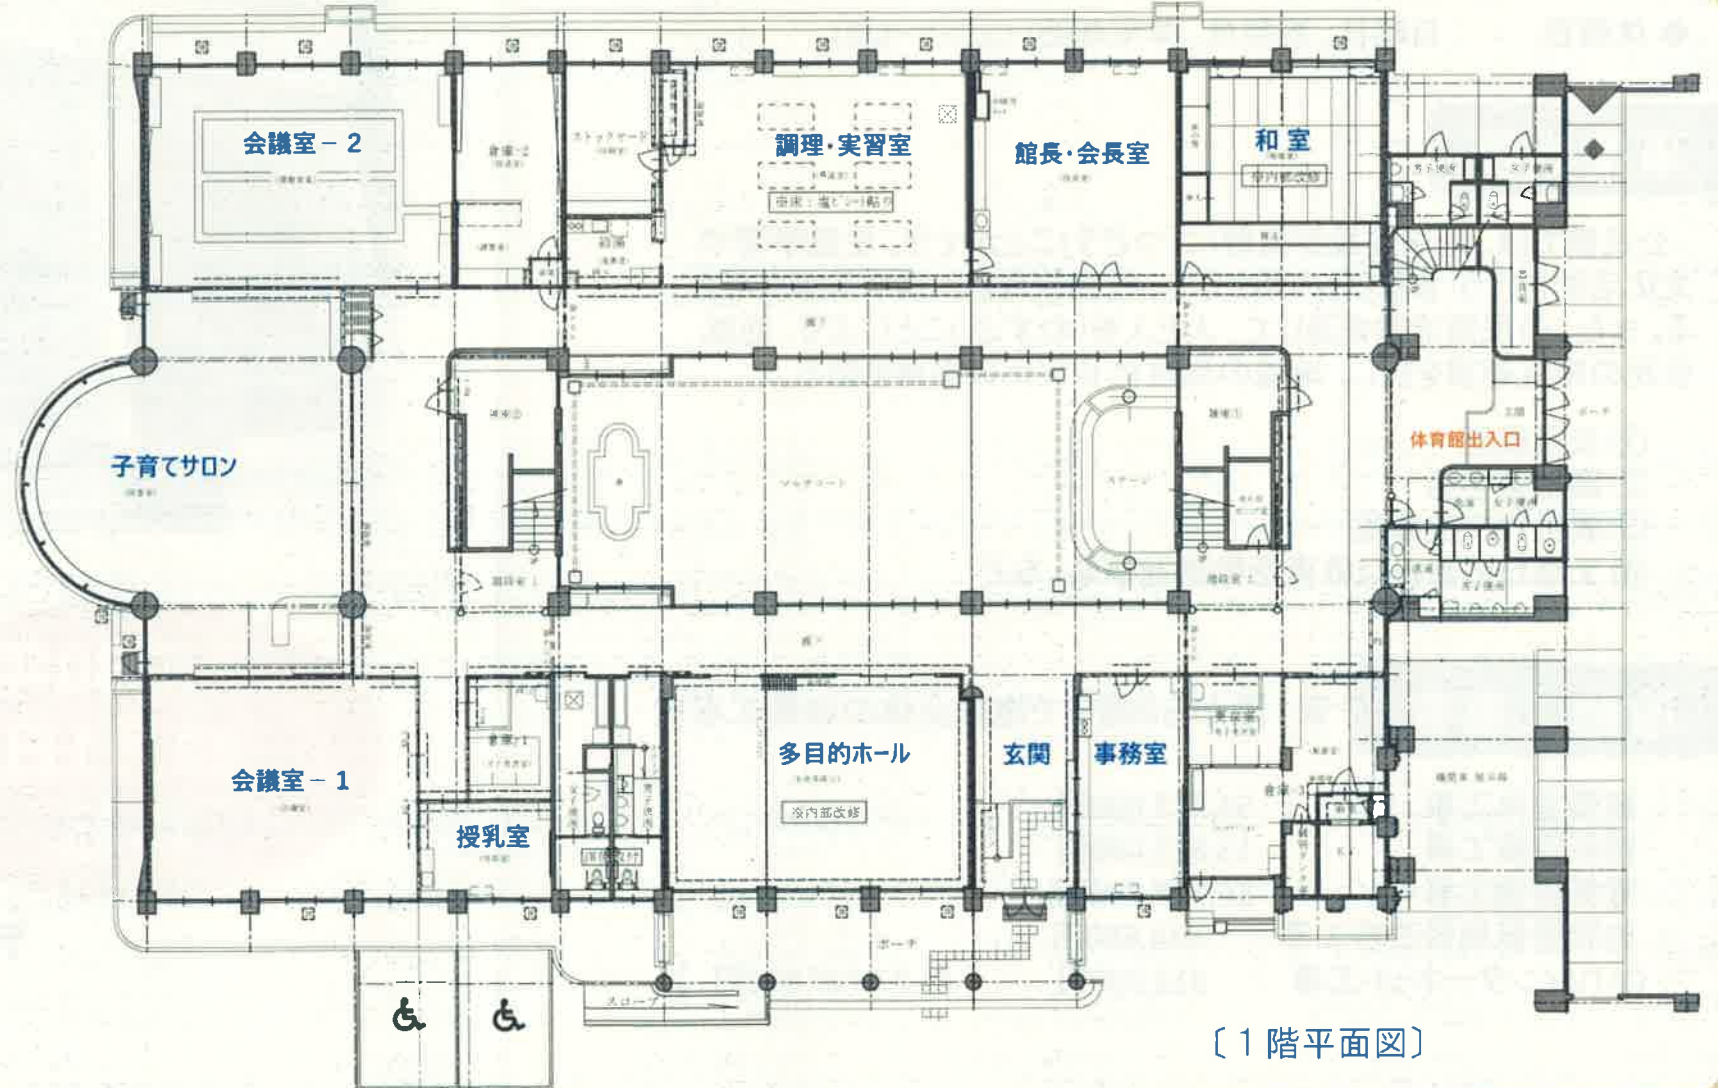

〔1階平面図〕

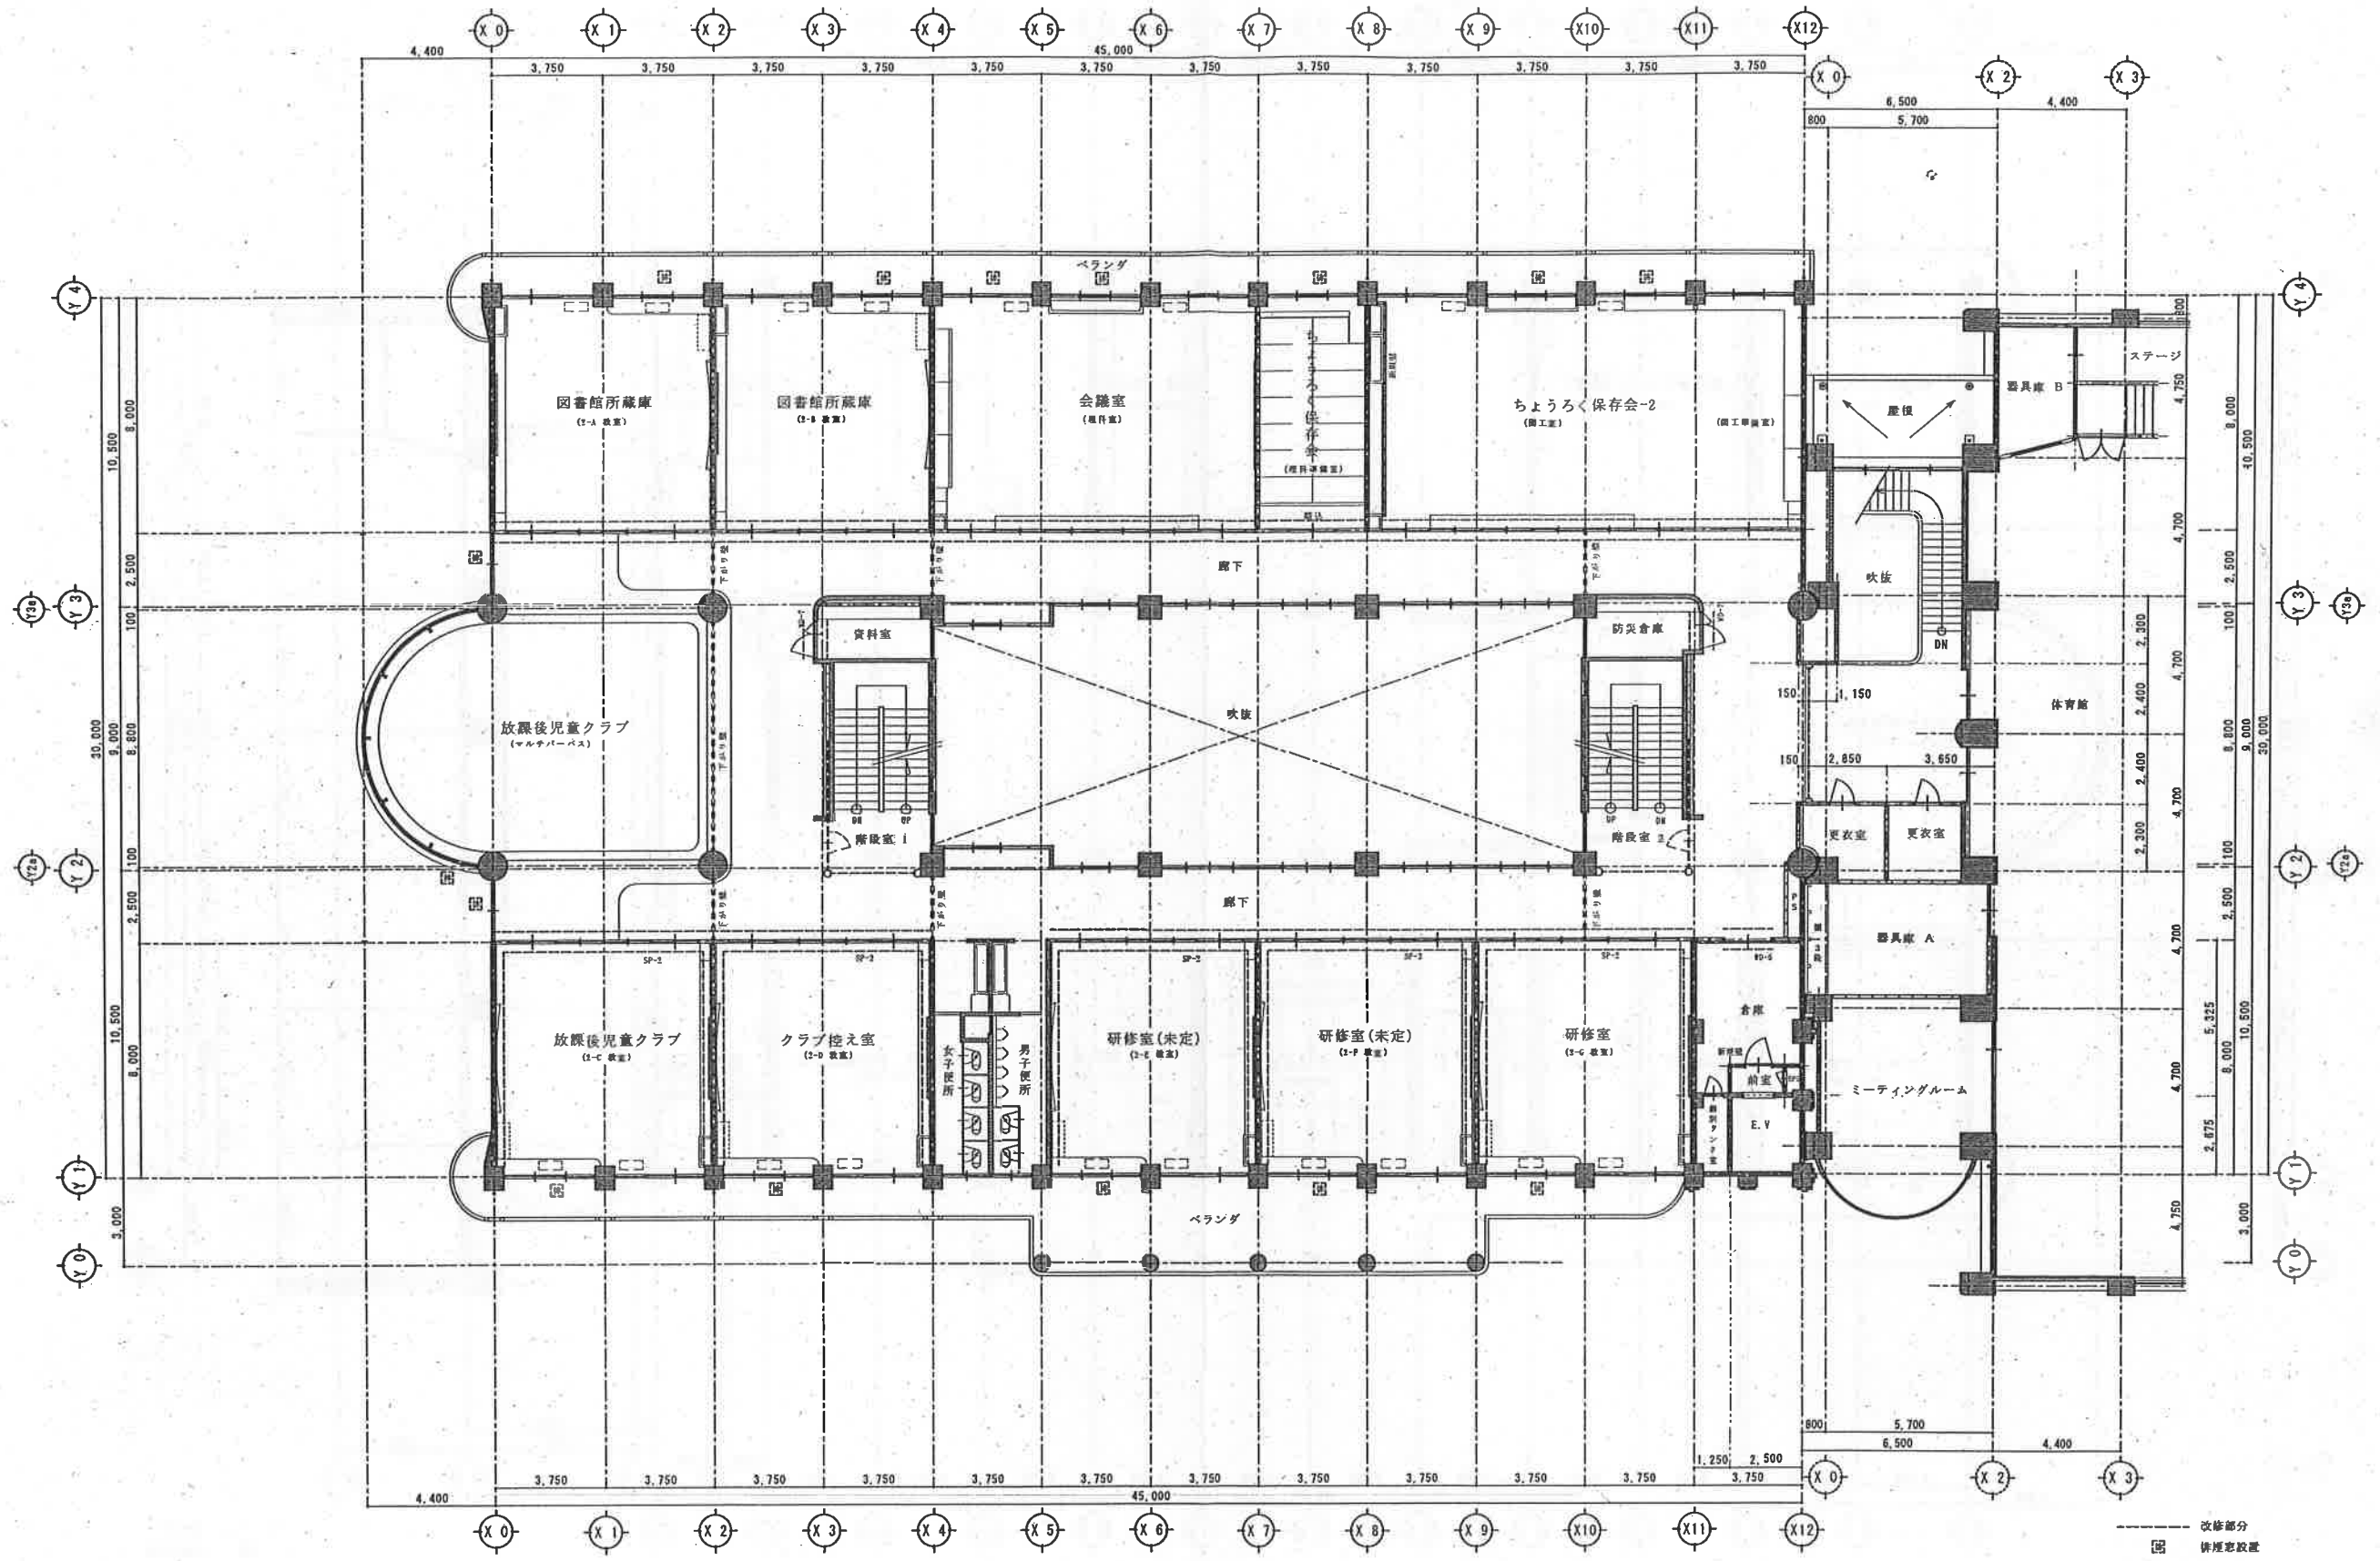

整理 工事名 図面	村小小学校校舎利用改修 改修後 2階 - 平面図	工事設計図 縮尺 1/100(A1) 1/200(A2)	一級建築士事務所 山田 (4) 1526 一級建築士事務所 ハマベ設計 建築士 (一級) 73514号 高橋 伸吾 山田 誠 山田 伸 山田 隆 〒100-0001 東京都千代田区千代田2-2-1 TEL (03) 6812-2784	設計 製図 検図	年月日	NO.	A-9
-----------------	-----------------------------	---------------------------------------	--	----------------	-----	-----	-----

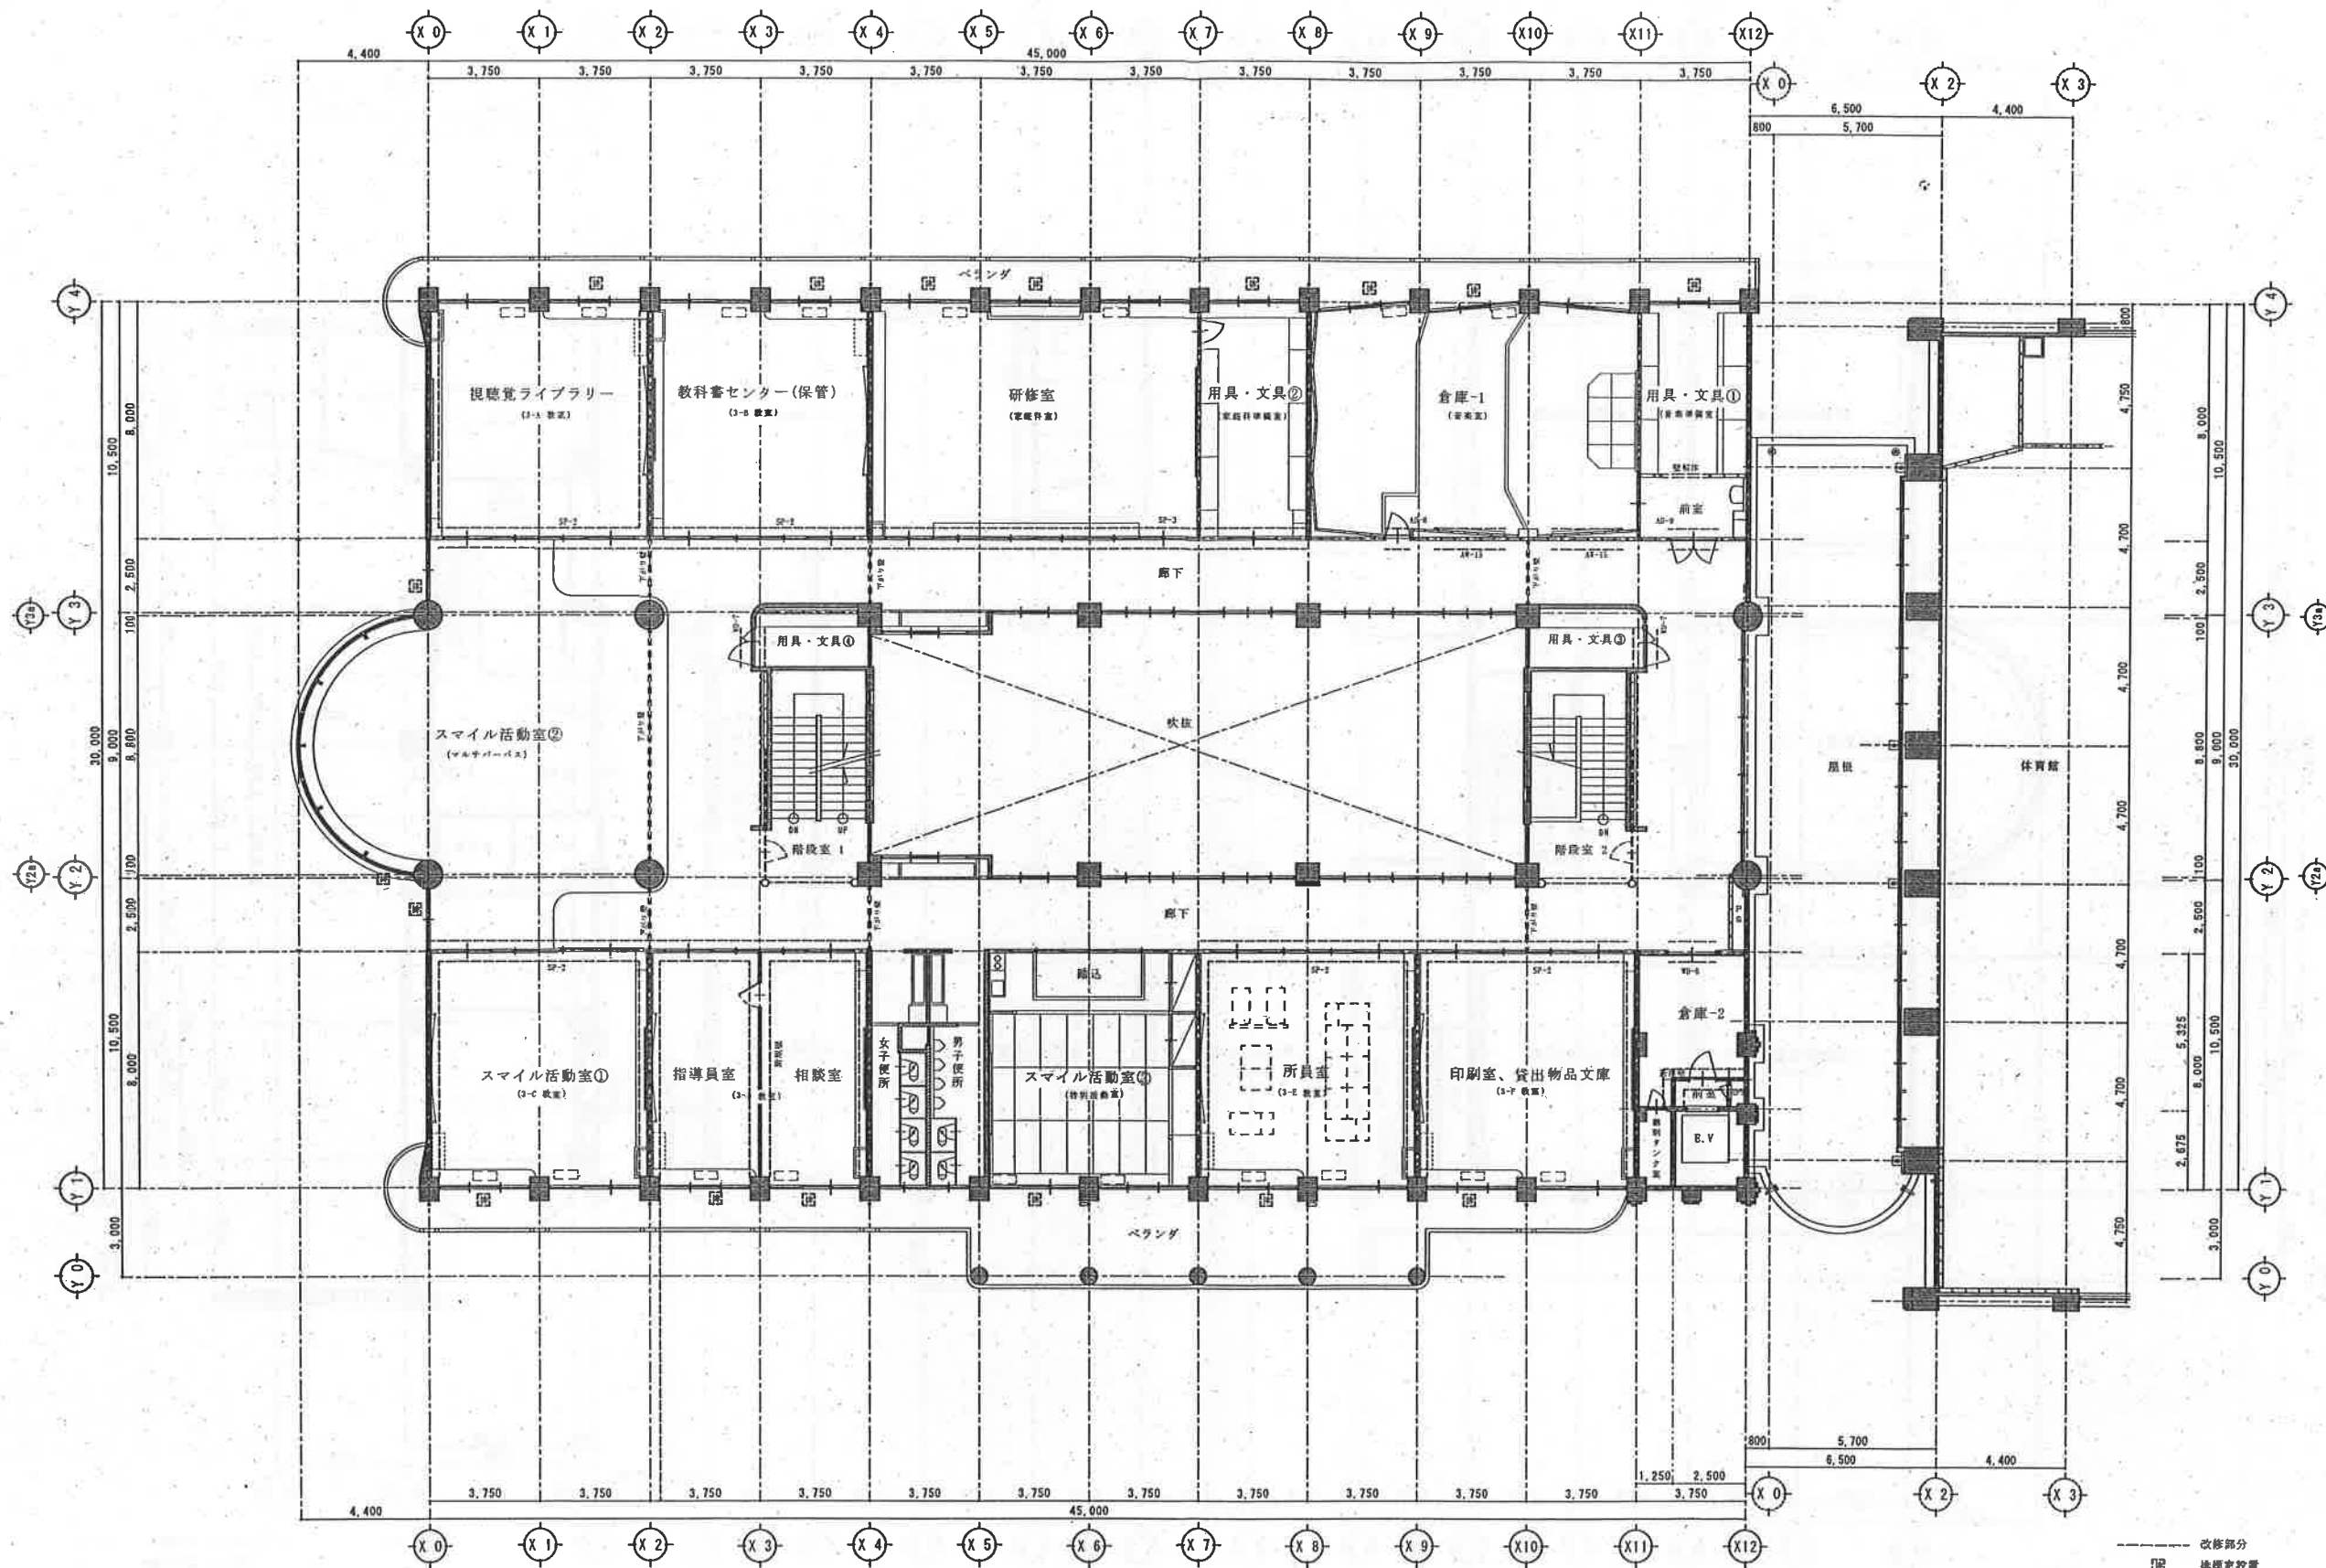

--- 改修部分
 〇 非対応位置

図名	整理	1 級建築士事務所 株式会社 山本 (4) 1526	設計	製図	検図	NO. A-10
工事名	村小小学校校舎活用改修	1 級建築士事務所 ハマベ設計	年月日			
図面	改修後 3階 平面図	縮尺	1/100(A1) 1/200(A2)			