



平面図

S=1:1000

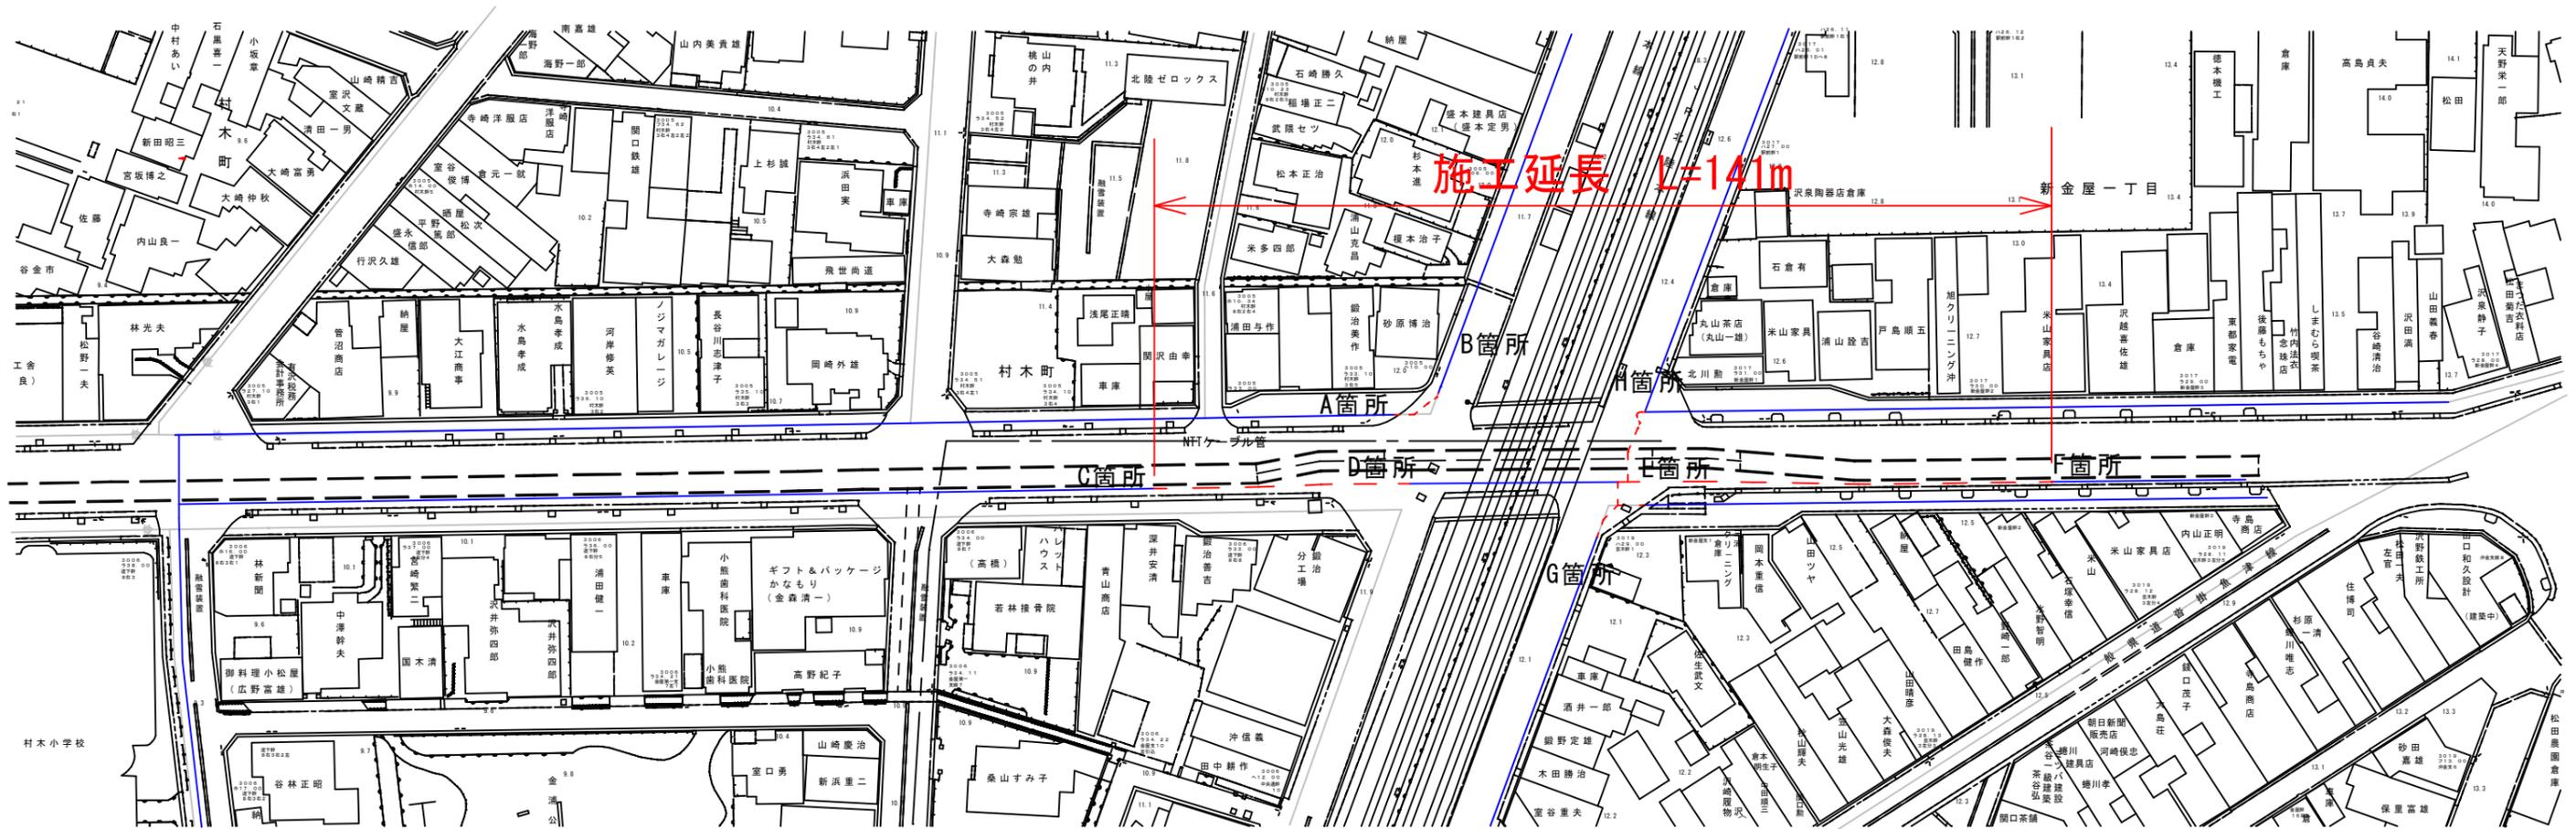

標準断面図

S=1:30

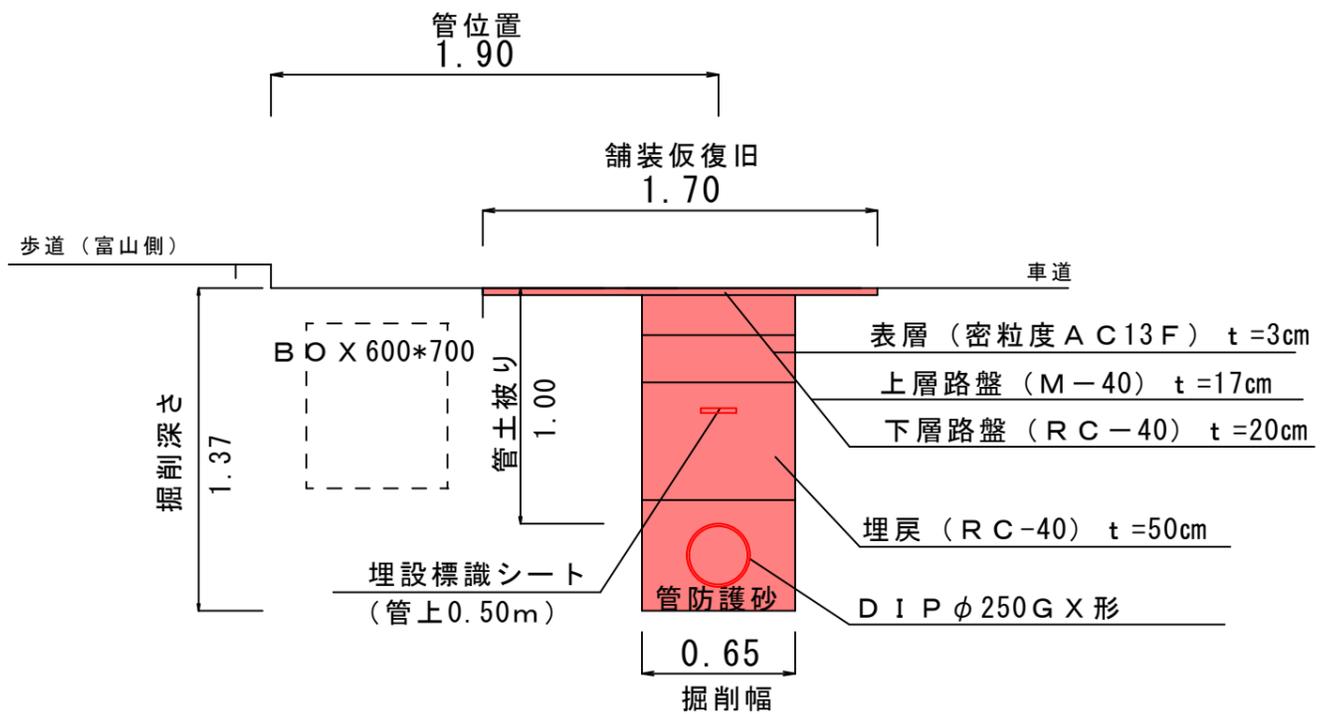

令和元年度	
工事名	市道魚津臨港線配水管布設工事
施工位置	魚津市 新金屋1丁目外 地内
図種	平面図・標準断面図
図番	全 2 葉中 1 号 縮尺 図示
魚津市上下水道局水道課	

