



至 島尻

至 吉島

既設送水管 (φ350)
 既設配水管 (φ100)

施工延長 ダクタイル鑄鉄管 (NS形 φ500mm) 布設工 L=133.2m

施工延長 ダクタイル鑄鉄管 (φ400mm、φ500mm) 撤去工 L=211.5m


舗装本復旧工 (車道) W=2.50m~3.00m L=363.2m

JR (北陸新幹線)

令和2年度	
県道三箇吉島線送水管布設替工事	
魚津市 袋 地内	
計画平面図	11葉中
縮尺 1/500	第1号
令和 年 月 日 製作	
魚津市上下水道局上下水道課	


平面図

(一)三ヶ吉島線 S=1:500

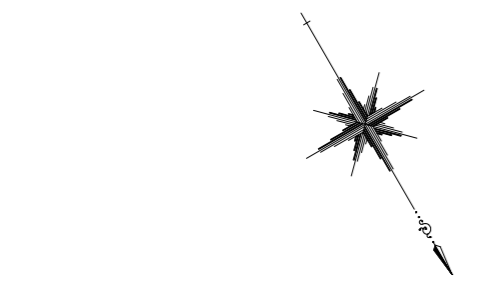

至 島尻

至 吉島

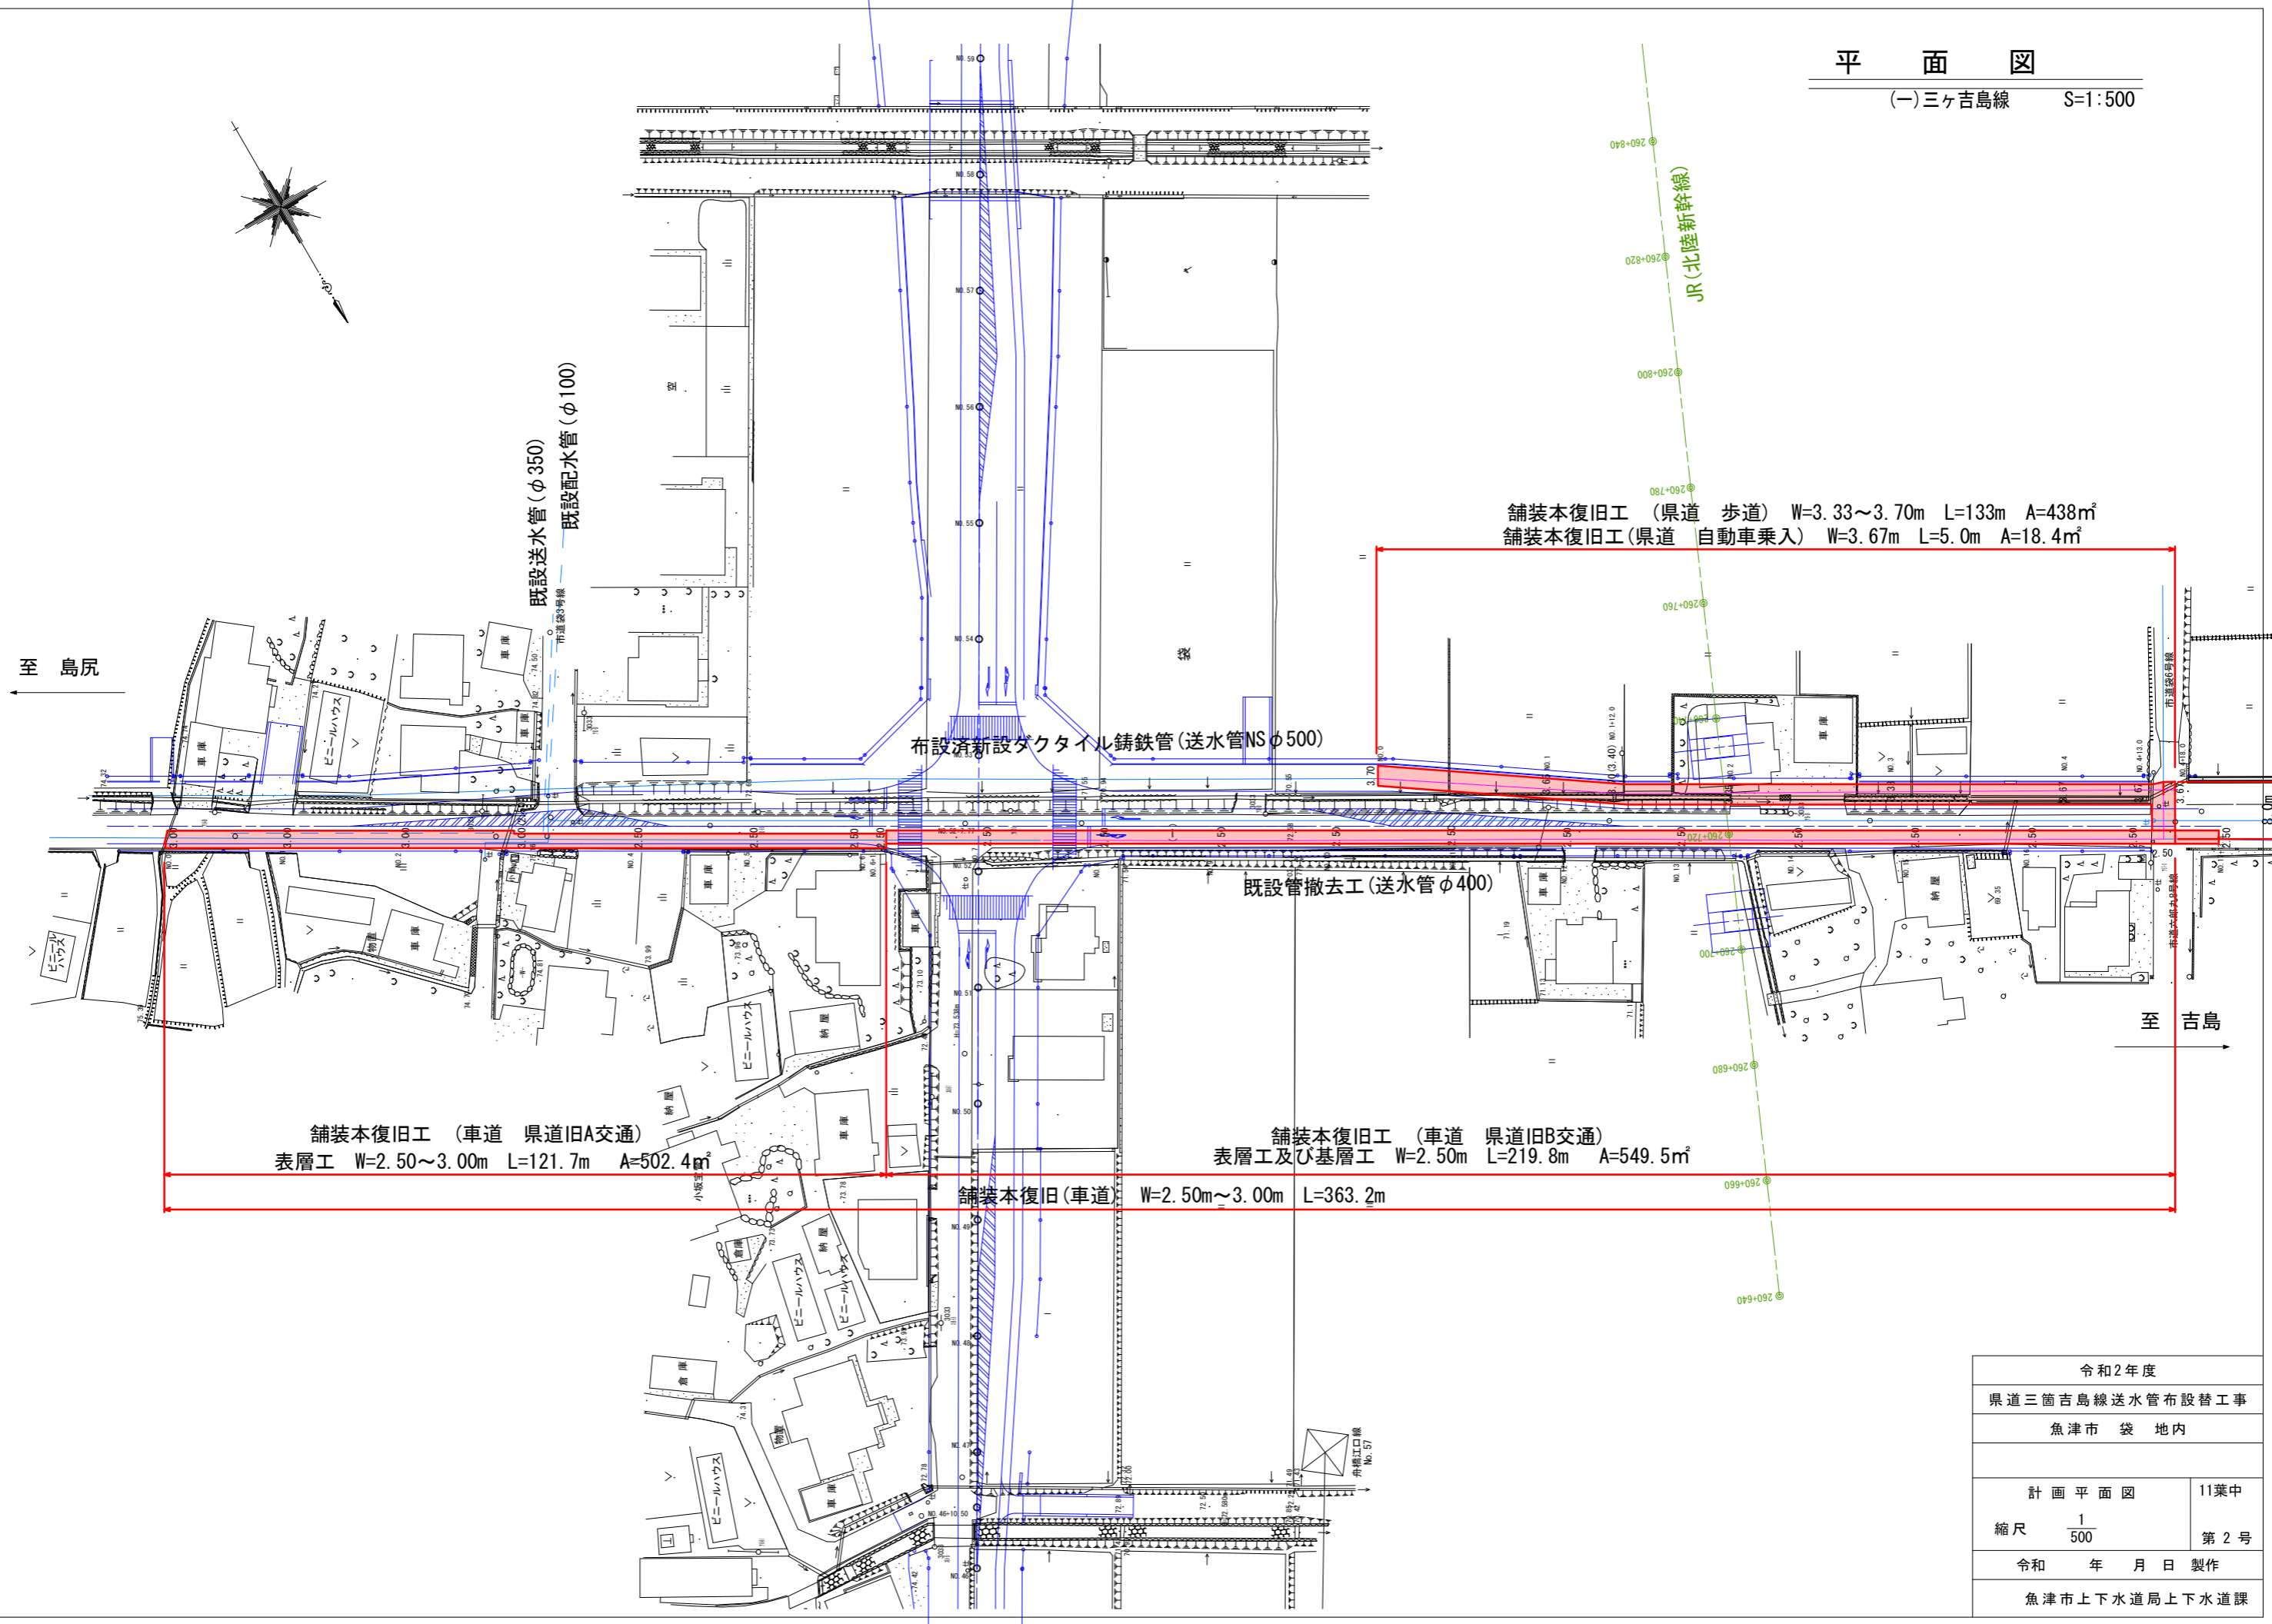

舗装本復旧工 (県道 歩道) W=3.33~3.70m L=133m A=438m²
 舗装本復旧工 (県道 自動車乗入) W=3.67m L=5.0m A=18.4m²


舗装本復旧工 (車道 県道旧A交通)
 表層工 W=2.50~3.00m L=121.7m A=502.4m²

舗装本復旧工 (車道 県道旧B交通)
 表層工及び基層工 W=2.50m L=219.8m A=549.5m²




舗装本復旧 (車道) W=2.50m~3.00m L=363.2m

JR (北陸新幹線)


令和2年度	
県道三ヶ吉島線送水管布設替工事	
魚津市 袋 地内	
計画平面図	11葉中
縮尺 1/500	第2号
令和 年 月 日 製作	
魚津市上下水道局上下水道課	

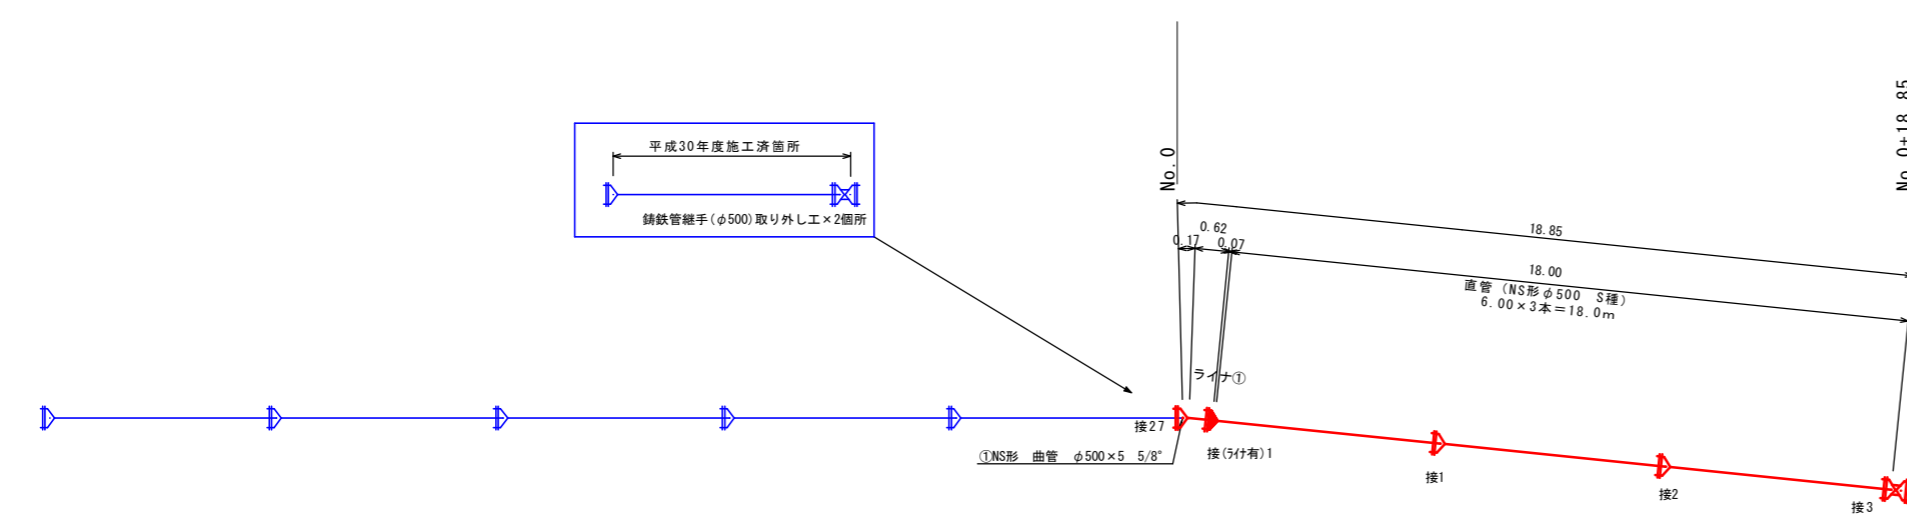

No. 4+3.5m付近通水試験工

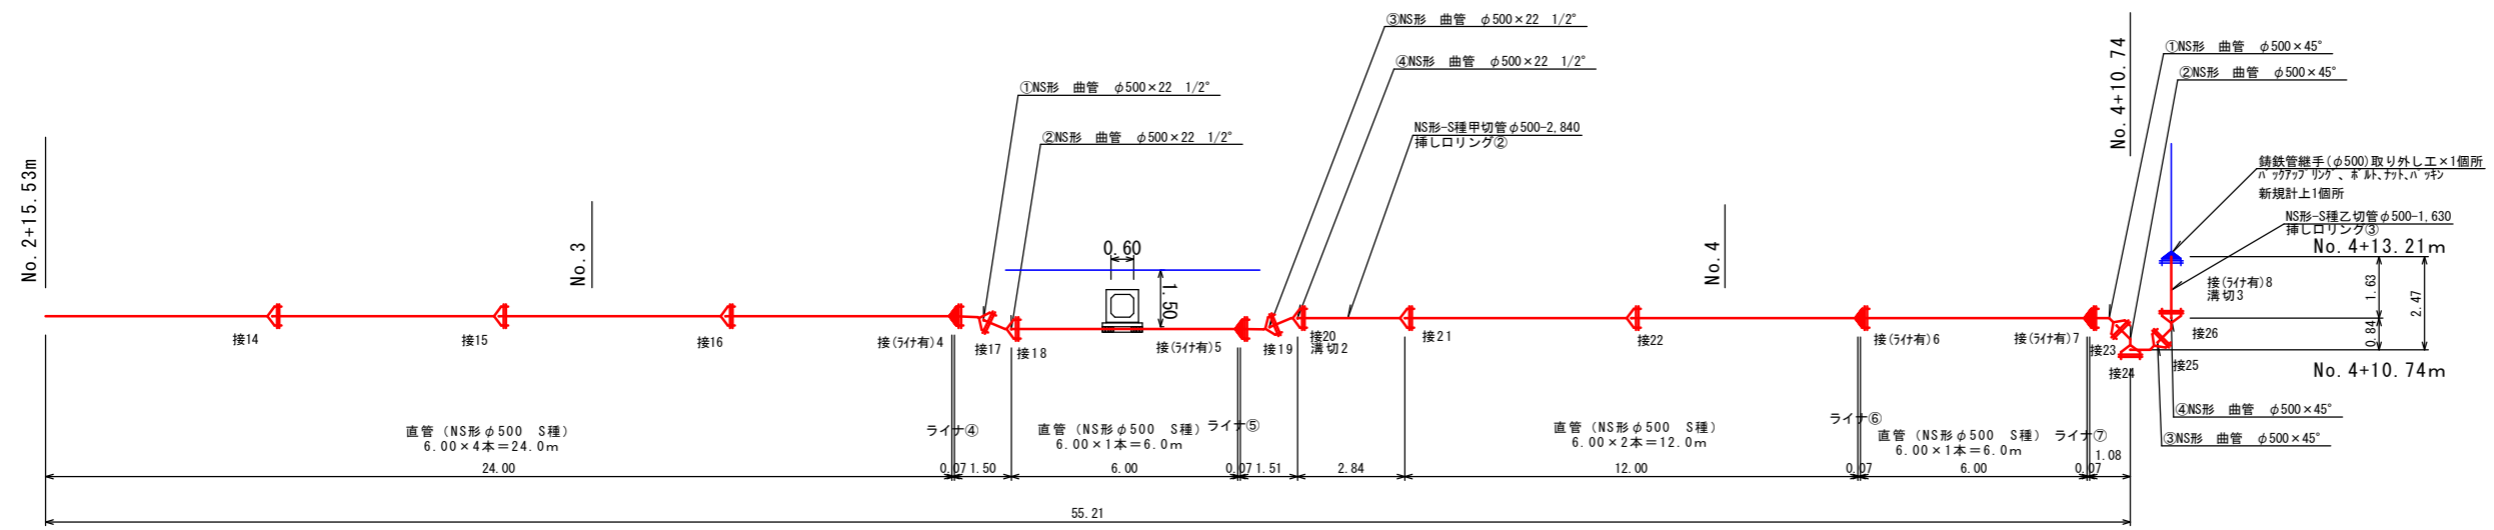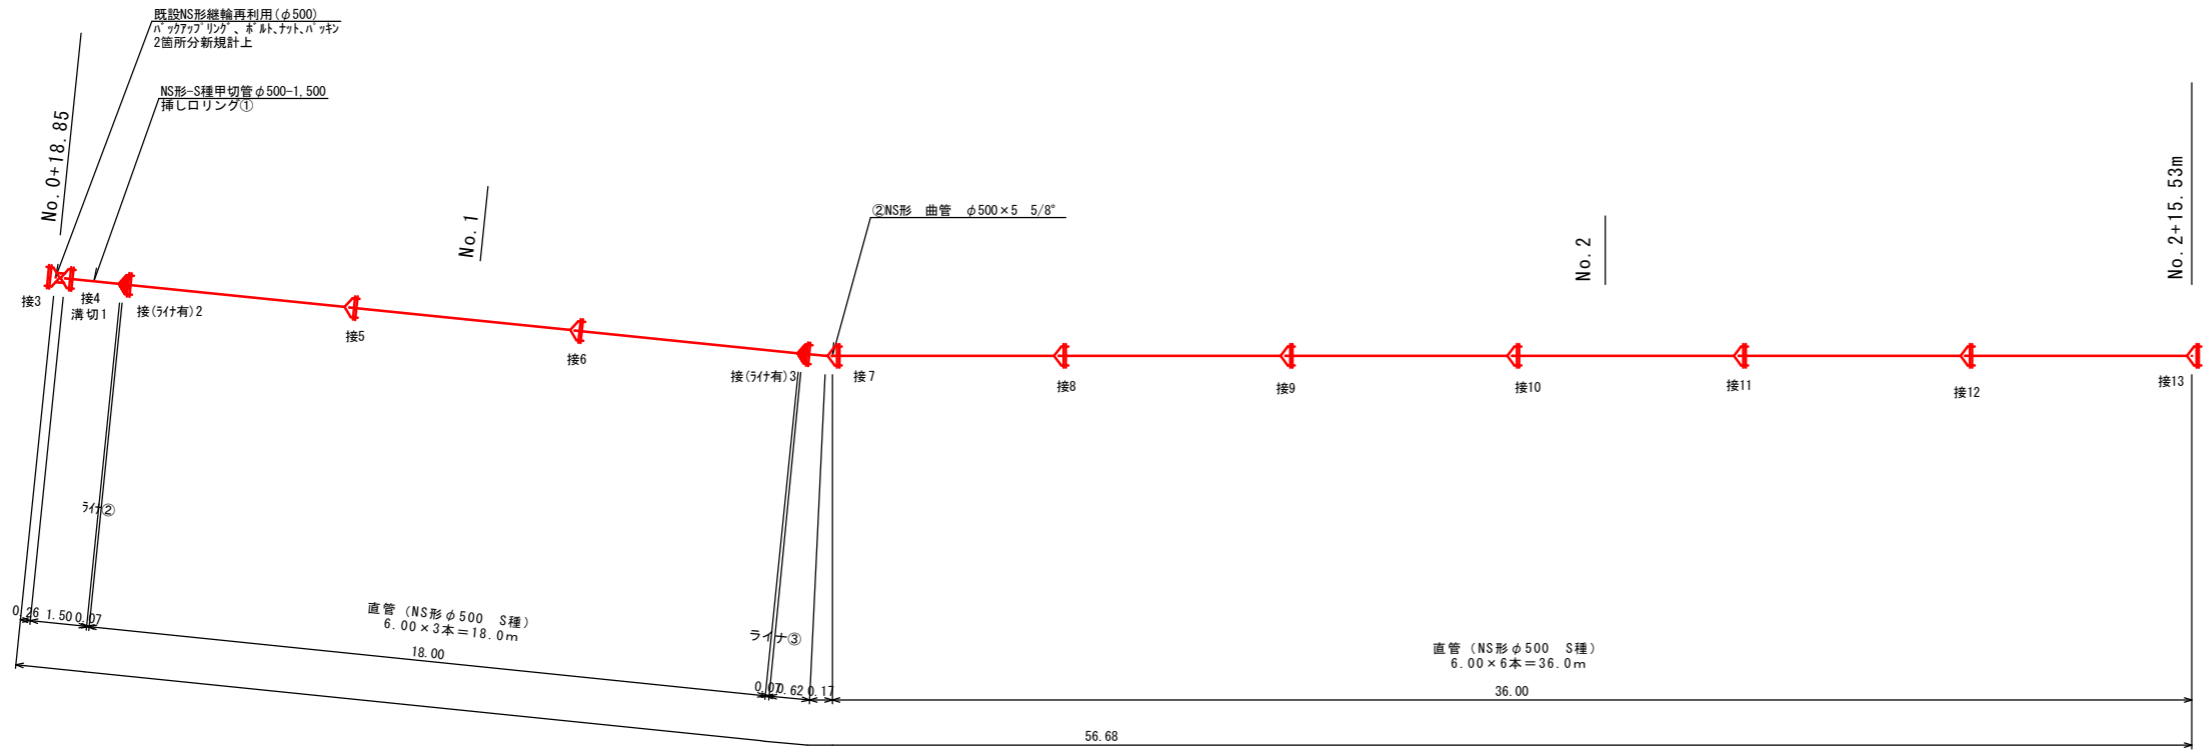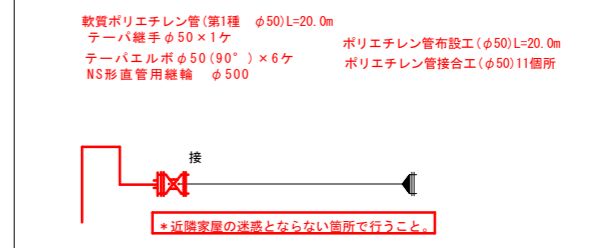


令和2年度	
県道三箇吉島線送水管布設替工事	
魚津市 袋 地内	
配管系統図	11葉中
縮尺 1/500	第3号
令和 年 月 日 製作	
魚津市上下水道局上下水道課	

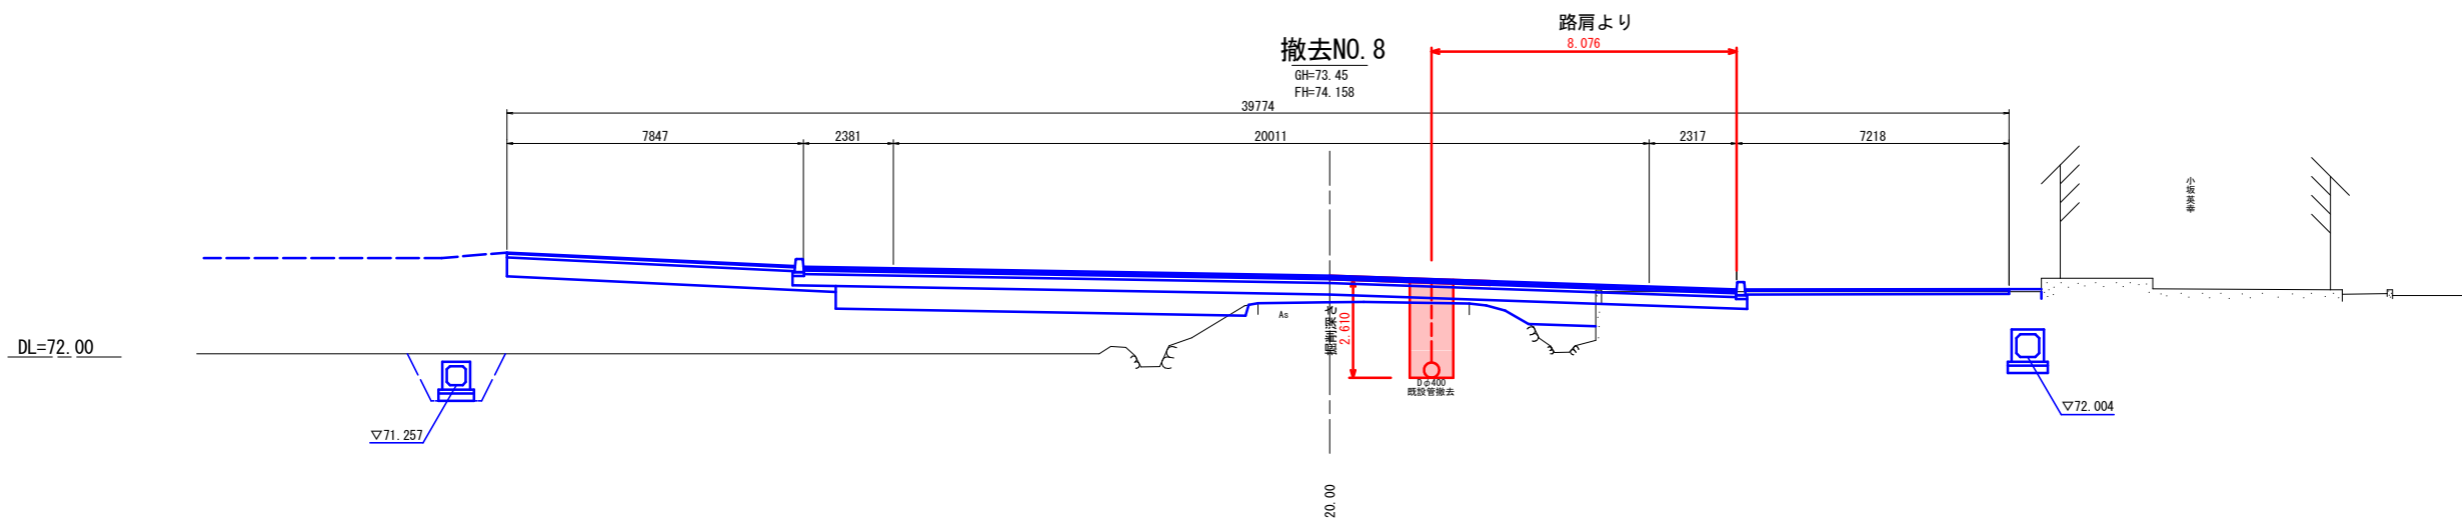

NO. 8	
令和 2 年度	
県道三箇吉島線配水管布設替工事	
魚津市 袋 地内	
計画横断面図 1	11 葉中
縮尺 1/100	第 4 号
魚津市上下水道局上下水道課	


撤去NO. 10+16.20
GH=72.34
FH=72.820

DL=71.00

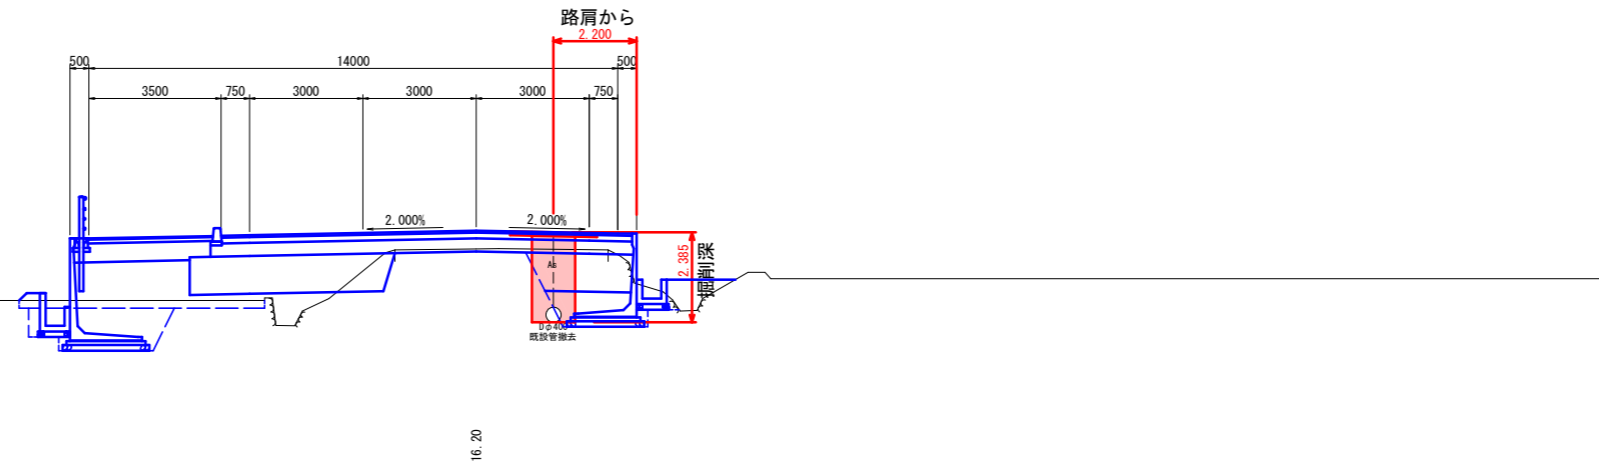


撤去NO. 10
GH=72.62
FH=73.235

DL=71.00

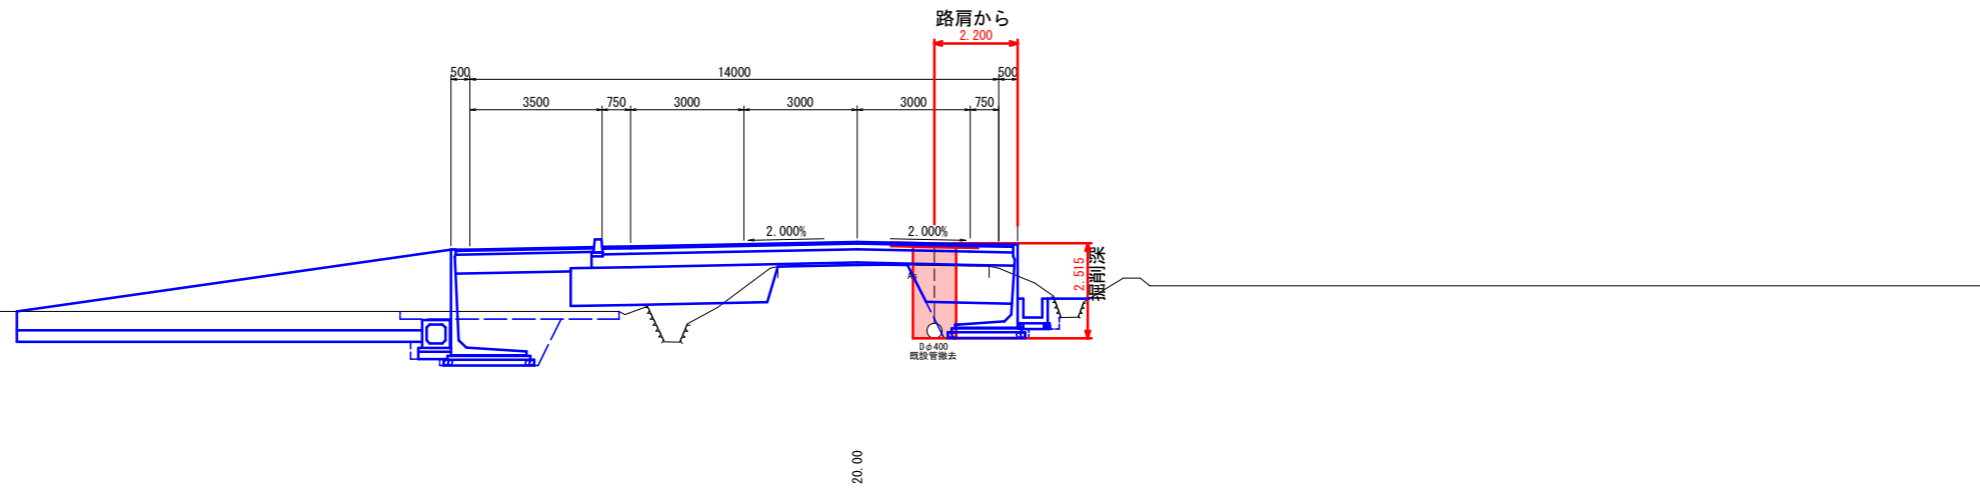

撤去NO. 9 路肩から
GH=72.98
FH=73.723

DL=71.00

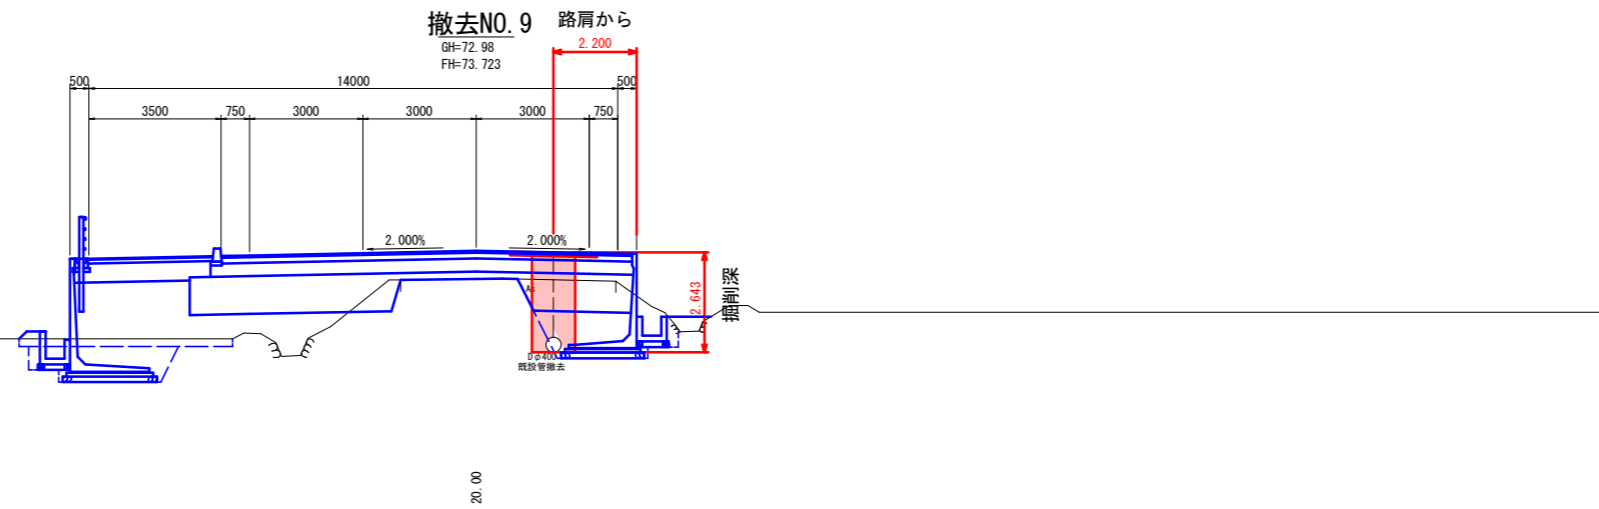


NO. 9~NO. 10+16.2

令和 2 年度	
県道三箇吉島線配水管布設替工事	
魚津市 袋 地内	
計画横断面図2	11 葉中
縮尺 1/100	第 5 号
魚津市上下水道局上下水道課	


撤去NO. 12 (新設No. 0+15.90)

GH=71.91
FH=72.099

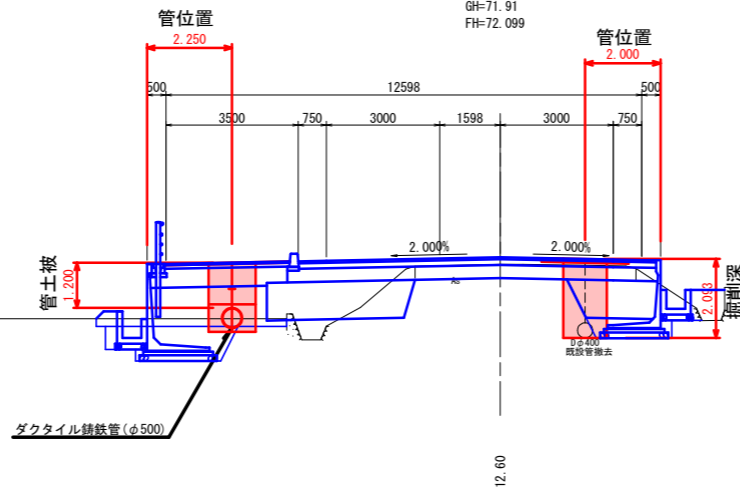


撤去NO. 11+7.40 (新設No. 0+3.30)

GH=72.14
FH=72.499

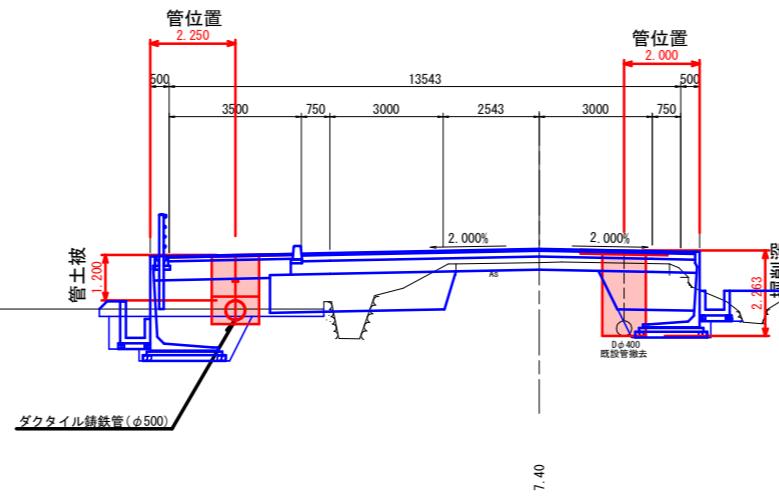

撤去NO. 11

GH=72.26
FH=72.715

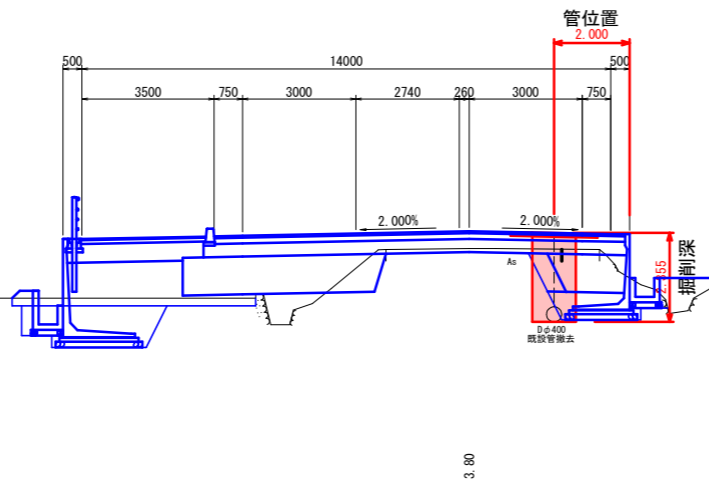


NO. 11~NO. 12

令和 2 年度	
県道三箇吉島線配水管布設替工事	
魚津市 袋 地内	
計画横断面図 3	11葉中
縮尺 1/100	第 6 号
魚津市上下水道局上下水道課	

撤去NO. 15 (新設No. 2+15. 90)

GH=70.66
FH=70.692


DL=70.00

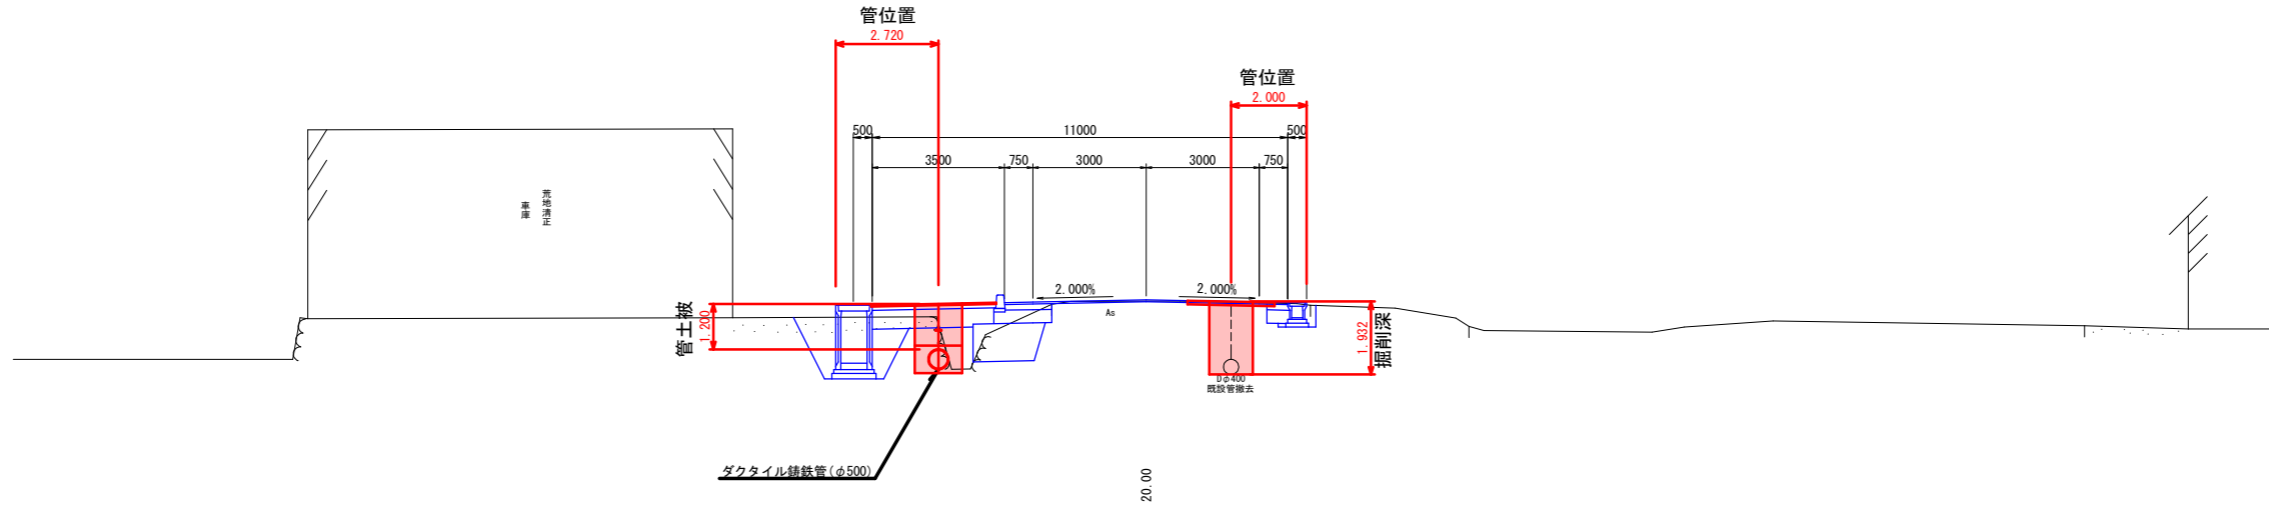

撤去NO. 14 (新設No. 1+25. 90)

GH=71.15
FH=71.056


DL=70.00

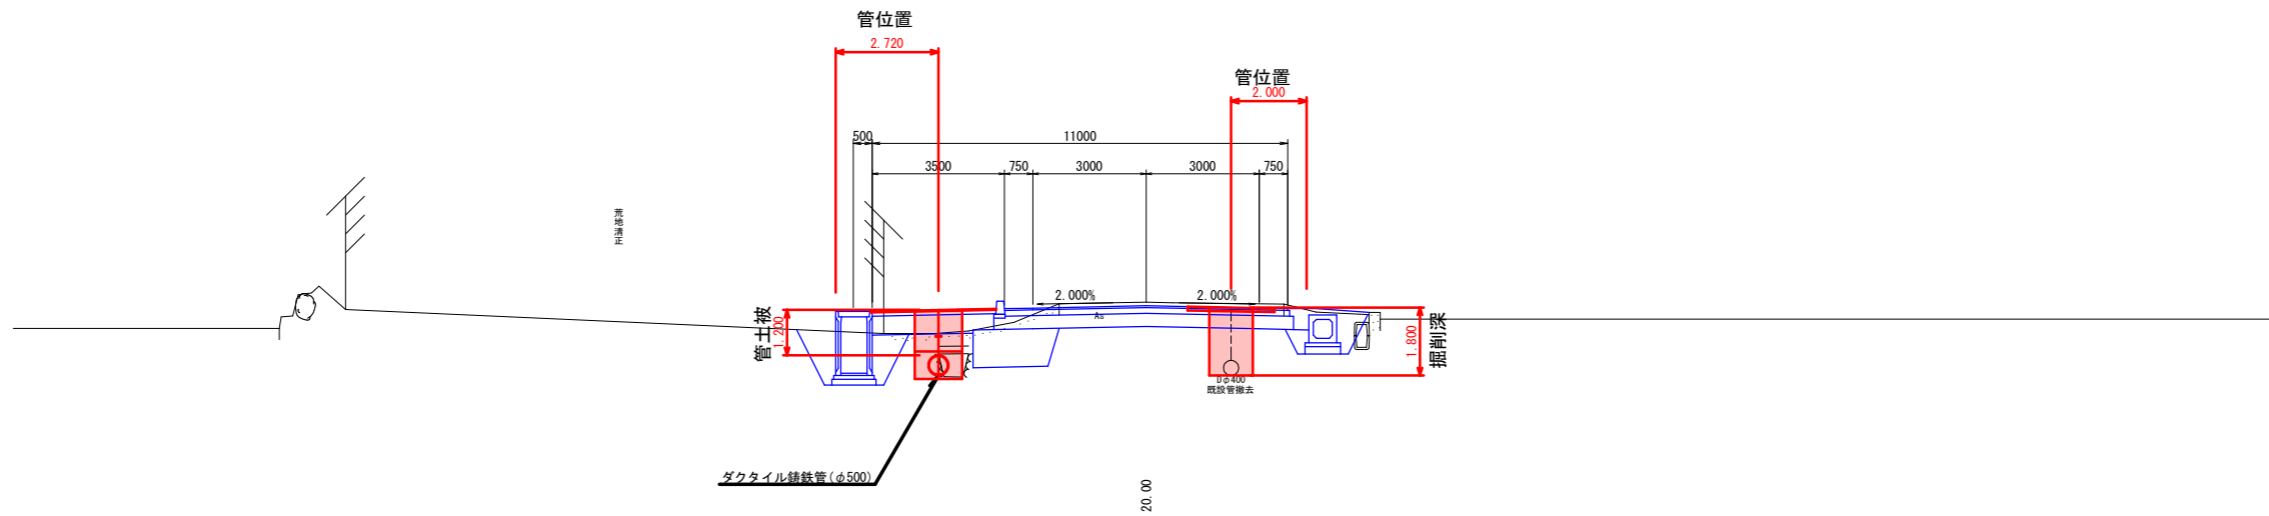

撤去NO. 13 (新設No. 1+5. 90)

GH=71.52
FH=71.489

DL=70.00

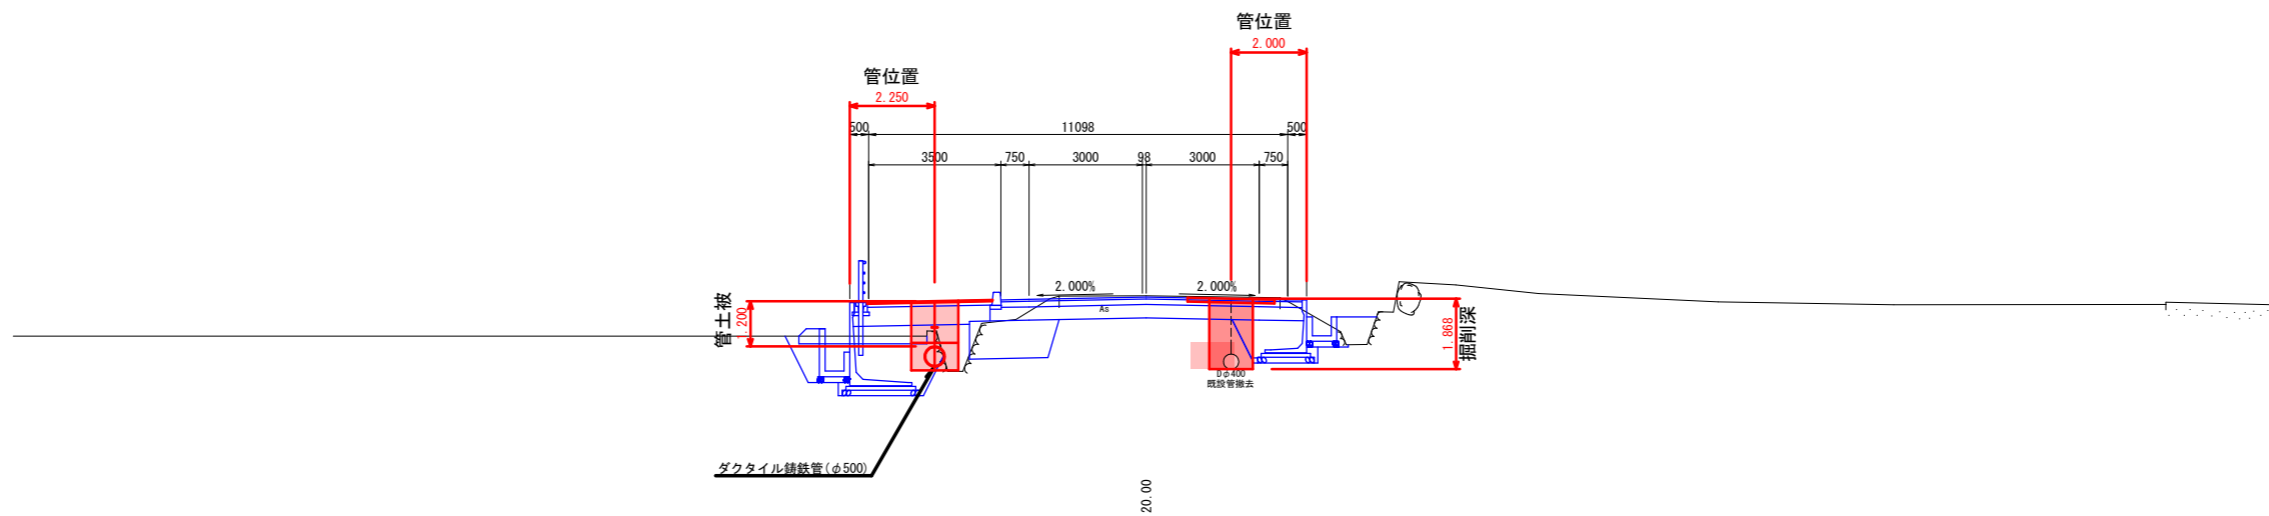


NO. 13~NO. 15

令和 2 年度	
県道三箇吉島線配水管布設替工事	
魚津市 袋 地内	
計画横断面図 4	11 葉中
縮尺 1/100	第 7 号
魚津市上下水道局上下水道課	


撤去NO. 17+14.84(新設No. 4+10.74)

GH=69.60
FH=69.600

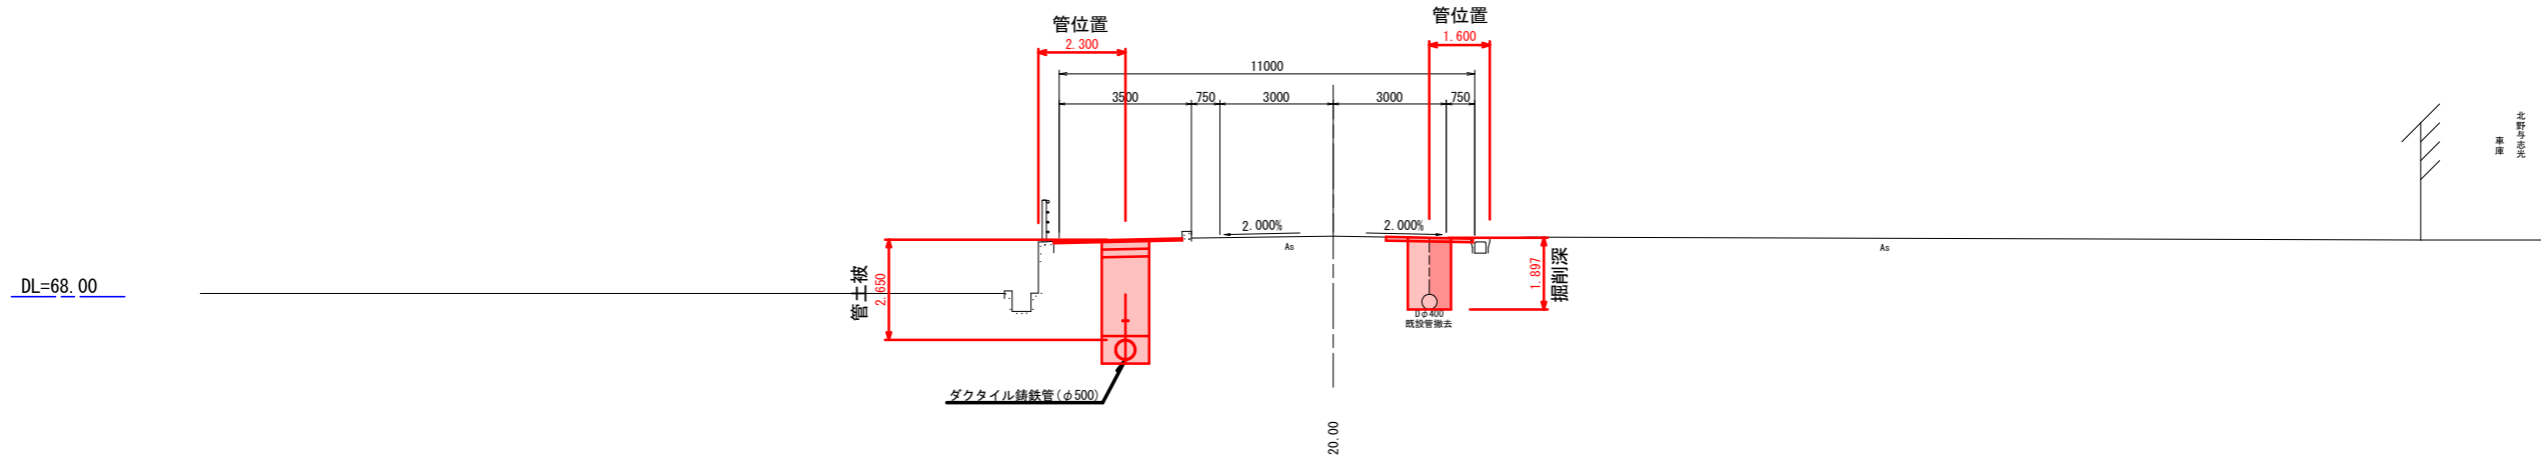


撤去NO. 17(新設No. 3+25.90)

GH=69.92
FH=69.964

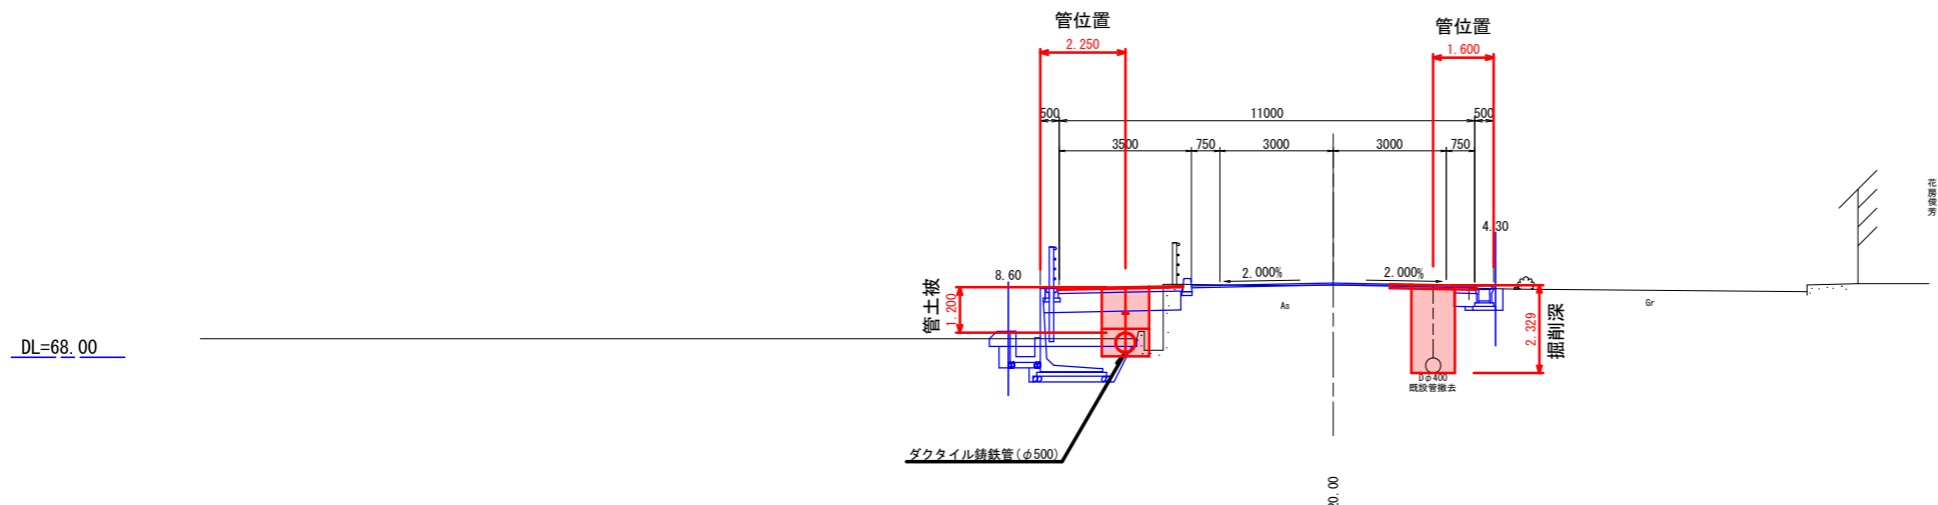



撤去NO. 16(新設No. 3+5.90)

GH=70.29
FH=70.328

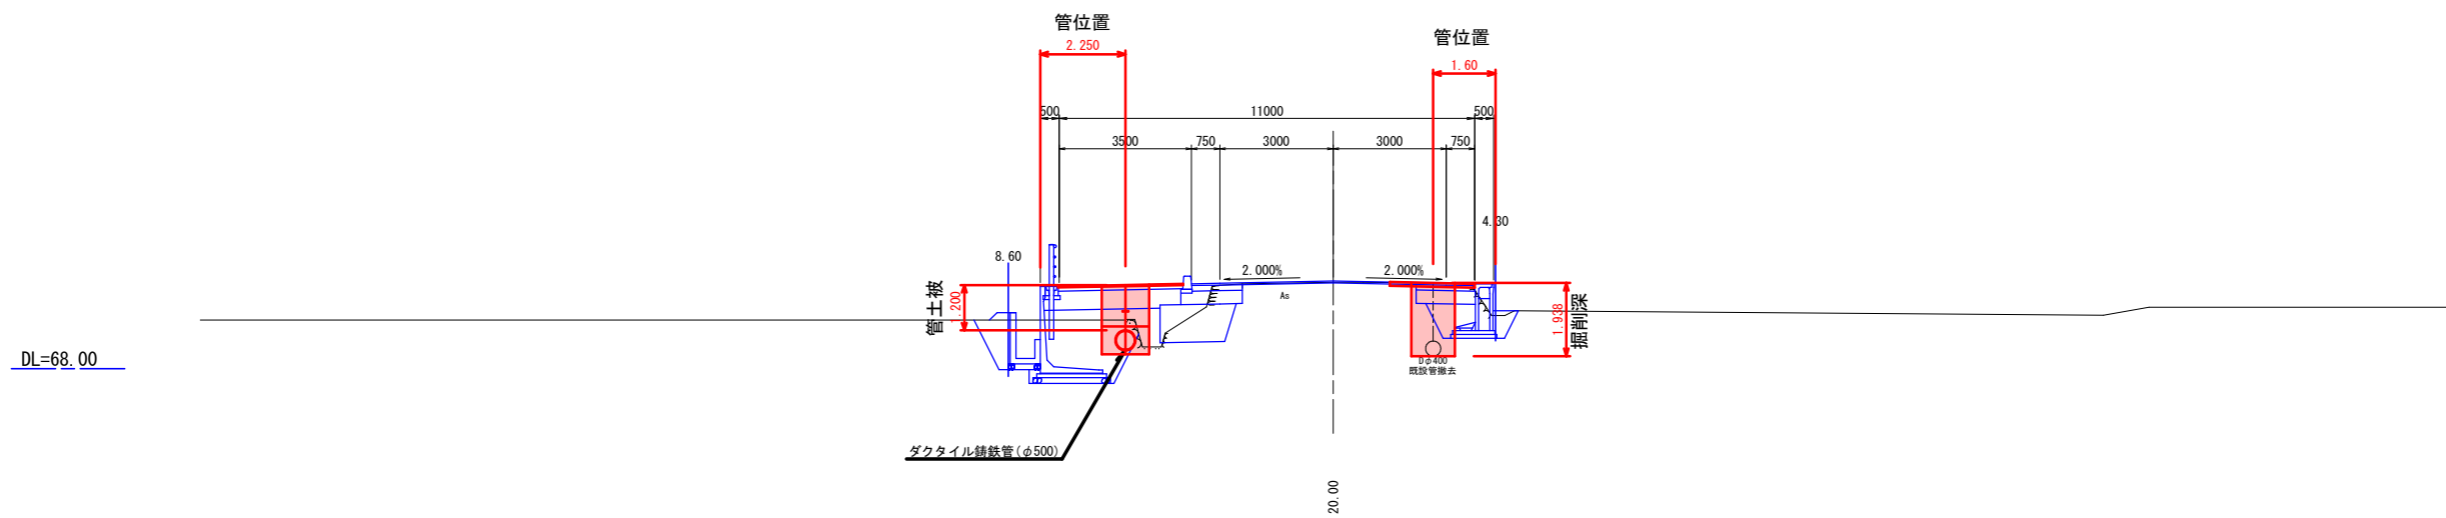

令和 2 年度	
県道三箇吉島線配水管布設替工事	
魚津市 袋 地内	
計画横断面図5	11 葉中
縮尺 1/100	第 8 号
魚津市上下水道局上下水道課	



縦断図 (その1) V=1:100
H=1:500
(一) 三ヶ吉島線

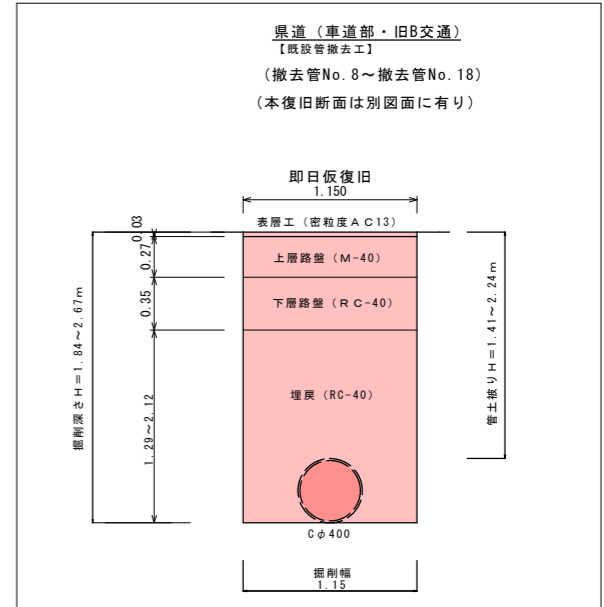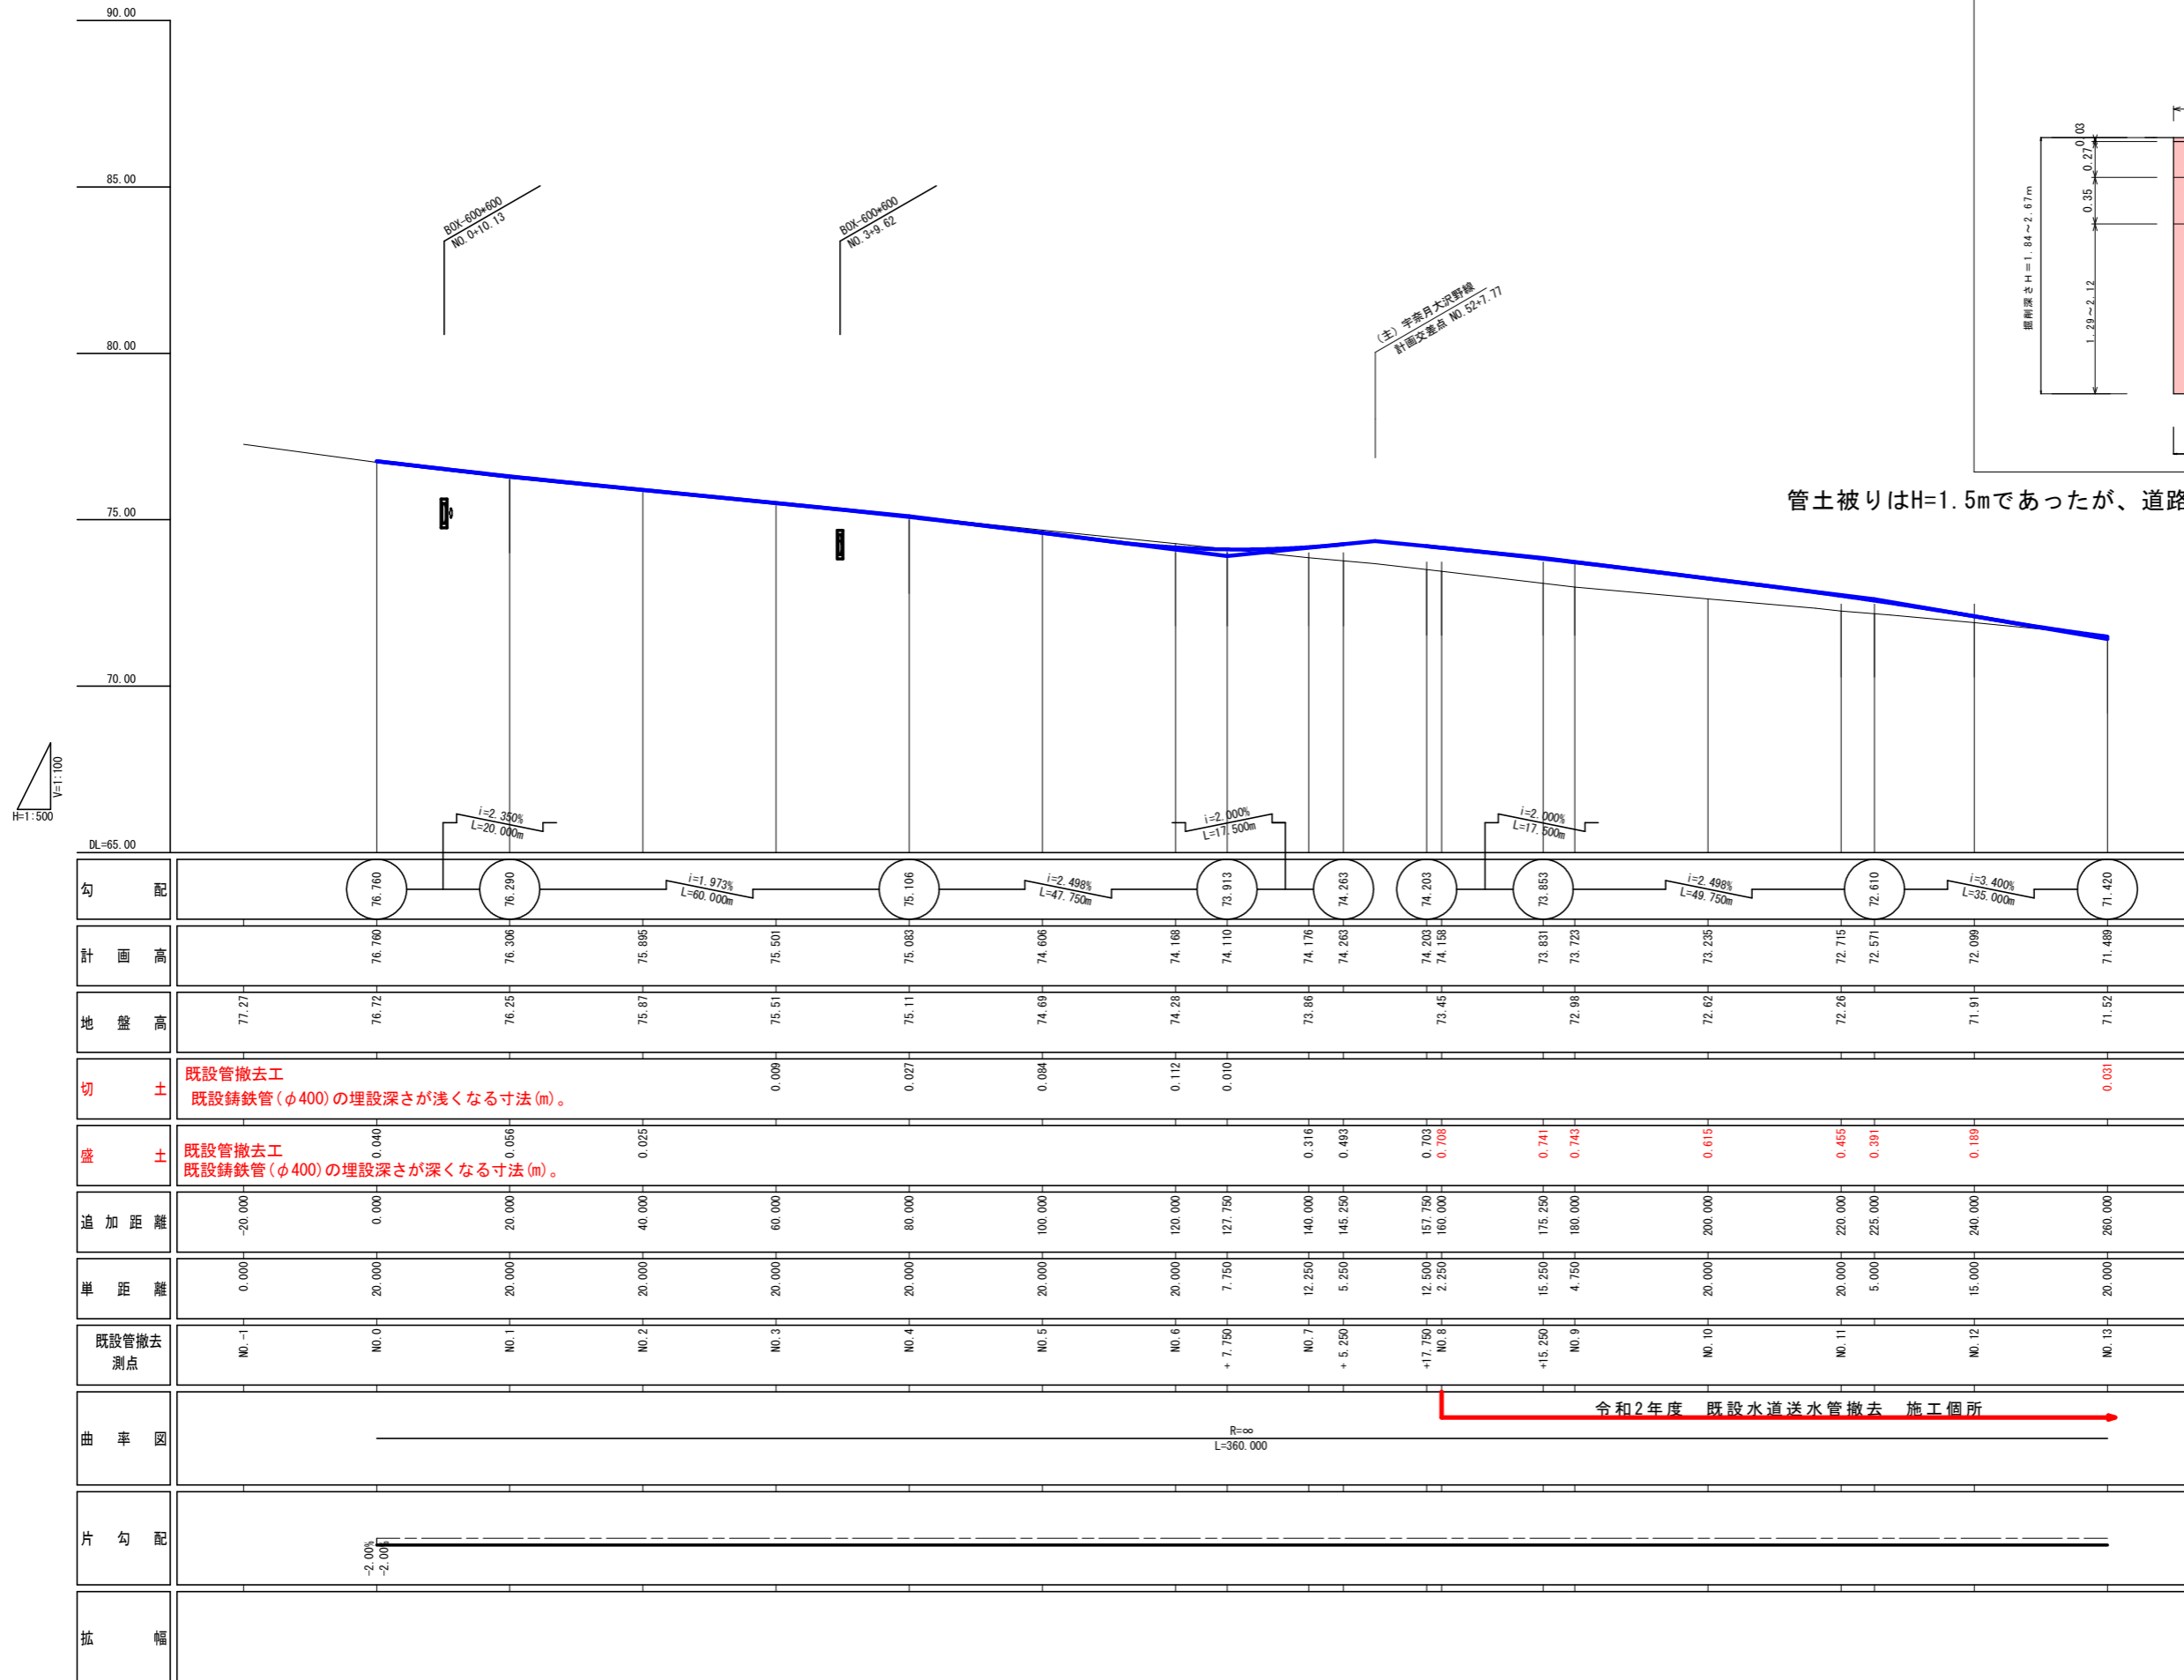

管土被りはH=1.5mであったが、道路改良工事により変更となった。

令和2年度	
県道三ヶ吉島線送水管布設替工事	
魚津市 袋 地内	
県道道路計画縦断図1	11葉中
縮尺 V=1:100 H=1:500	第9号
令和 年 月 日 製作	
魚津市上下水道局上下水道課	

縦断図 (その2) V=1:100
H=1:500
(一) 三ヶ吉島線


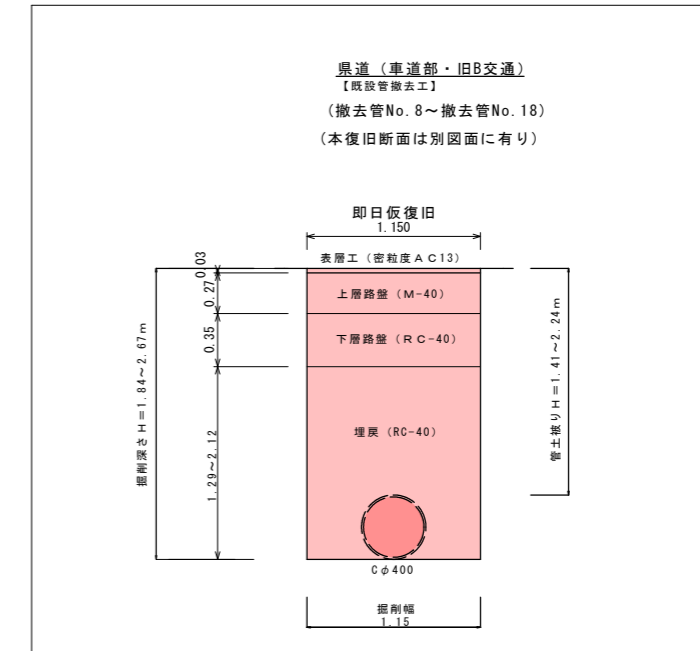
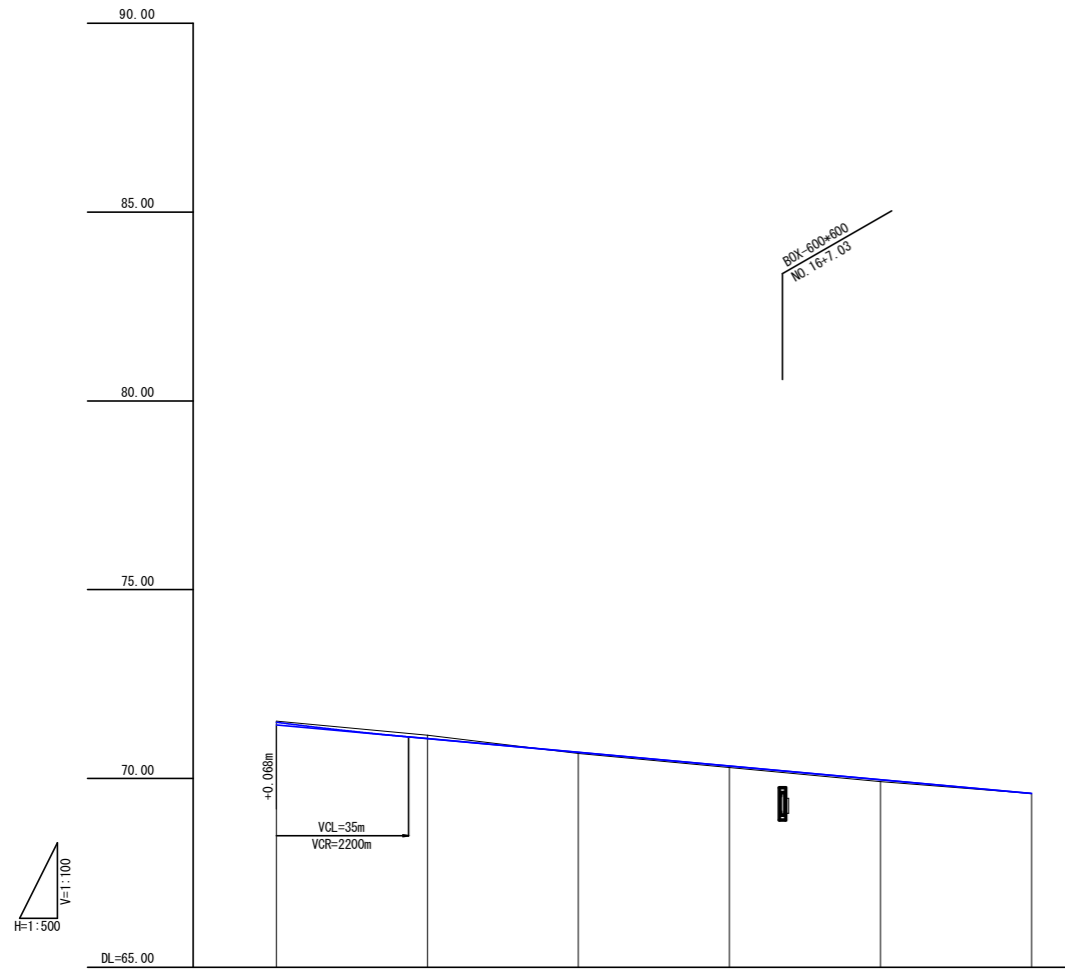


管土被りはH=1.5mであったが、道路改良工事により変更となった。

勾配						
計画高	71.489	71.056	70.892	70.728	69.964	69.600
地盤高	71.52	71.15	70.86	70.79	69.92	69.60
切土	0.031	0.094				既設管撤去工 既設铸铁管(φ400)の埋設深さが浅くなる寸法(m)。
盛土			0.032	0.038	0.044	0.000
追加距離	260.000	280.000	300.000	320.000	340.000	360.000
単距離	20.000	20.000	20.000	20.000	20.000	20.000
測点	MD.13	MD.14	MD.15	MD.16	MD.17	MD.18
曲率図	令和2年度 既設水道送水管撤去 施工箇所 					
片勾配						
拡幅						


標準断面図

A1:S=1/25 (A3:S=1/50)

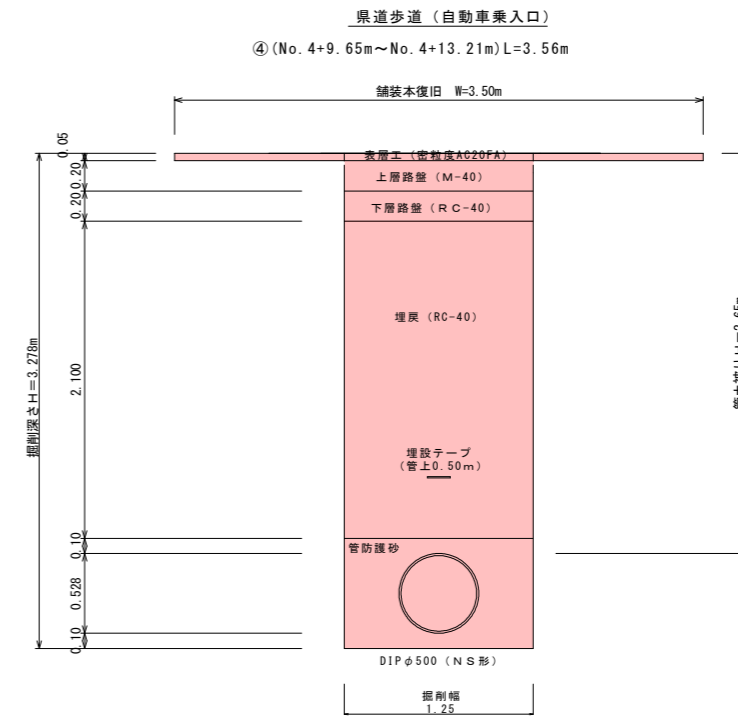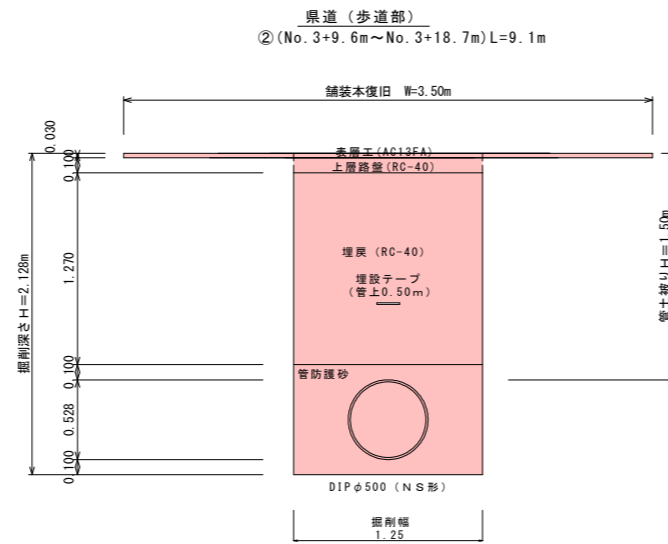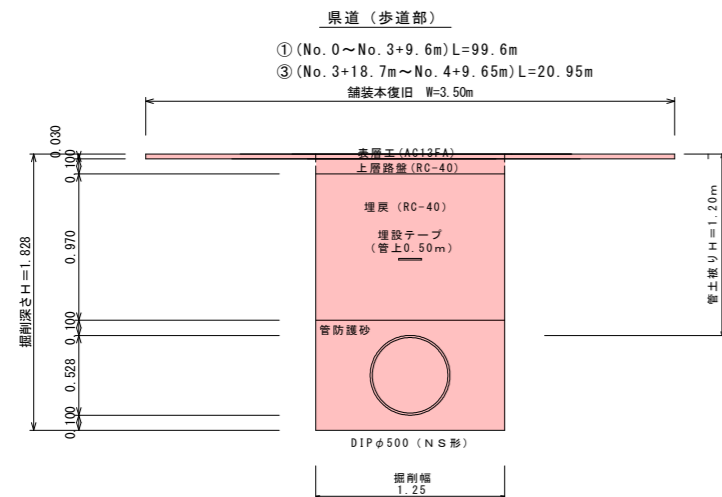


県道（車道部・旧B交通）
 【既設管撤去工】

(撤去管No. 8~撤去管No. 18)
 (本復旧断面は別図面に有り)

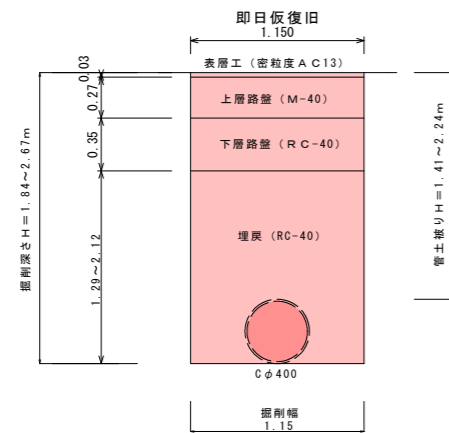

県道（車道部・旧B交通）
 【既設管撤去工】

(撤去管No. 18~撤去管No. 18+7.5m)
 (本復旧断面は別図面に有り)

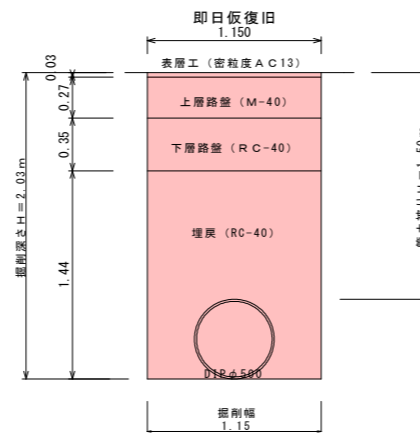

令和2年度	
県道三箇吉島線送水管布設替工事	
魚津市 袋 地内	
標準断面図	11葉中
縮尺 1/500	第 11 号
令和 年 月 日 製作	
魚津市上下水道局上下水道課	