



標準断面図 A1:S=1/50

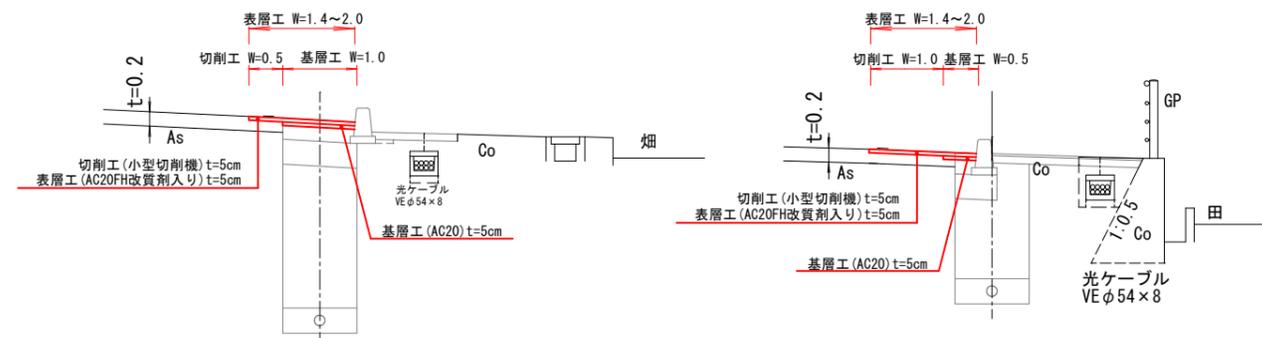


交差点 A S=1/100

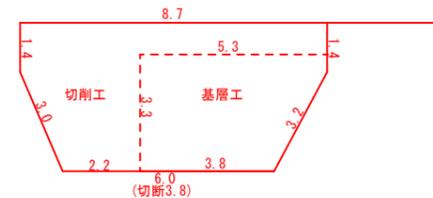

表層工	32.8m <sup>2</sup>
基層工	14.1m <sup>2</sup>
切削工	18.7m <sup>2</sup>
現況舗装	t=5cm A=14.1m <sup>2</sup> (仮復旧) t=25cm A=18.7m <sup>2</sup>

交差点 B S=1/100

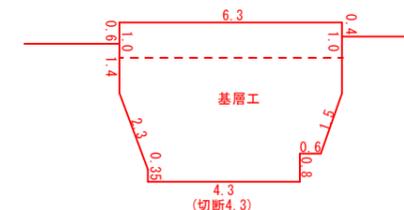

表層工	25.8m <sup>2</sup>
基層工	19.5m <sup>2</sup>
切削工	6.3m <sup>2</sup>
現況舗装	t=5cm A=19.5m <sup>2</sup> (仮復旧) t=25cm A=6.3m <sup>2</sup>

令和2年度 魚津市特定環境保全公共下水道事業			
工事名	県道魚津入善線舗装本復旧工事 (管線番号 7009 7012-2)		
工事場所	江口地内	縮尺	図示
図面名	舗装復旧平面図		
課長	係長	設計	製図
			図面番号
			No 1
魚津市上下水道局上下水道課			