
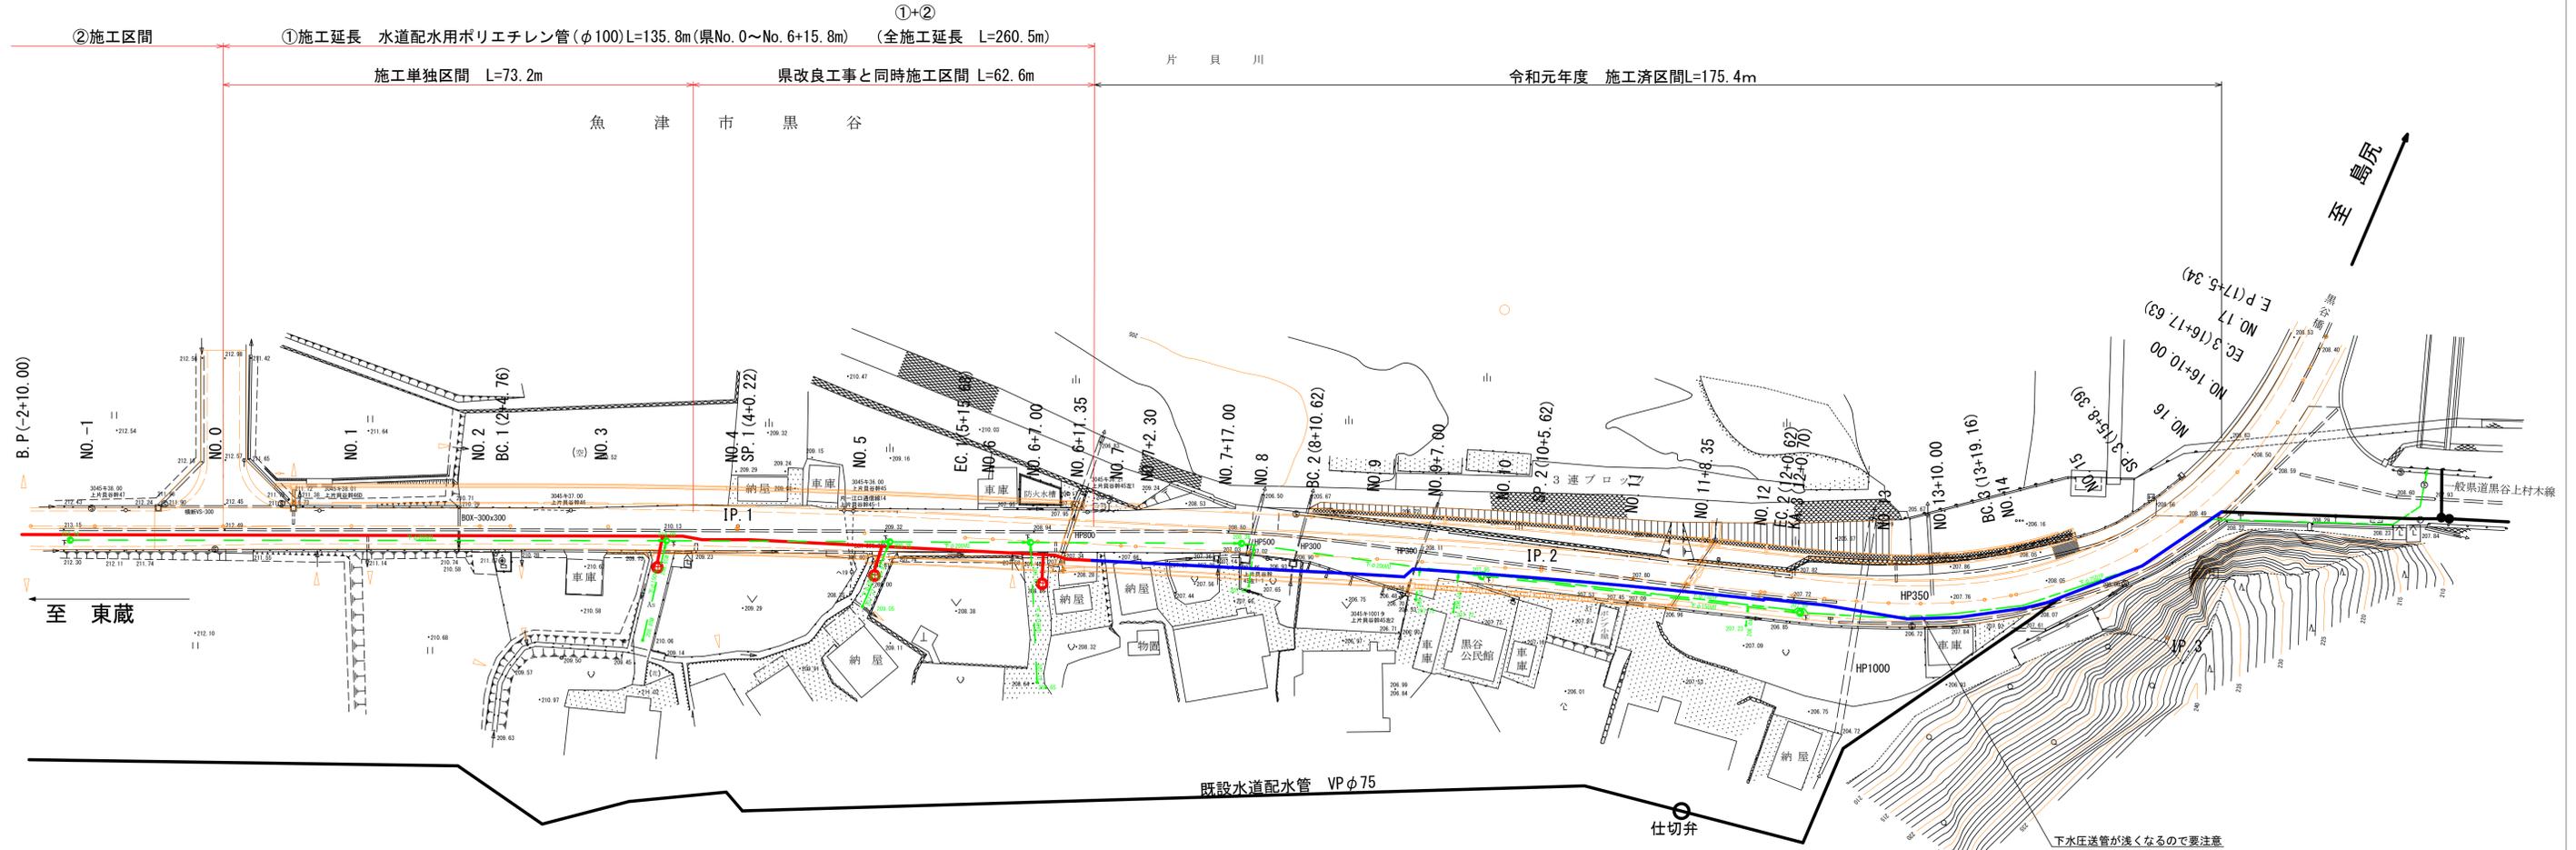


計画平面図 1

A1:S=1/500 (A3:S=1/1,000)

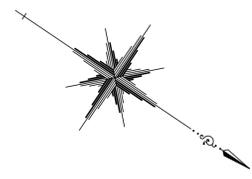

下水圧送管が浅くなるので要注意
No. 13+5.0m地点
(重要) 水道新設配水管は浅くなる前に路肩に布設すること。


凡 例	
令和2年度施工箇所	— (Red line)
令和3年度以降施工箇所	— (Green line)
施工済箇所	— (Blue line)
既設水道配水管	— (Black line)
下水道管	— (Light green line)



令和2年度	
東蔵簡易水道配水管布設替工事	
魚津市 山女外 地内	
計画平面図	9 葉中
縮尺 1/100	第 1 号
令和 年 月 日 製作	
魚津市上下水道局上下水道課	

計画横断面図 1




A1:S=1/100 (A3:S=1/200)

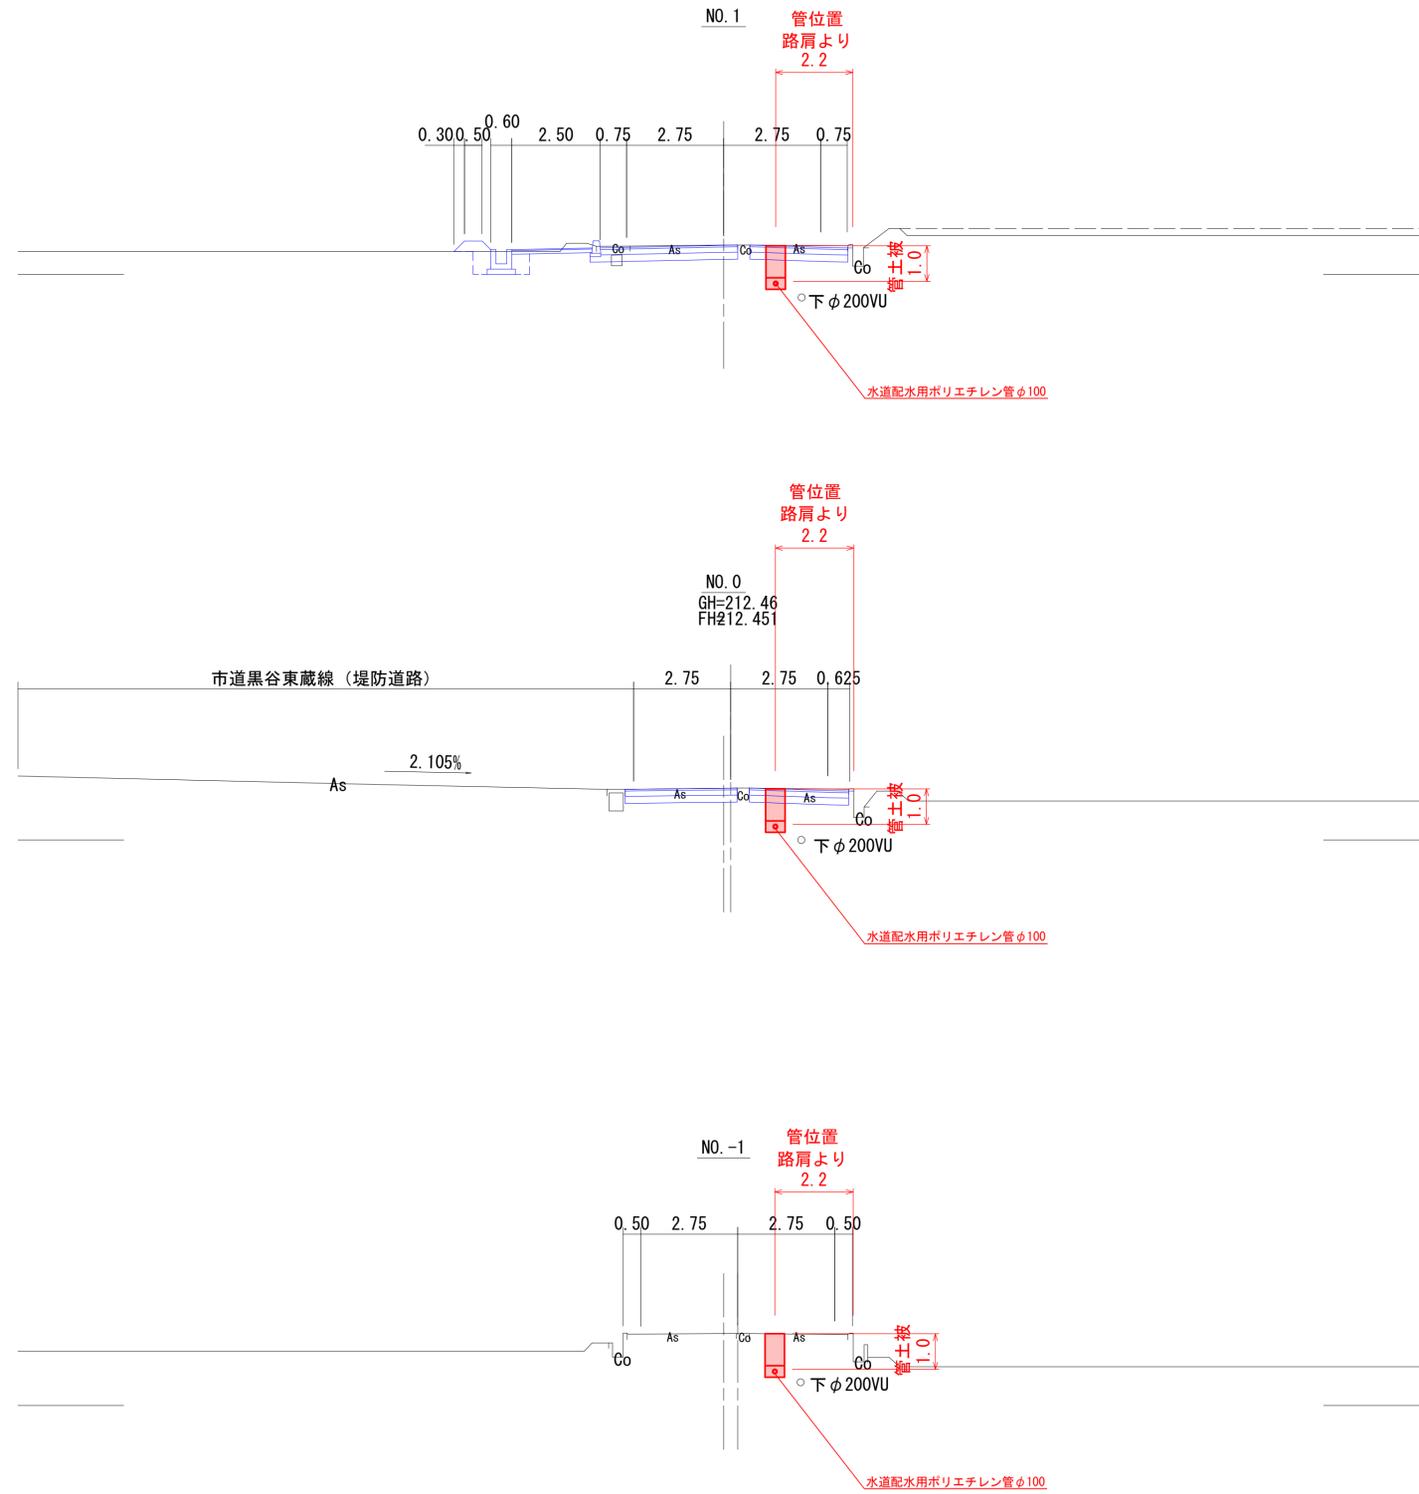

令和2年度	
東蔵簡易水道配水管布設替工事	
魚津市 山女外 地内	
横断面図 1	9 葉中
縮尺 図示	第 3 号
令和 年 月 日 製作	
魚津市上下水道局上下水道課	

計画横断面図 2


A1:S=1/100 (A3:S=1/200)

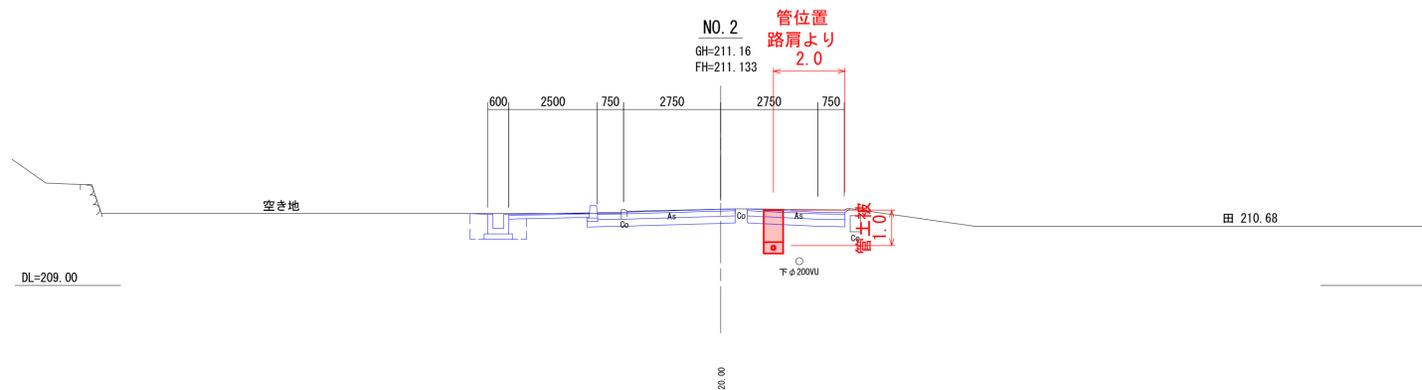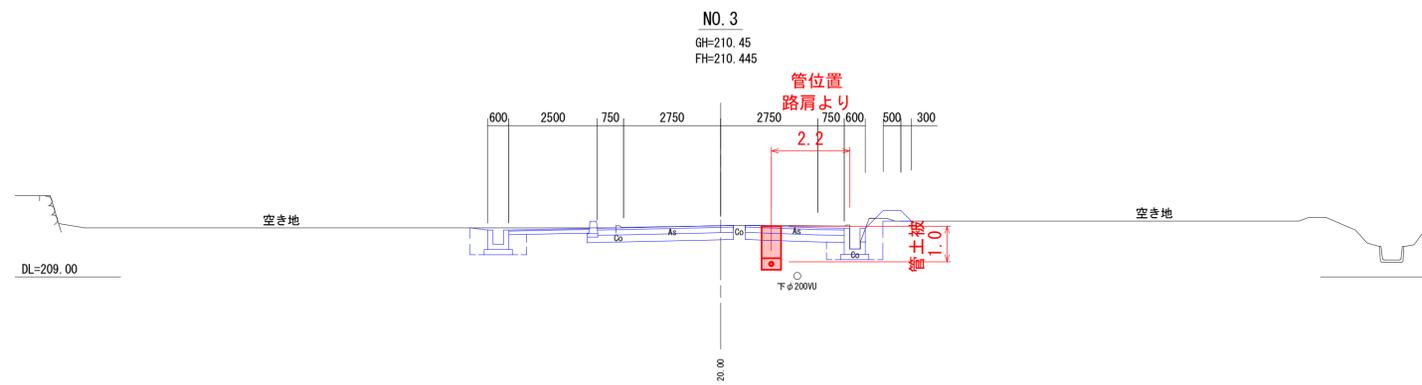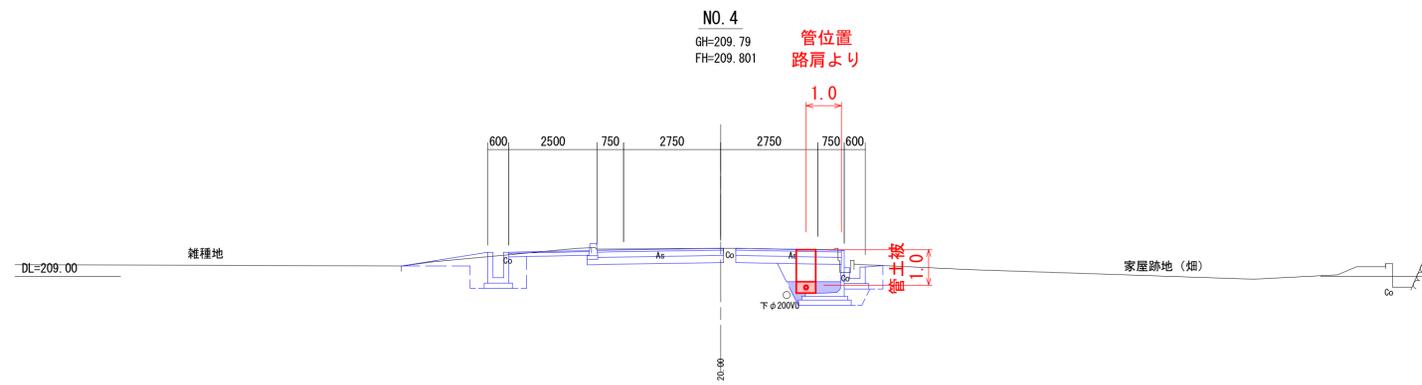

令和 2 年 度	
東蔵簡易水道配水管布設替工事	
魚津市 山女外 地内	
横 断 面 図 2	9 葉中
縮 尺 図 示	第 4 号
令和 年 月 日 製作	
魚津市上下水道局上下水道課	

計画横断面図 4


A1:S=1/100 (A3:S=1/200)

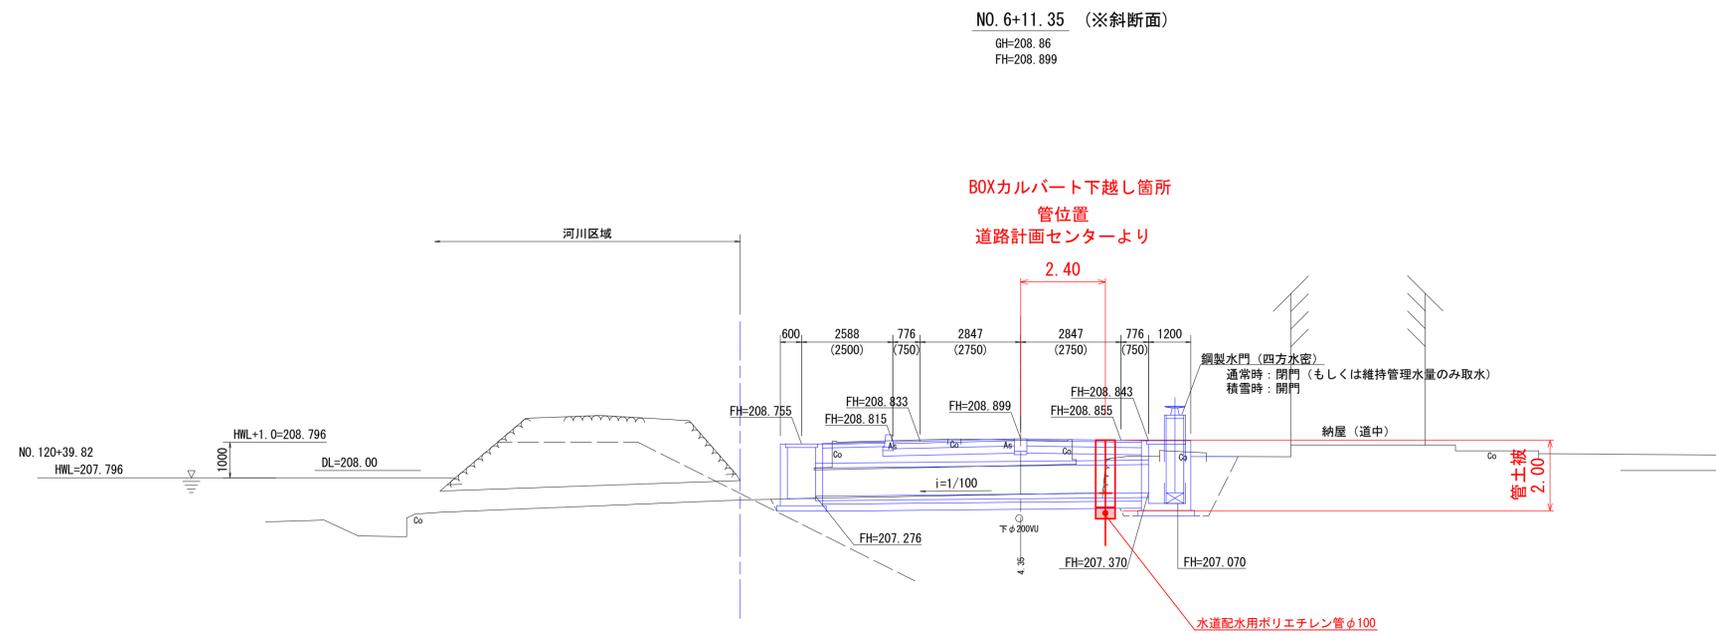

NO. 6+11.35	
令和2年度	
東蔵簡易水道配水管布設替工事	
魚津市 山女外 地内	
工事	
計画横断面図4	9 葉中
縮尺 1/100	第6号
年月日 製作	
魚津市上下水道局上下水道課	

配管詳細図



S=1:100

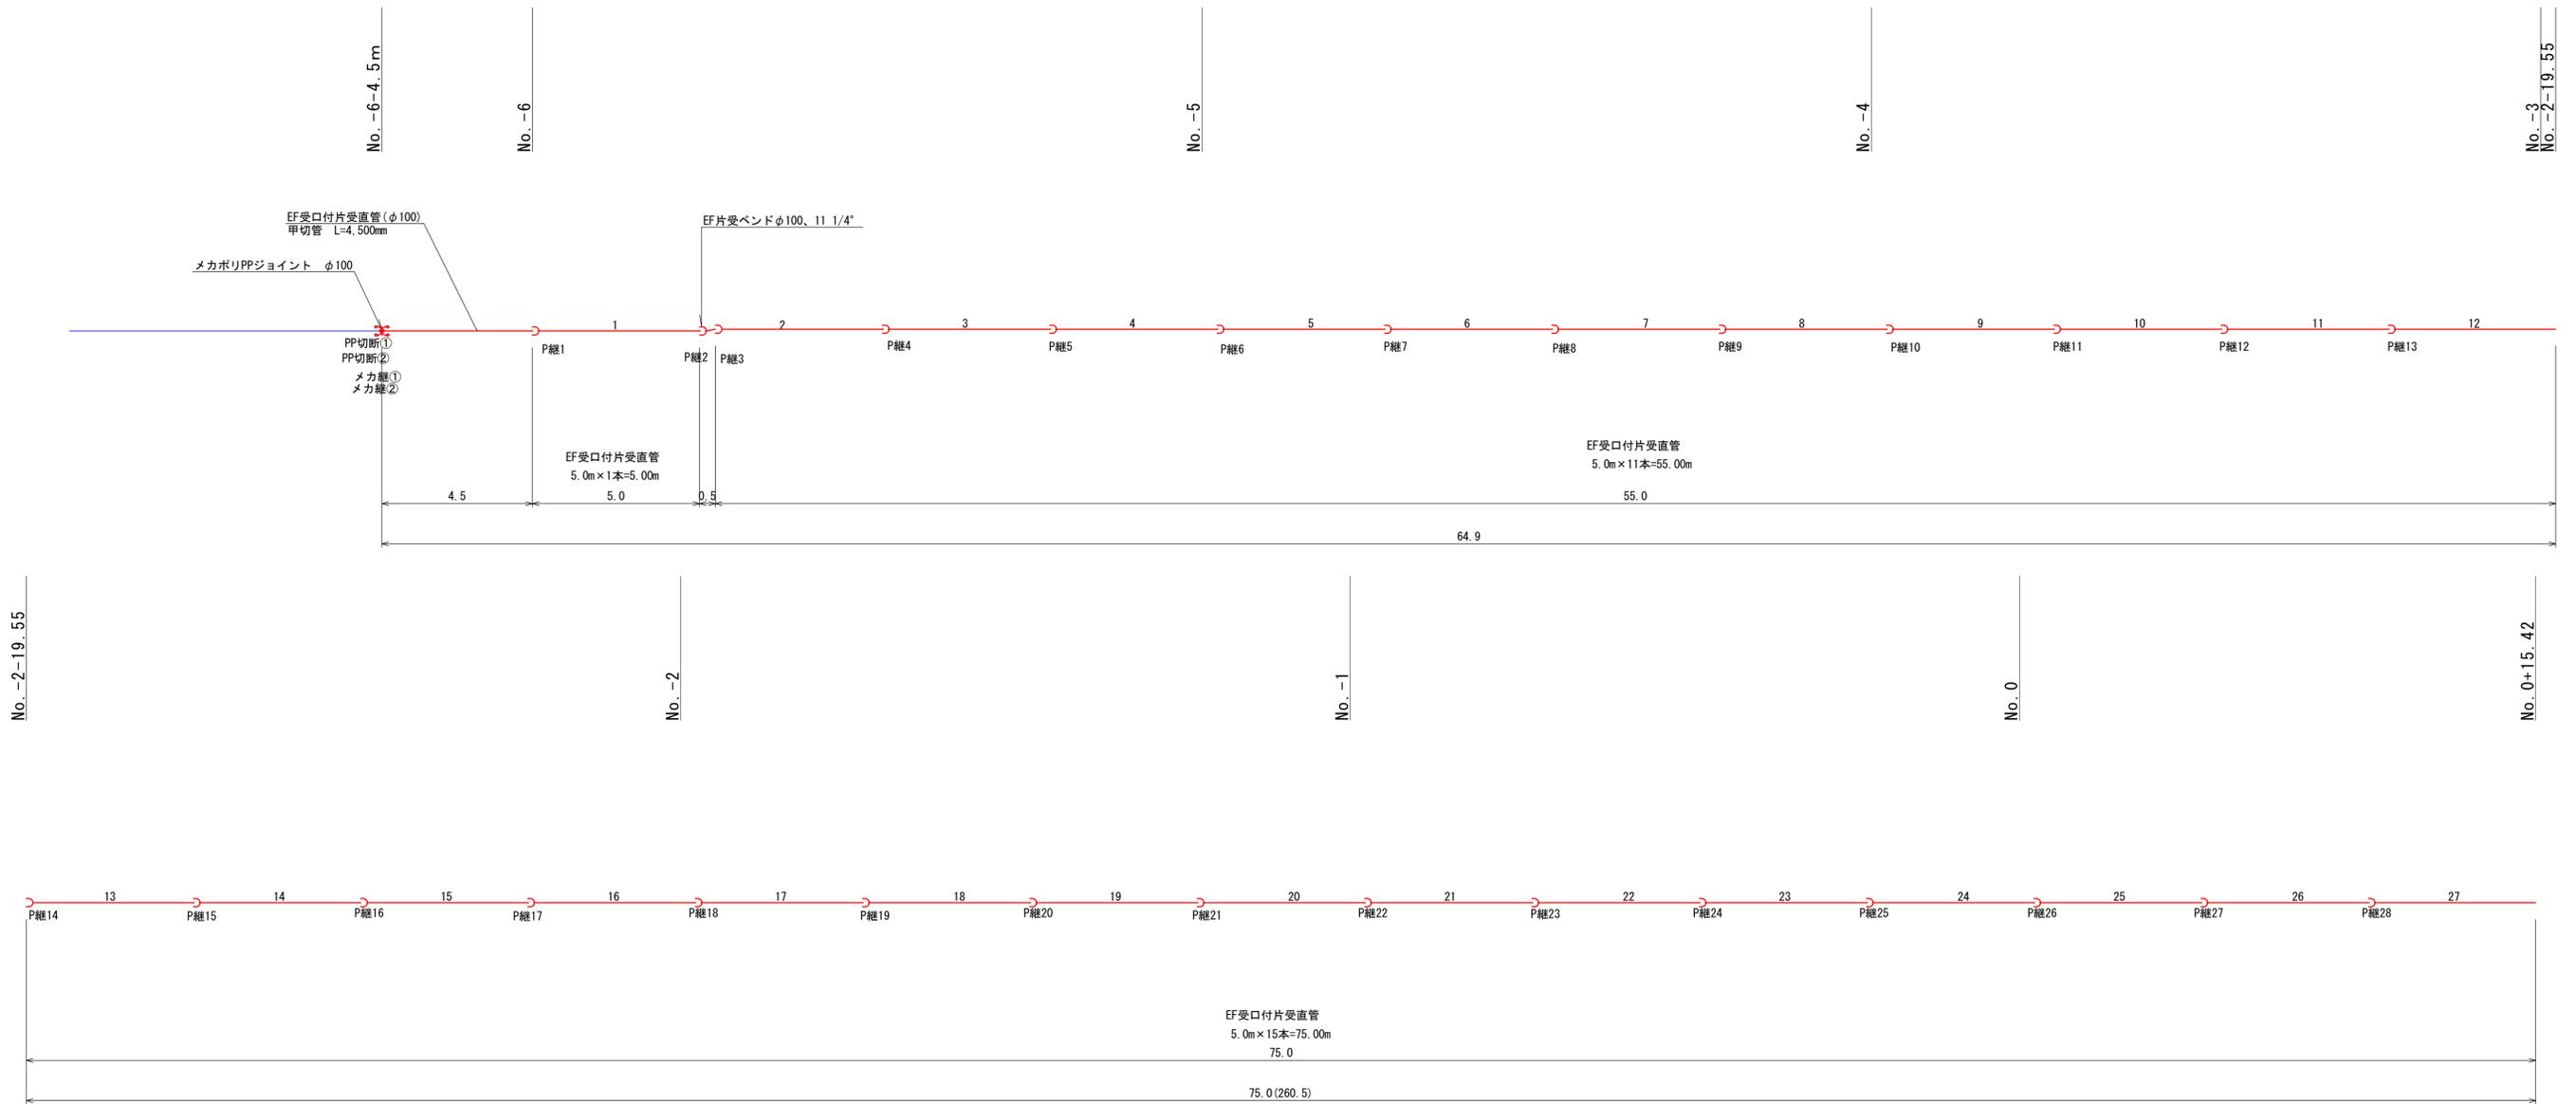

令和2年度		
東蔵簡易水道配水管布設替工事		
種別	縮尺	図面番号
配管系統図	1/100	9
		枚の内
		7
製図	透写	
魚津市上下水道局上下水道課		

配管詳細図

S=1:100

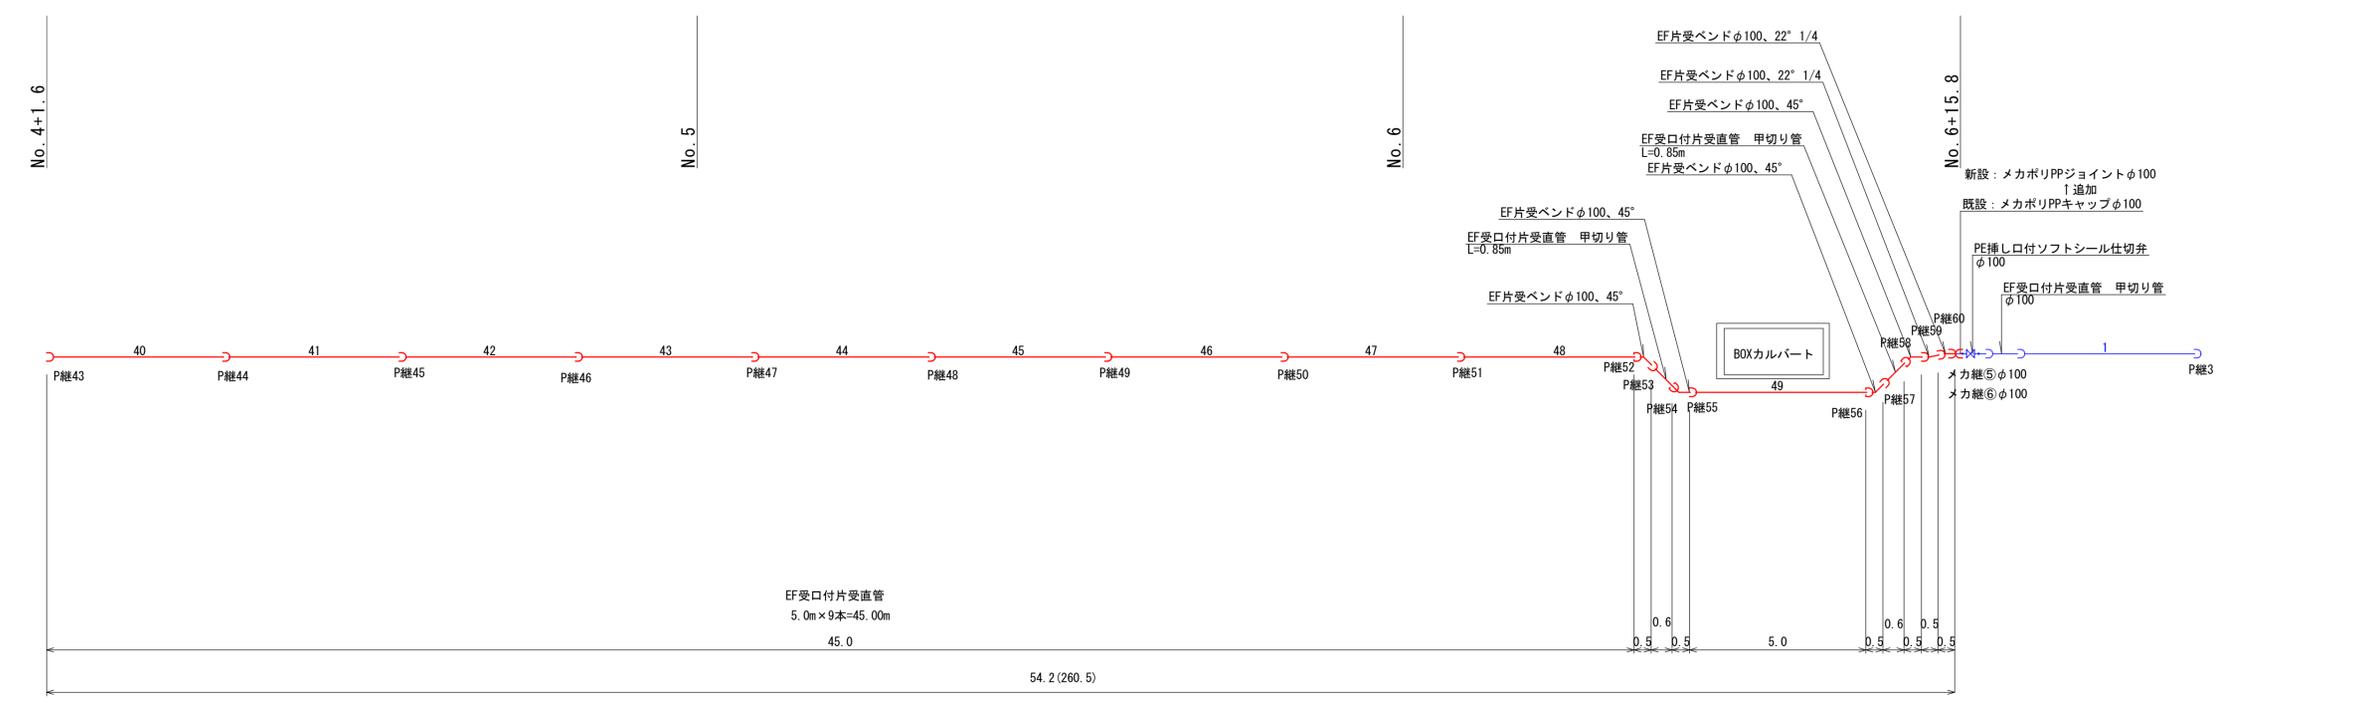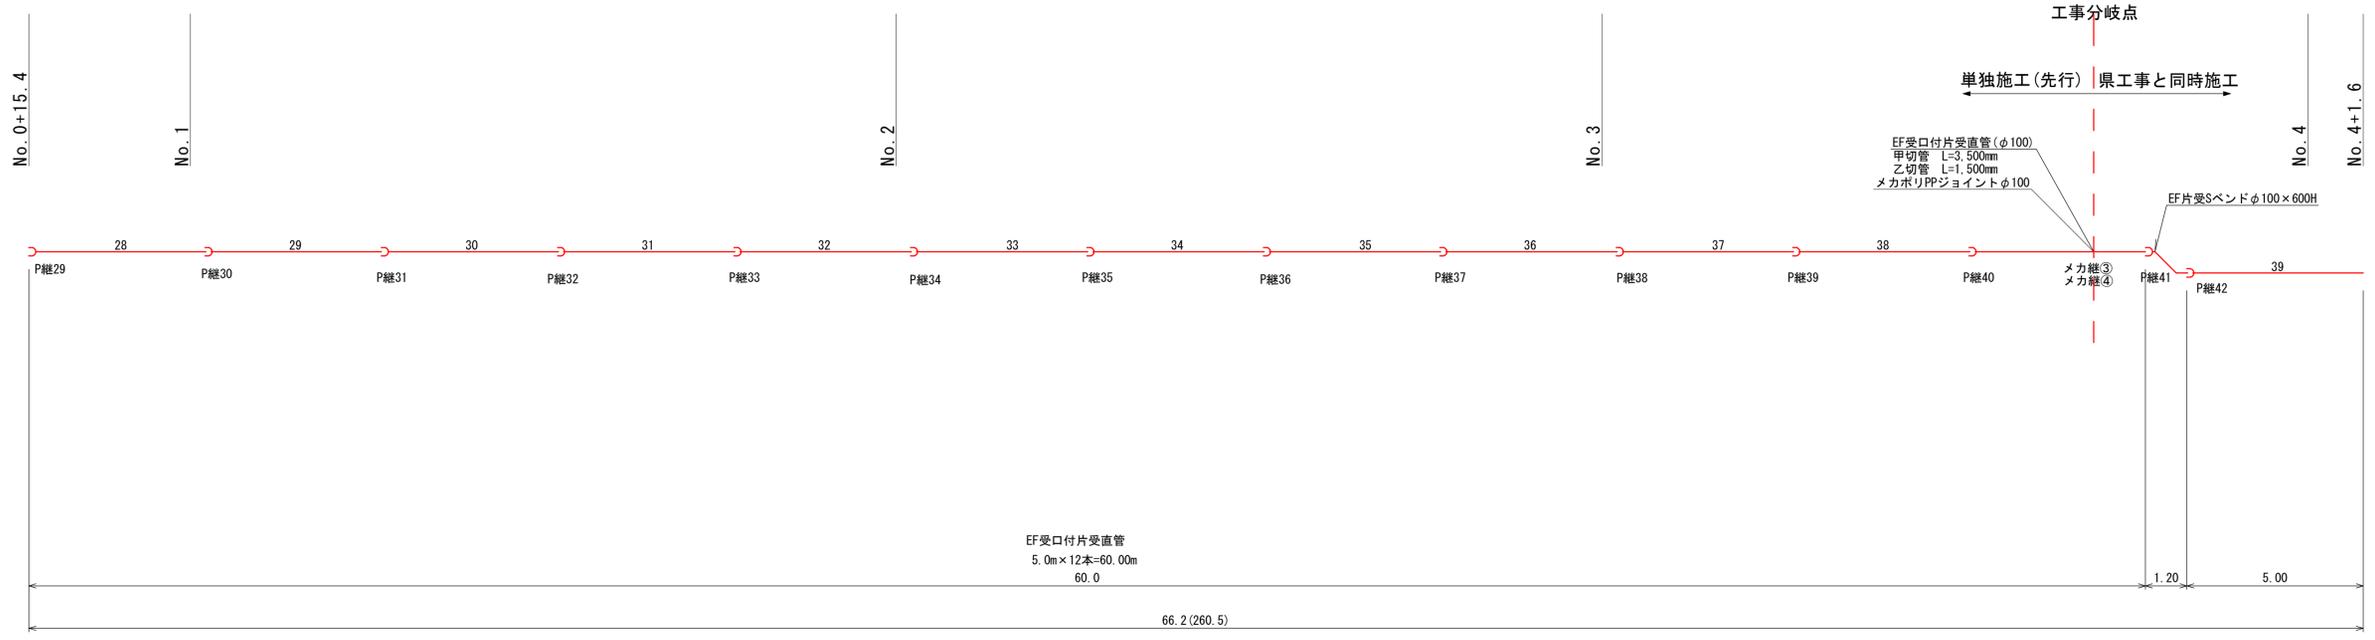

令和2年度			
東蔵簡易水道配水管布設替工事			
種別	縮尺	図面番号	9 枚の内
配管系統図	1/100		
製図	透写		8
魚津市上下水道局上下水道課			

