


平面図
S=1/500









標準断面図
S=1/20

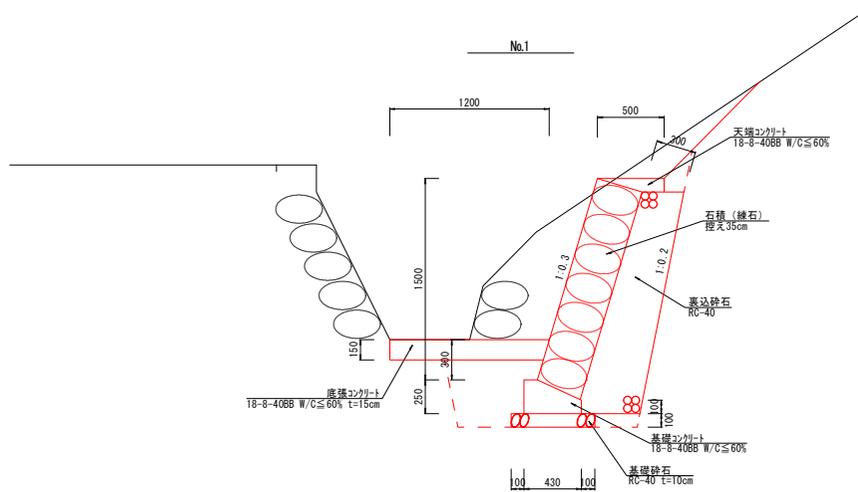

令和 2 年度		
工事名	県単独農業農村整備事業 水路改修工事 (小川寺)	
工事場所	魚津市 小川寺 地内	縮尺
図面名	平面・標準断面図	
魚津市産業建設部農林水産課		



横断図

S=1/50

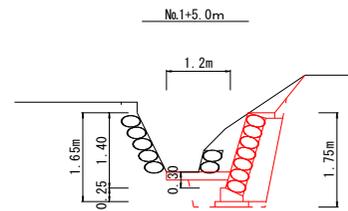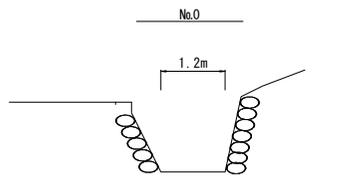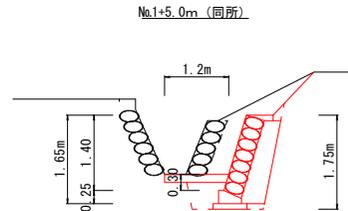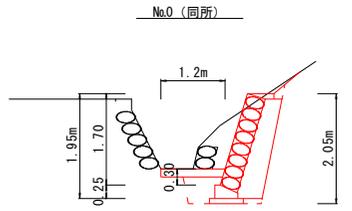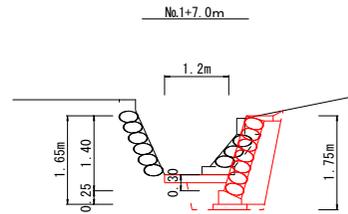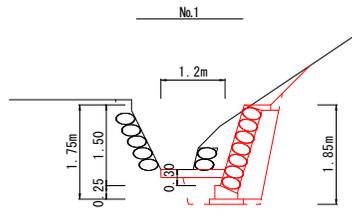


展開図

S=1/20

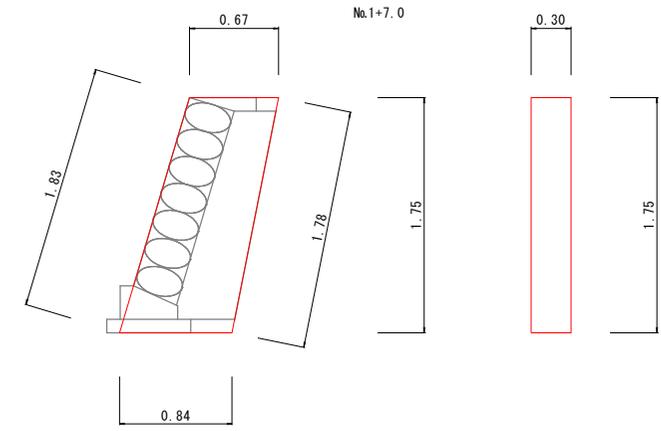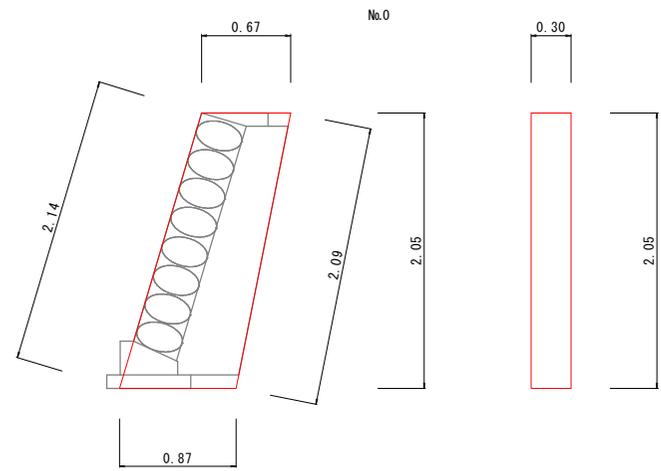

展開図

S=1/20

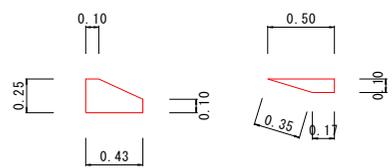

令和2年度			
工事名	県単独農業農村整備事業 水路改修工事(小川寺)		
工事場所	魚津市 小川寺 地内	縮尺	縦 S=1:100 横 S=1:500
図面名	横断図・展開図		
魚津市産業建設部農林水産課			