



片貝地区計画平面図

縮尺1:7,000

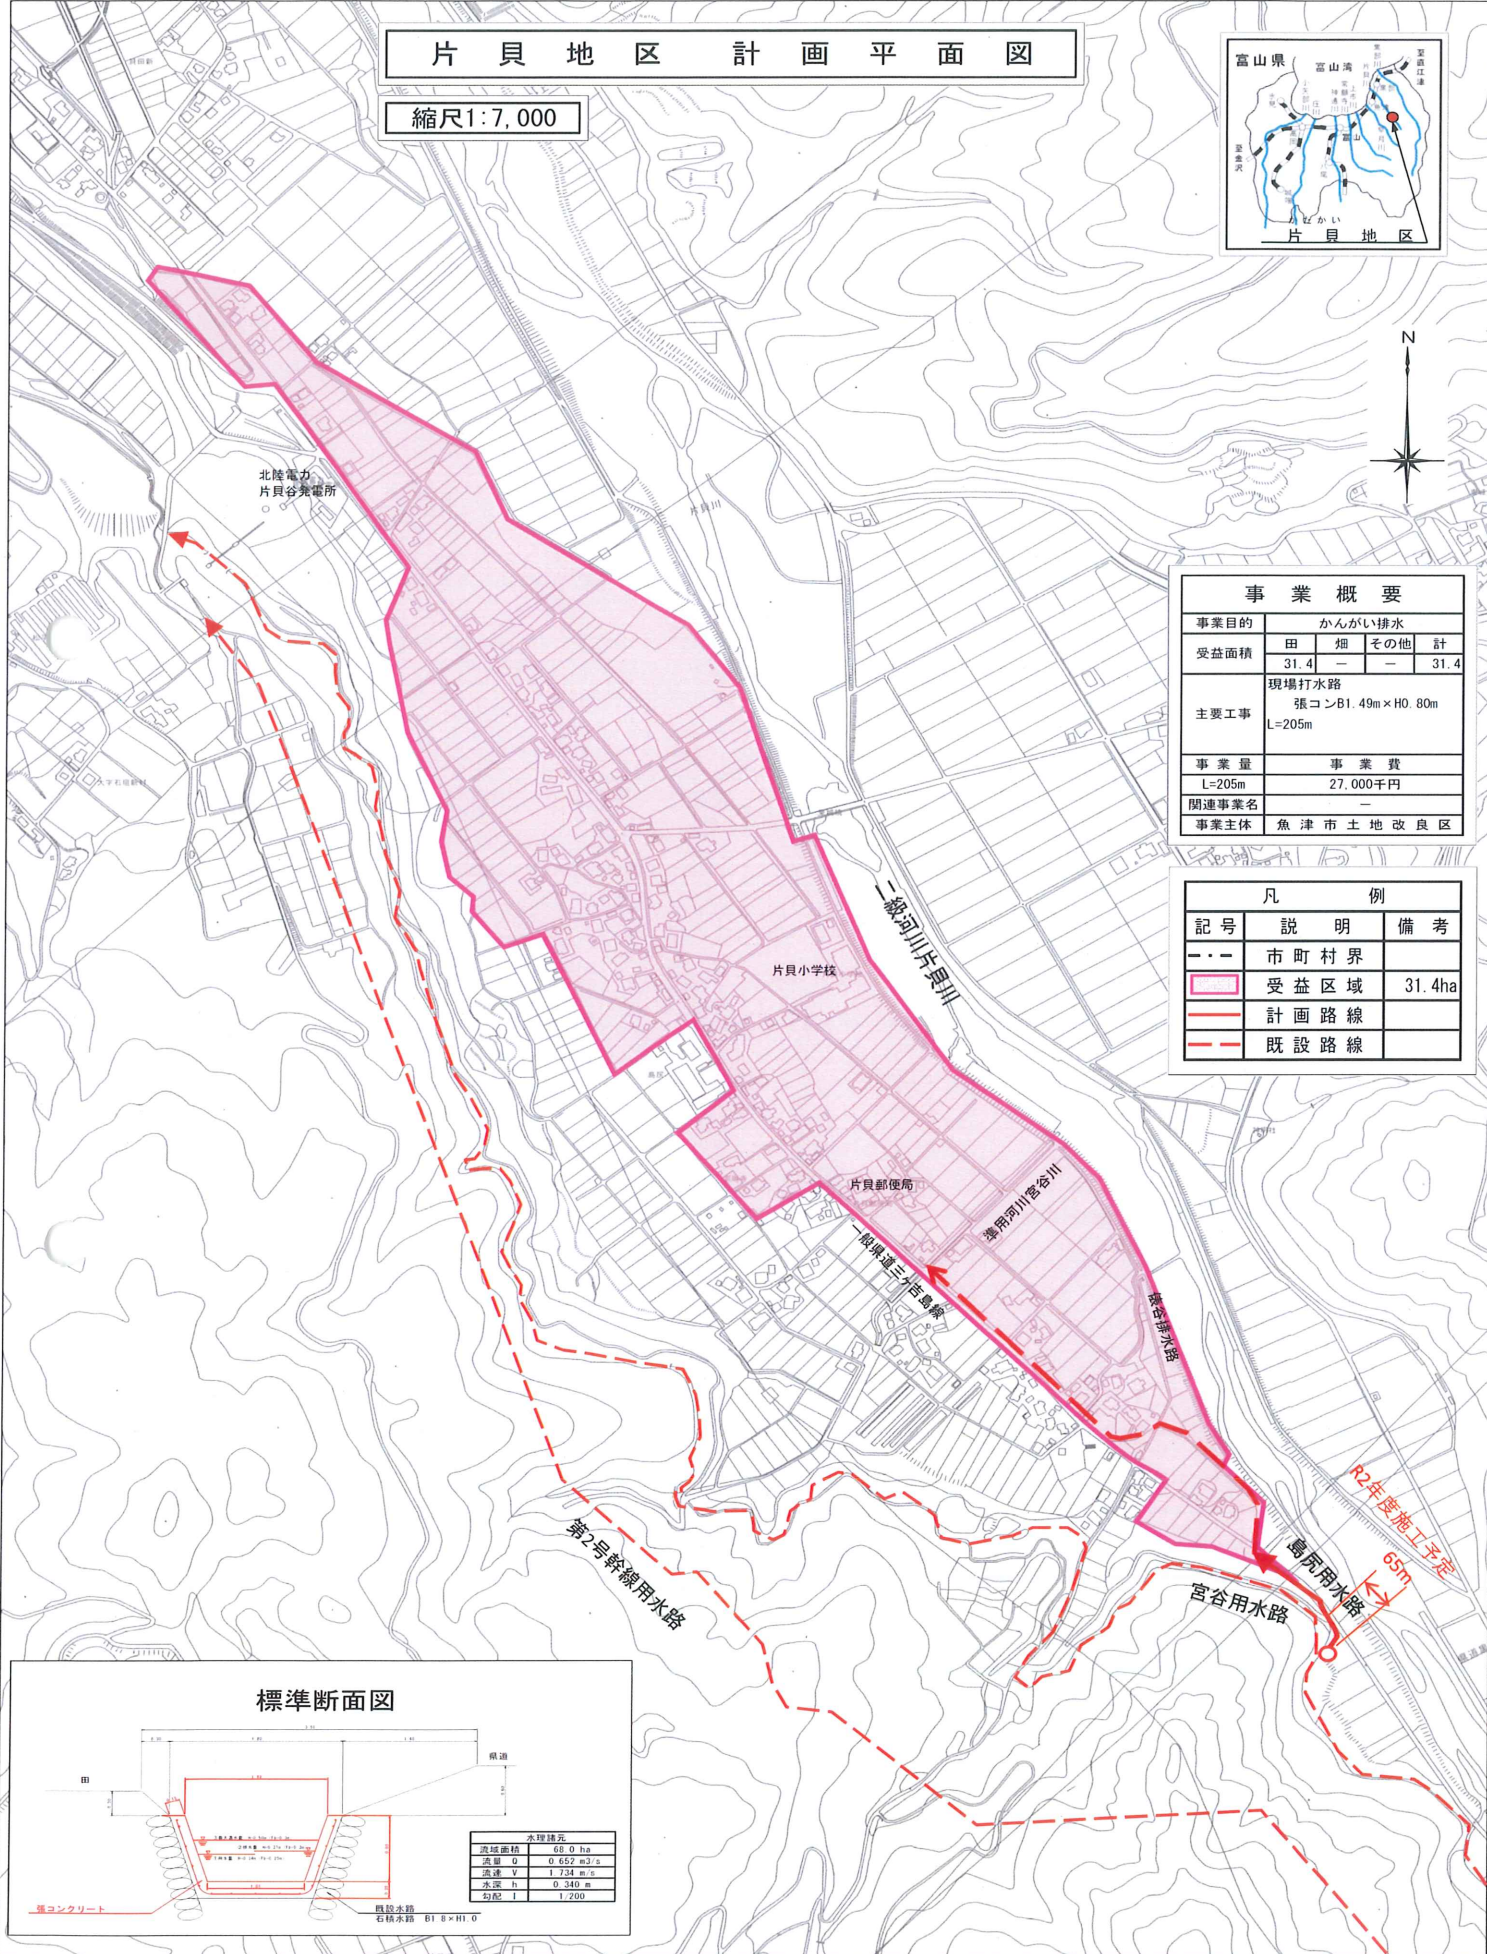

事業目的	かんがい排水			
受益面積	田	畑	その他	計
	31.4	—	—	31.4
主要工事	現場打水路 張コンB1.49m×H0.80m L=205m			
事業量	事業費			
L=205m	27,000千円			
関連事業名	—			
事業主体	魚津市土地改良区			

記号	説明	備考
---	市町村界	
■	受益区域	31.4ha
—	計画路線	
- - -	既設路線	

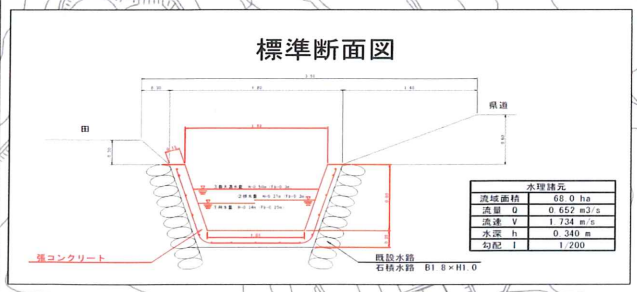

R2年度施工予定
65m

宮谷用水路

島尻用水路

第2号幹線用水路

片貝郵便局

片貝小学校

北陸電力
片貝谷発電所