


天神地区計画平面図

縮尺 1/5,000

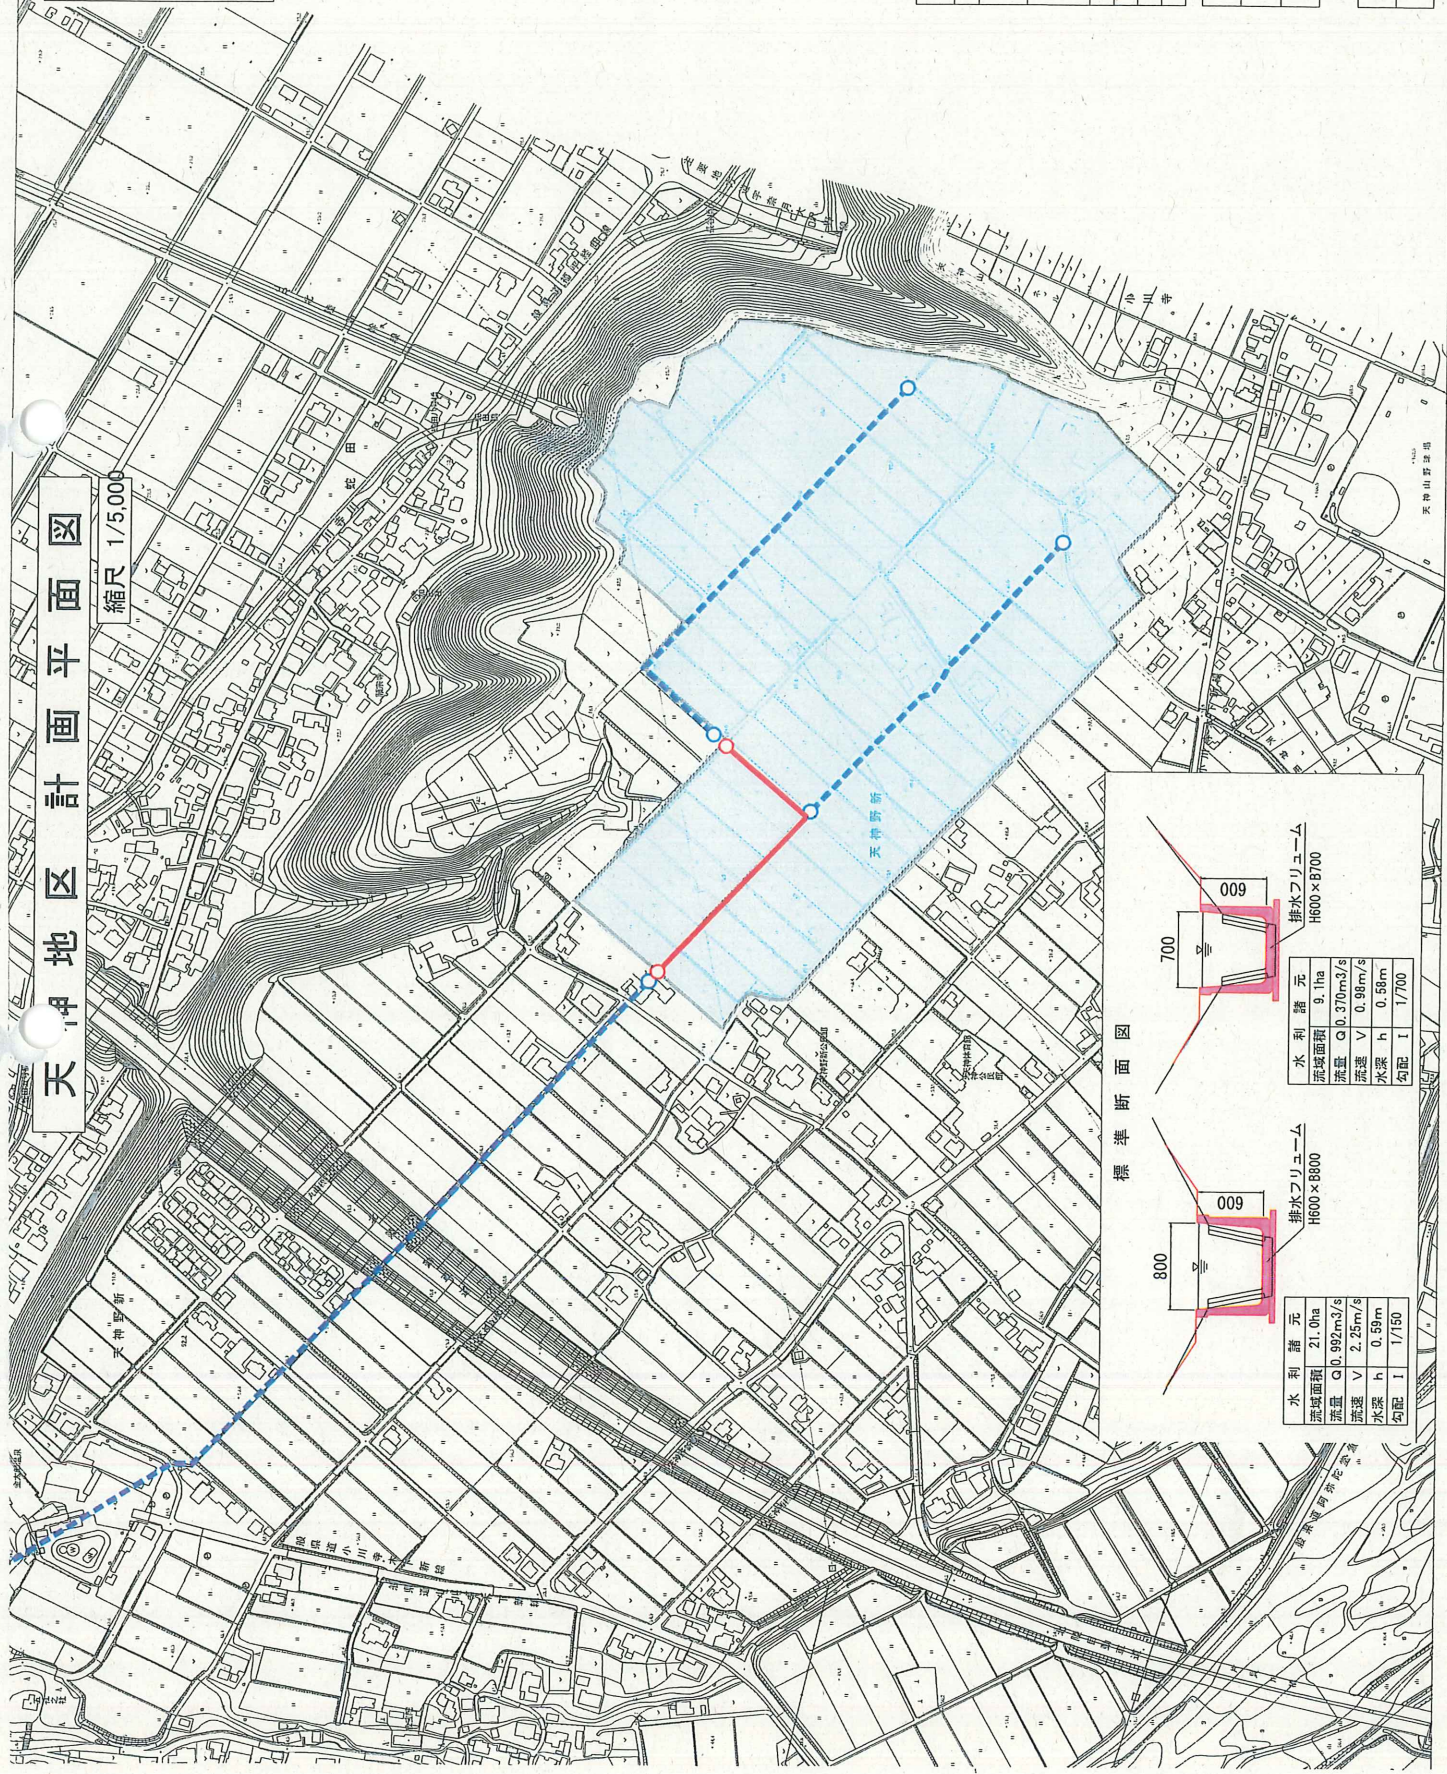

事業概要

事業目的	かんがい排水
受益面積	田 17.7 畑 0.8 その他 18.5
主要工事	排水フリーユーム H600×B700、H600×B800 L=310m
事業費	事業費 30,000千円
関連事業名	—
事業主体	泉津市土地改良区

凡例

記号	説明
—	市町村界
●	事業計画区域
—	計画路線 L=310m
---	既設路線

