



市道住吉7号線 平面図 (安全施設図)

A1:S=1/500 (A3:1/1000)

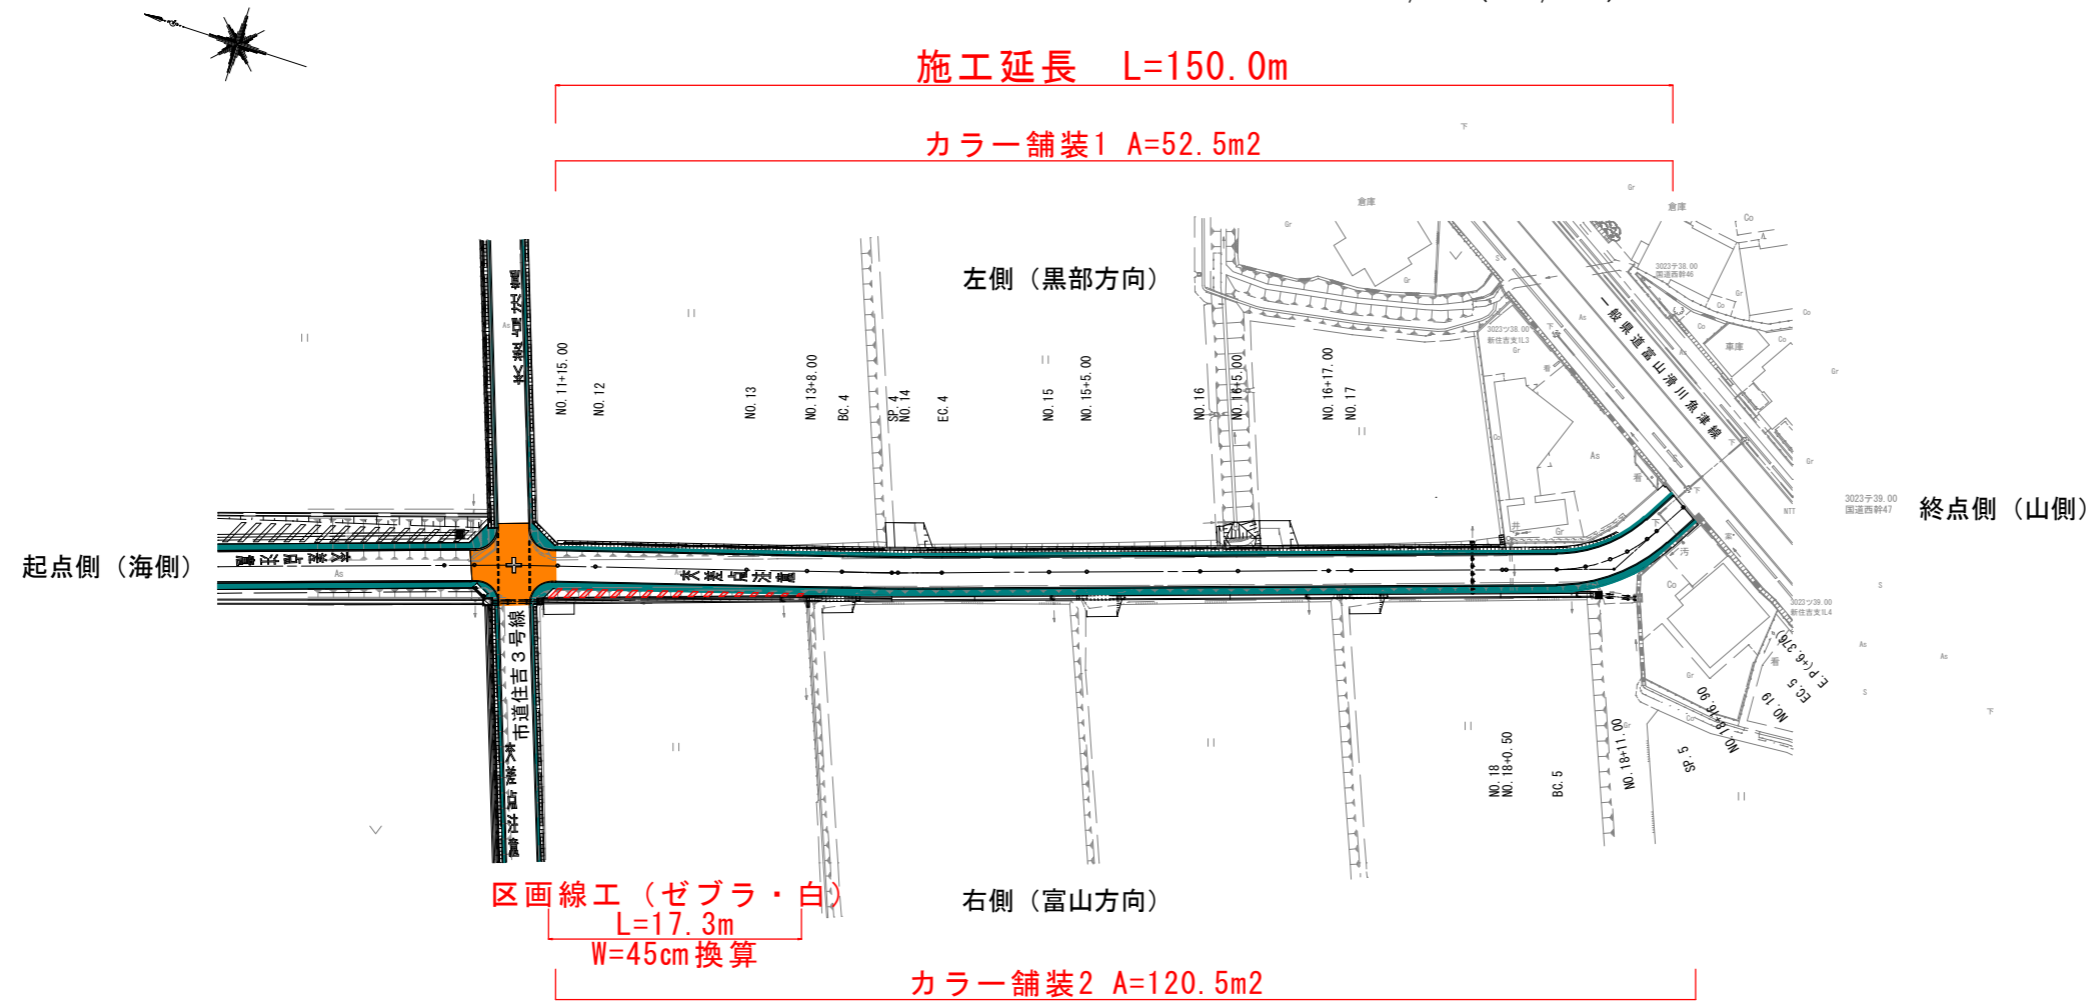

市道住吉7号線 標準断面図

A1:S=1/50 (A3:1/100)

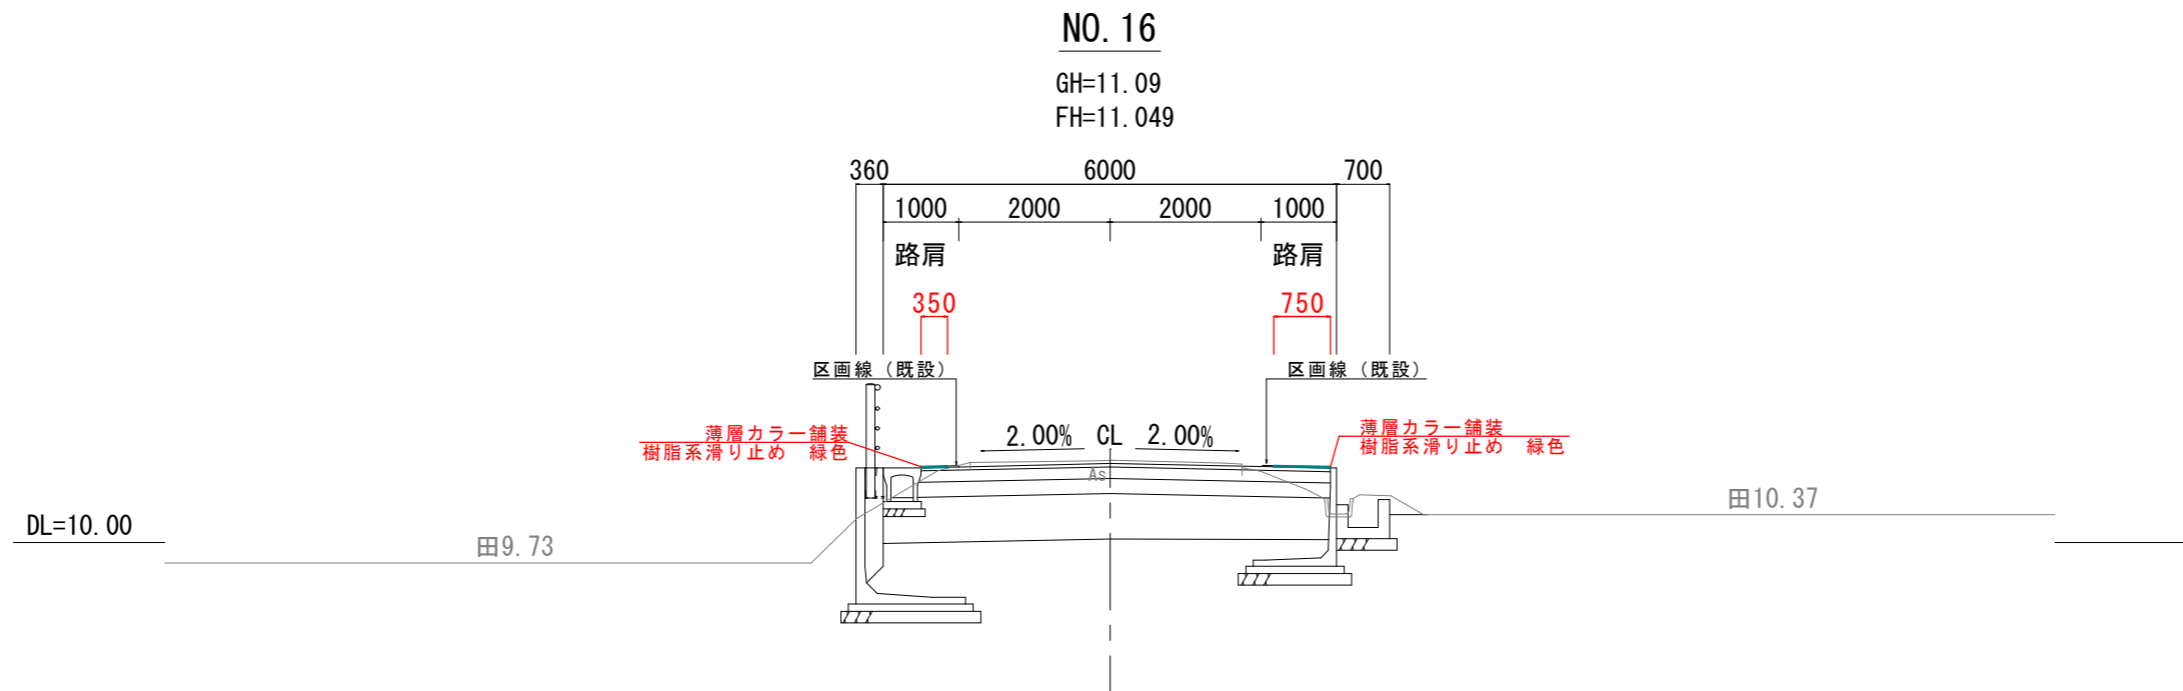

令和 3 年度	
工事名	市道住吉7号線 薄層カラー舗装工事
施工位置	魚津市 住吉 地内
図種	平面図、標準断面図
図番	全 1 葉中 1 号 縮尺 図示
魚津市産業建設部建設課	