




解体建屋外観



附近見取図


当該建屋

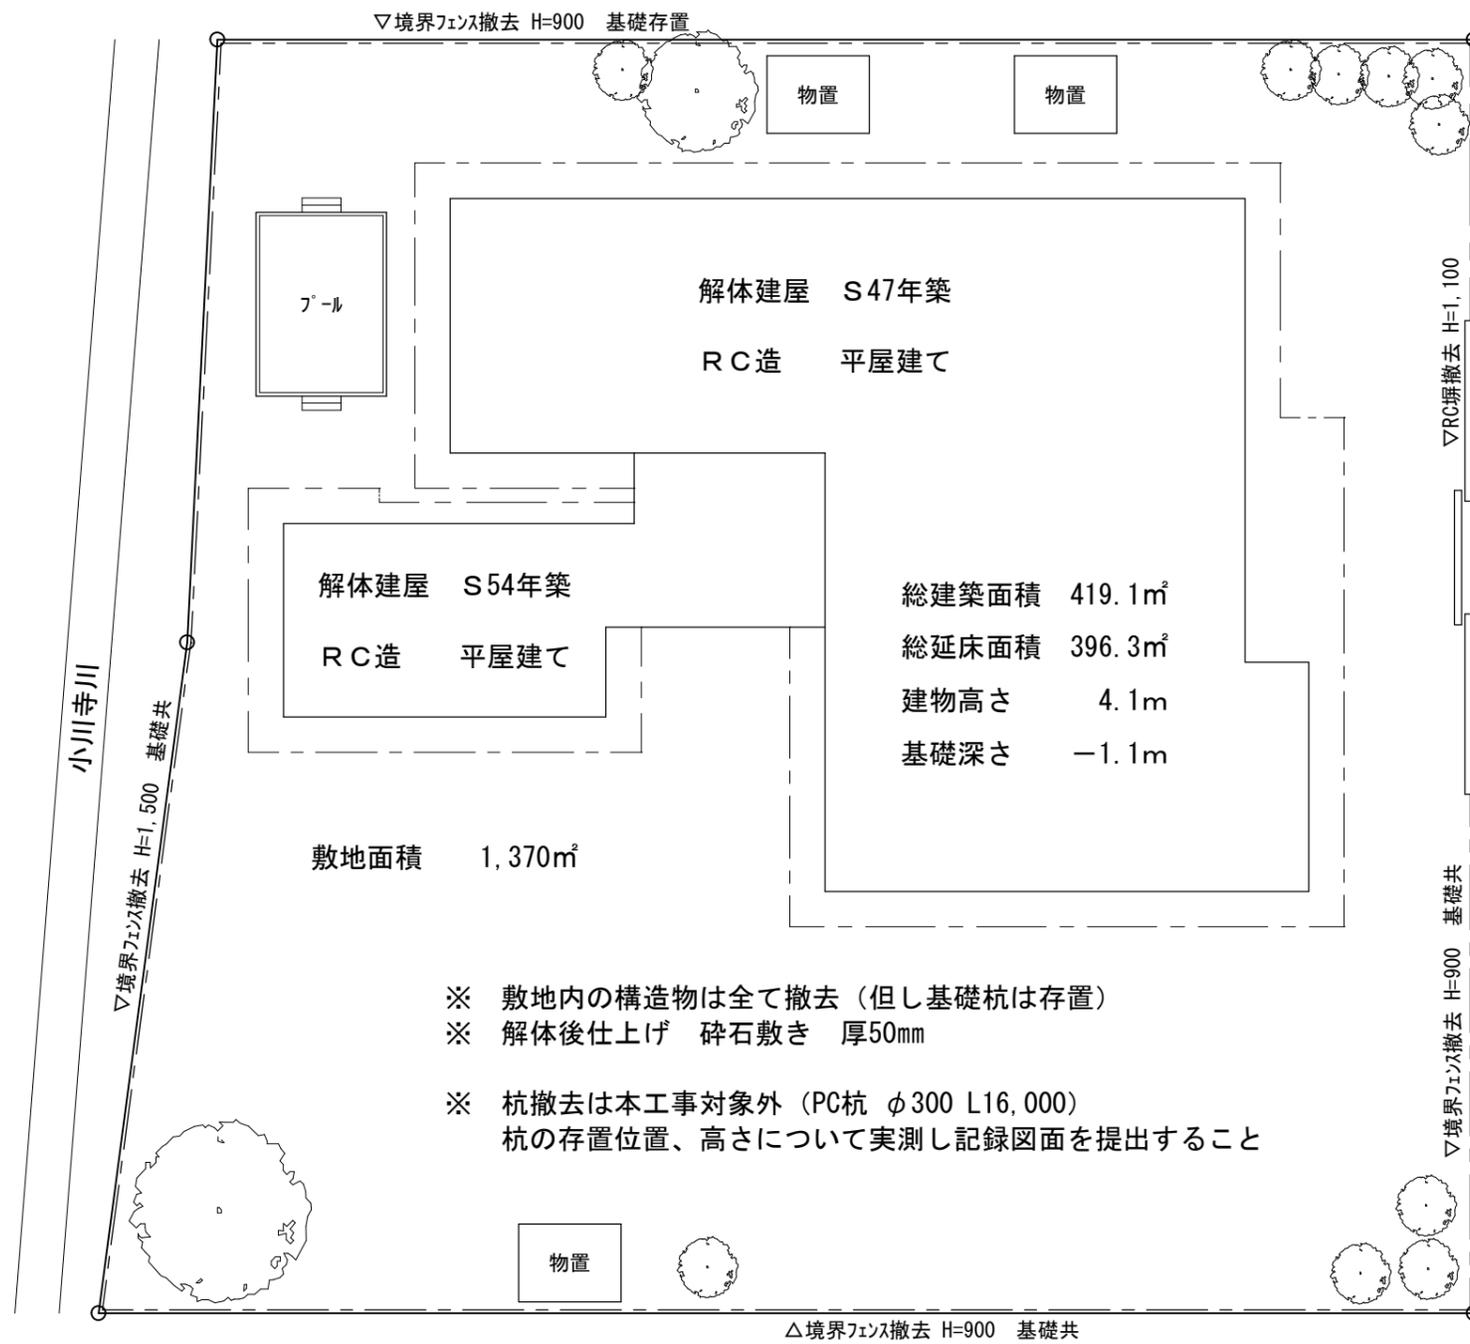


- ※ 敷地内の構造物は全て撤去（但し基礎杭は存置）
- ※ 解体後仕上げ 砕石敷き 厚50mm
- ※ 杭撤去は本工事対象外（PC杭 φ300 L16,000）  
杭の存置位置、高さについて実測し記録図面を提出すること

県道宇奈月大沢野線

	工事名称	旧西布施保育園解体工事			図面名称	配置図 附近見取図	年月日	R 3年 10月 日	縮尺	図面番号	枚の内
	 魚津市役所 都市計画課 魚津市釈迦堂一丁目10番1号	課長	係長	検図	設計	製図	種別		No. A-1		
			級建築士	登録第	号						

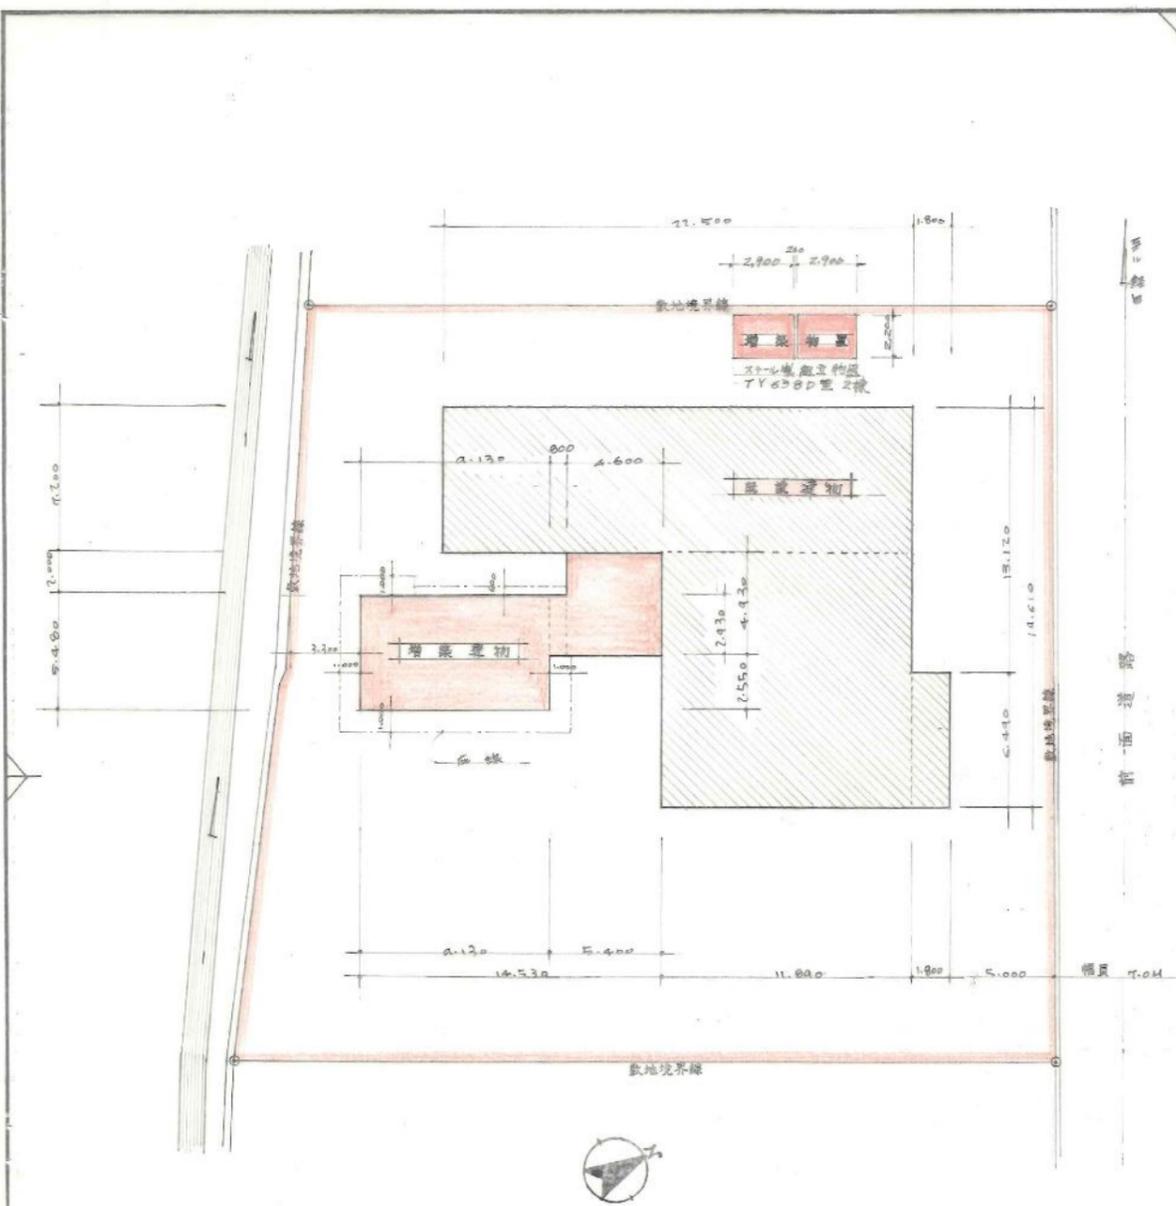

敷地配置図 1/200

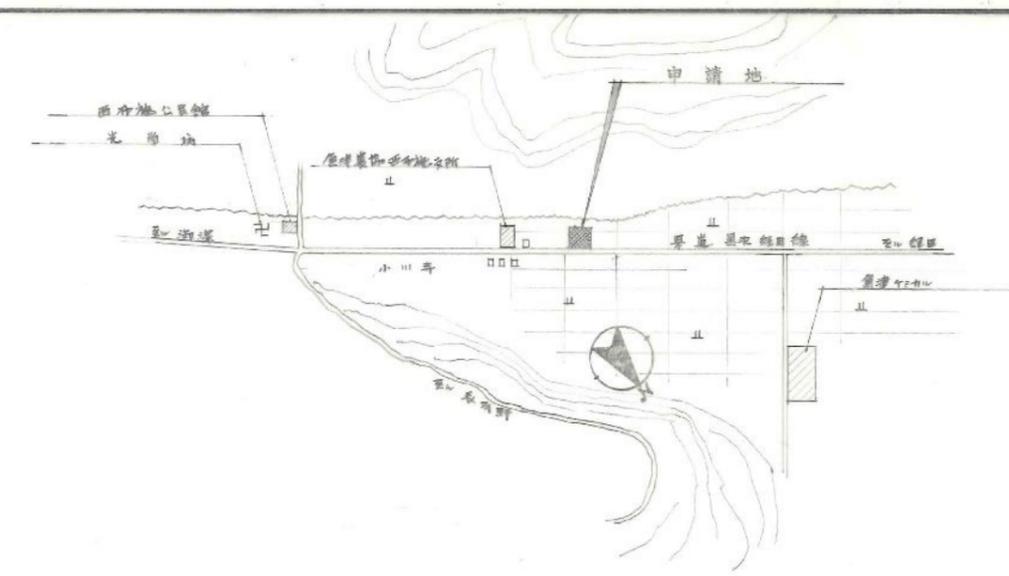


附近見取図

面積算定表	
児童遊園地	22.800 x 7.200 = 163.760
遊廊下	17.210 x 11.890 = 194.554
保育室	6.400 x 1.600 = 10.240
計	321.236 m <sup>2</sup>
物置	2.700 x 2.200 x 2 = 11.880
合計	333.116 m <sup>2</sup>
建築面積	349.09 m <sup>2</sup>
敷地面積	1,270.07 m <sup>2</sup>

工事名	西布施保育園増築工事	設計	S・52・4	ハマベ一級建築士事務所 一級建築士第39048号 浜辺弥志男 富山県魚津市本江新町4-3 TEL (0765) 22-2784	設計	No. 2 18
図面	附近見取図 敷地配置図	訂正			製図	
	縮尺 1/200	訂正				
		訂正				

	工事名称	旧西布施保育園解体工事	図面名称	【参考図】増築時設計図 1	年月日	R 3年 10月 日	縮尺		図面番号	枚の内
		魚津市役所 都市計画課	課長	係長	検図	製図	種別		No. A-2	
		魚津市釈迦堂一丁目10番1号	設計	級建築士	登録第	号				

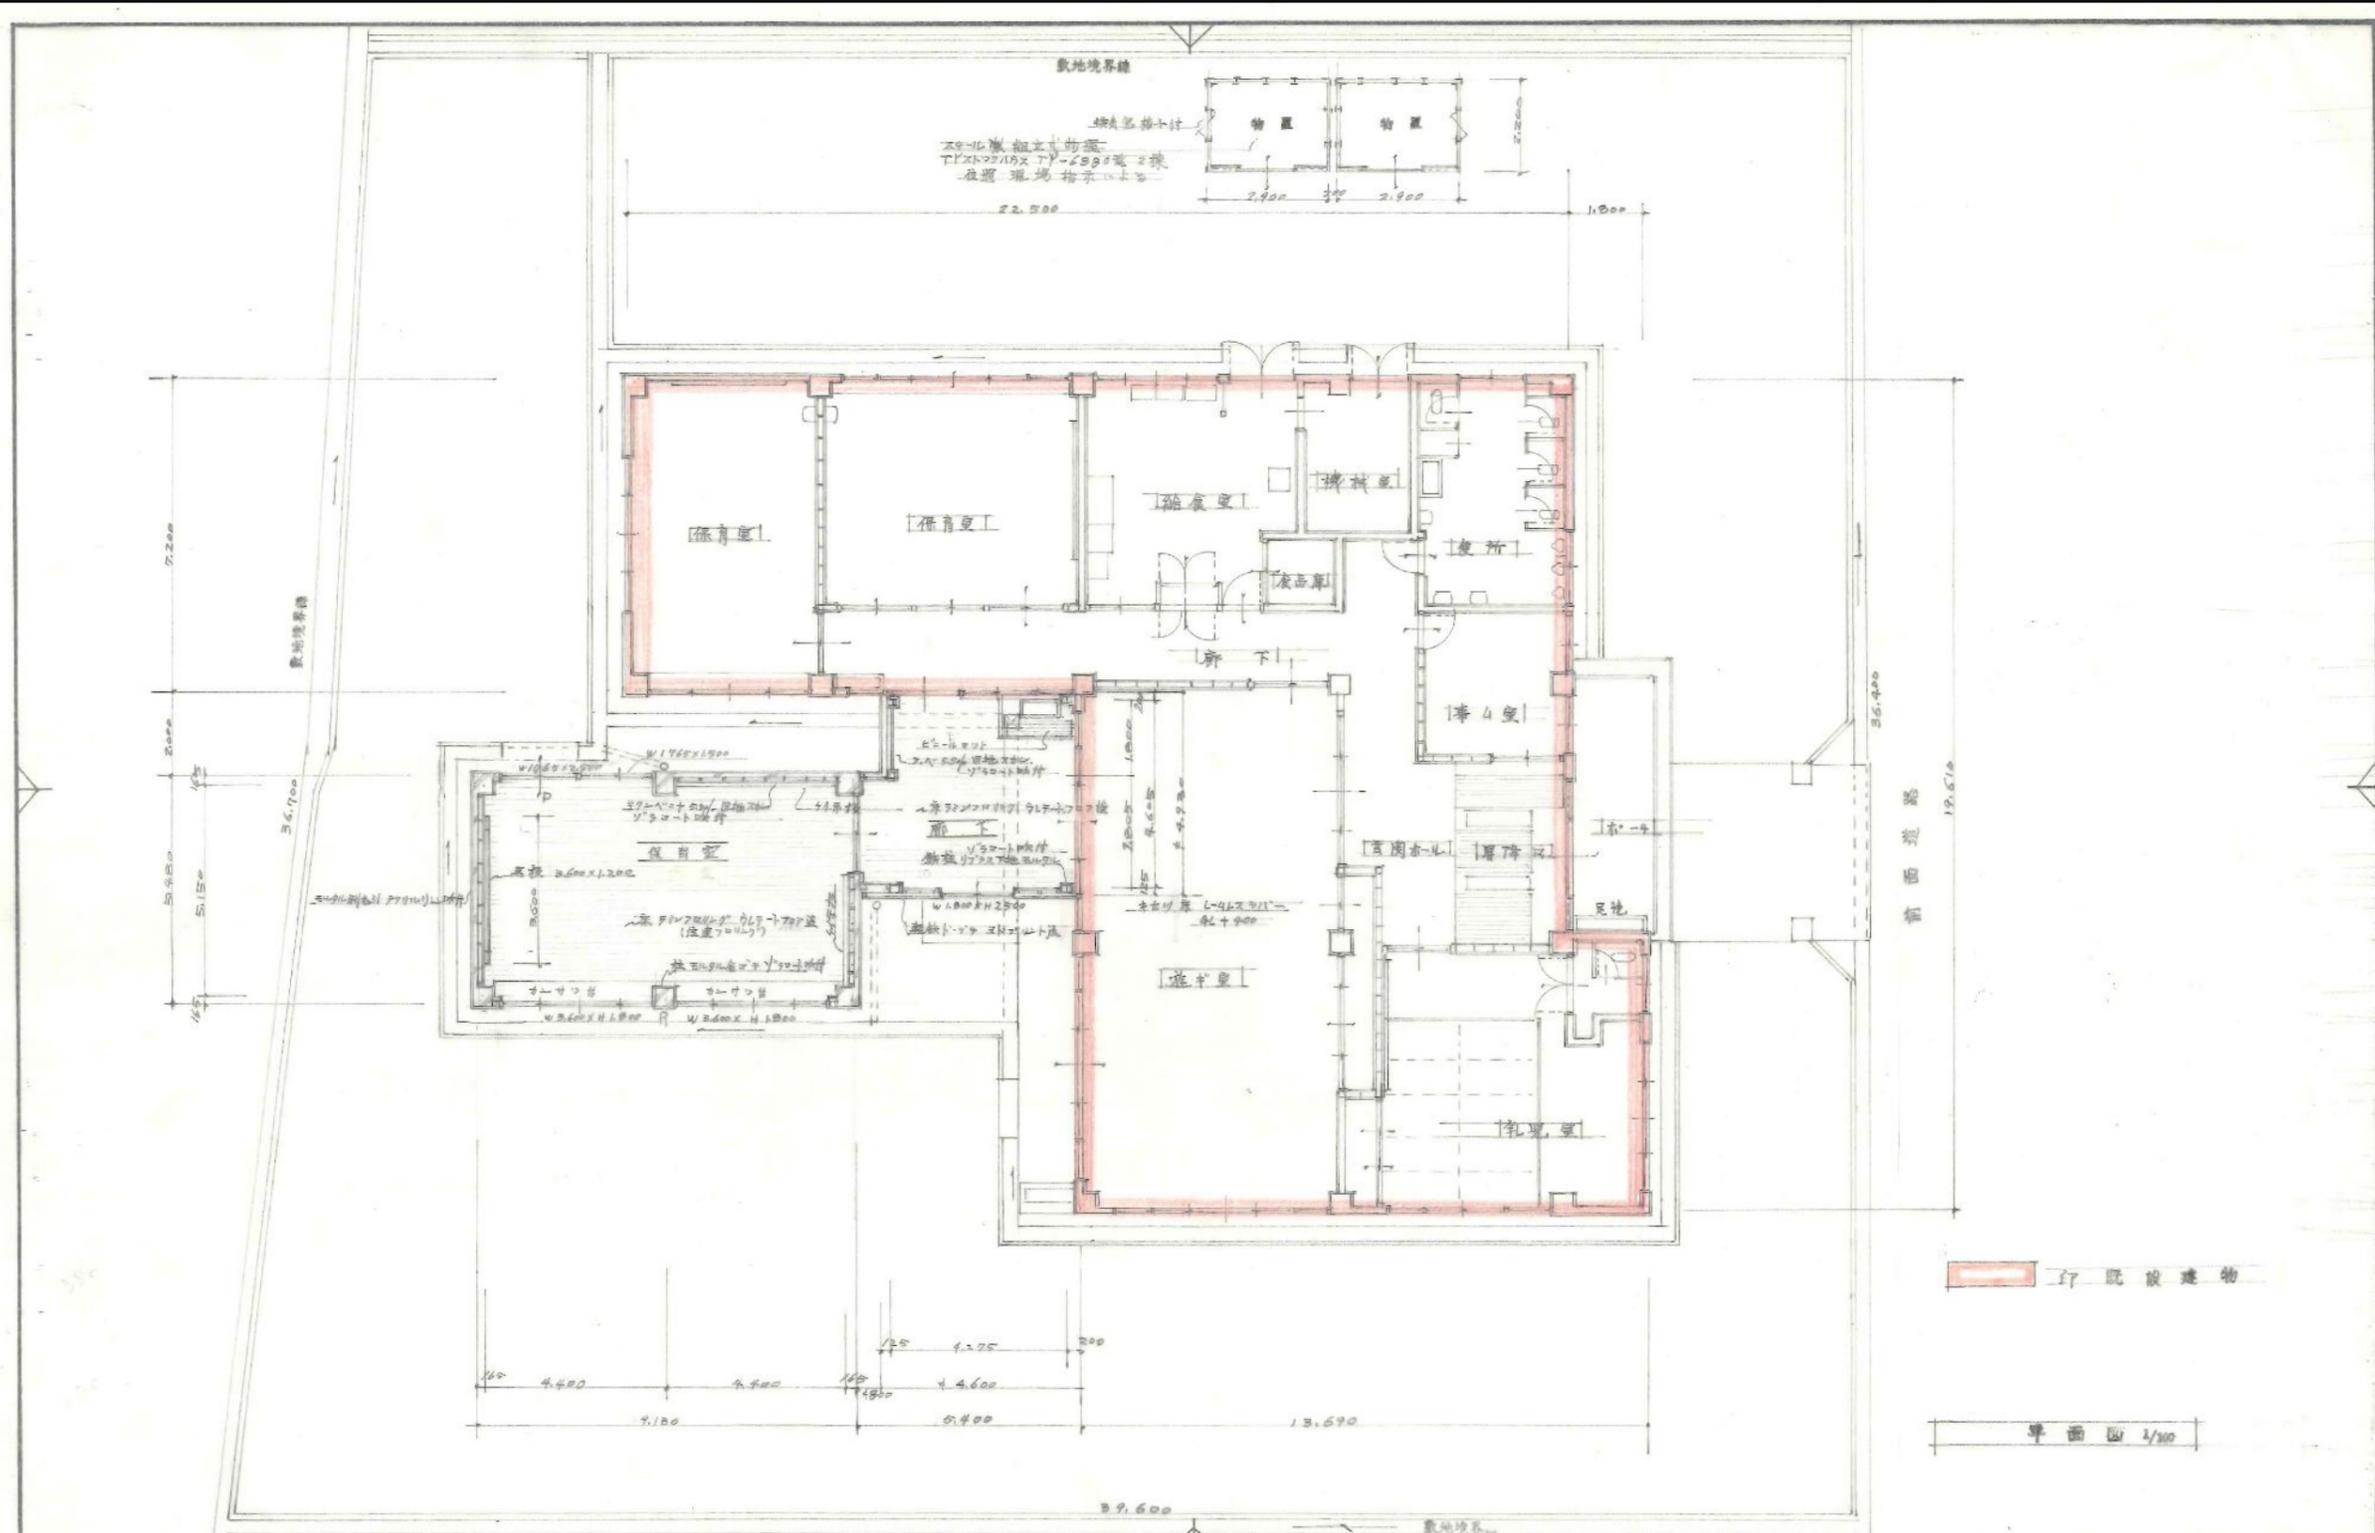

工事名	西布施保育園増築工事	設計	S・52・4	<b>ハマベ一級建築士事務所</b> 一級建築士第39048号 浜辺弥志男 富山県魚津市本江新町4-3 TEL (0765) 22-2784	設計	No. 3 18
図面	平面図	縮尺	1/100		製図	

	工事名称 <b>旧西布施保育園解体工事</b>	図面名称 <b>【参考図】増築時設計図2</b>	年月日 R 3年 10月 日	縮尺 種別	図面番号 枚の内
	魚津市役所 都市計画課 魚津市釈迦堂一丁目10番1号	課長 係長 検図 設計 級建築士 登録第 号	製図	No. <b>A-3</b>	

外装仕上表



屋根	保育室	日本工法②カ2%処理 珪藻土 20%
	廊下	オトリコ 80山 0.8% (H2) 珪藻土 20% 同時打込 1+H2Vハタキ 0.5% 当
軒	保育室	珪藻土 珪藻土 珪藻土
	廊下	オトリコ 80山 0.8% (H2) 珪藻土 20% 同時打込
壁	保育室	珪藻土 珪藻土 珪藻土
	廊下	C型鋼下地 珪藻土 珪藻土
巾木		珪藻土 珪藻土
庇		珪藻土 珪藻土
掃き		珪藻土 珪藻土

建具表


位置・型式	① A1	② A1	③ A1	④ WD
寸法				
取付場所	保育室	保育室	保育室	廊下
数量	1	1	2	1
材料	アルミ 70%	アルミ 70%	アルミ 70%	珪藻土 珪藻土
見込	70%	70%	70%	70%
附属金物	二重ガラス、二重水切、断熱材、70% 珪藻土	左	左	珪藻土、珪藻土、珪藻土
硝子	透明 3%	左	左	透明 3%
仕上	珪藻土	左	左	OP

工事名	西布施保育園増築工事	設計	S-52-4	ハマベ一級建築士事務所 一級建築士第39048号 浜辺 弥志 男 富山県魚津市本江新町4-3 TEL (0765) 22-2784	設計		No. 4 18
図面	立面図 外装仕上表 建具表 縮尺 1/100	訂正			製図		
		訂正					
		訂正					

	工事名称	旧西布施保育園解体工事	図面名称	【参考図】増築時設計図3	年月日	R3年10月 日	縮尺	図面番号	枚の内
		魚津市役所 都市計画課	課長	係長	検図	製図	種別		
		魚津市釈迦堂一丁目10番1号	設計	級建築士	登録第	号		No.	A-4


内装仕上表						
室名	床	巾木	腰壁	柱	天井	備考
保育室	床板 逆巻 32x30x12 (逆巻) 9/27x70x12 掃帚 9/27x12x70x12 9/25x70x12 鋼製床下地 サ-1-2 800x300x800	杉 桧 松 H=100 DP	50x125x50x120 1/3コート付 下地材 骨組 下地 20x40-40x60 1-2 15x40-40x60	柱型 モルタル 1/3コート付	有孔 7/3x2x10x10 9/4 900x900 EP 鋼製天井下地 アルミ製吸音板 25x75 ル-75x10x10 9/20x10x10x10x10 鉄骨床 OP 2面塗	逆巻 付板、カーテン掛 カーテンレール、カーテン カーテン 別途
廊下	同上	同上	同上	柱型 1/3コート モルタル 1/3コート付	有孔 7/3x2x10x10 9/4 900x900 EP 鋼製天井下地 アルミ製吸音板 25x75 ル-75x10x10 9/20x10x10x10x10 鉄骨床 OP 2面塗	手洗場、ステンレス水槽 (貸出 7/3x10x10)

使用木材 見え掛り化粧材 杉 桧 松 見え隠れ部材 杉 桧

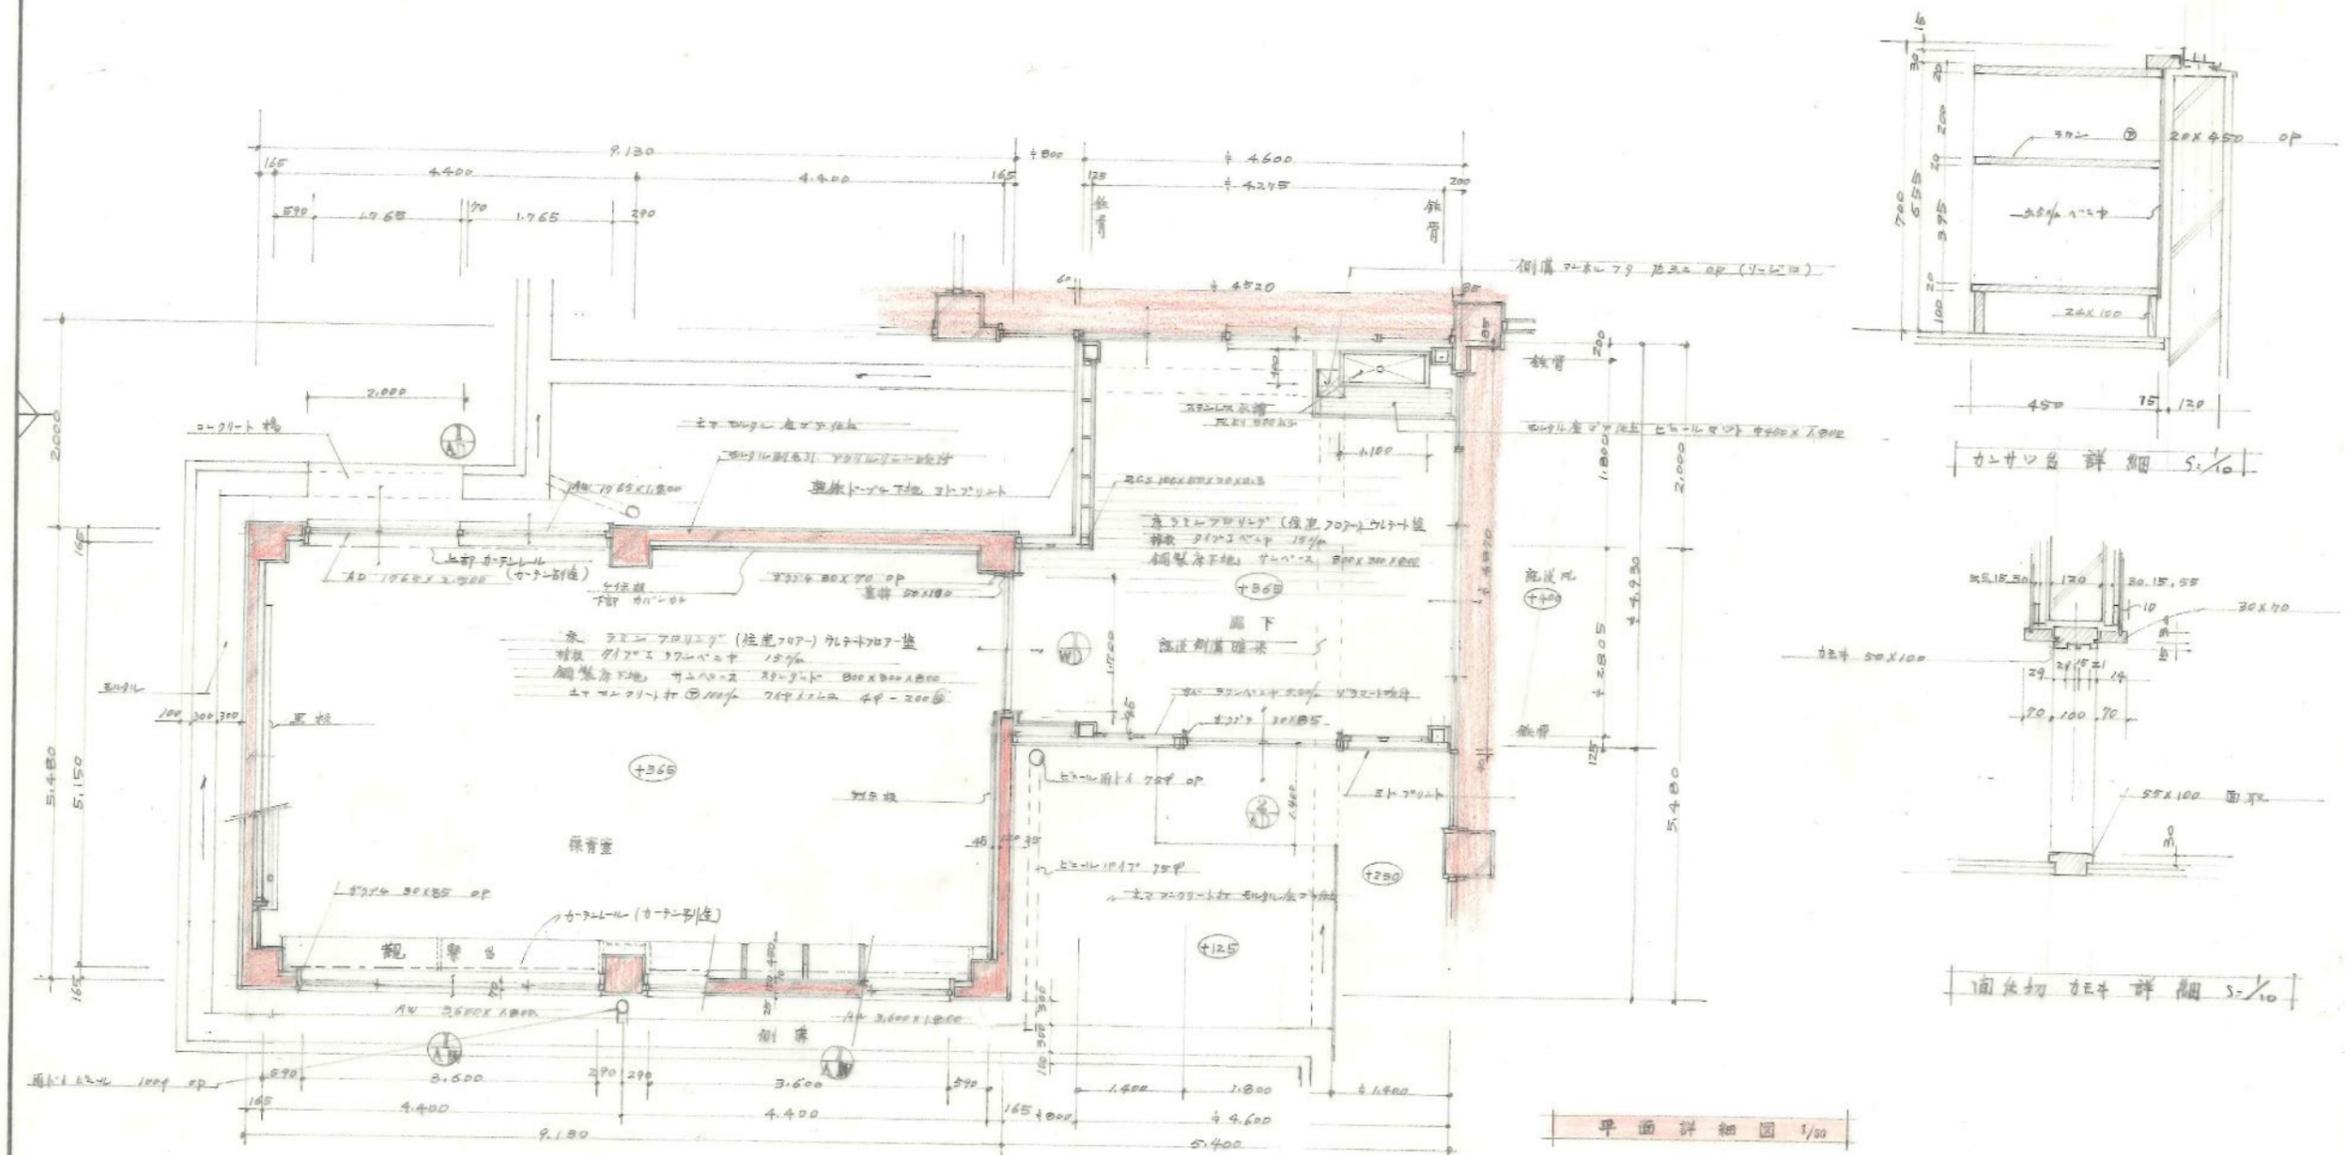


工事名	西布施保育園増築工事		設計	S・52・4		<b>ハマベ一級建築士事務所</b> 一級建築士第39048号 浜辺 弥志 男 富山県魚津市本江新町4-3 TEL (0765) 22-2784	設計	No. 5	
図面	平面詳細図	縮尺	1/50	1/10	訂正		製図		18

	工事名称	旧西布施保育園解体工事	図面名称	【参考図】増築時設計図4	年月日	R 3年 10月 日	縮尺	枚の内
		魚津市役所 都市計画課	課長	係長	検図	製図	種別	
		魚津市釈迦堂一丁目10番1号	設計	級建築士	登録第	号		No. A-5

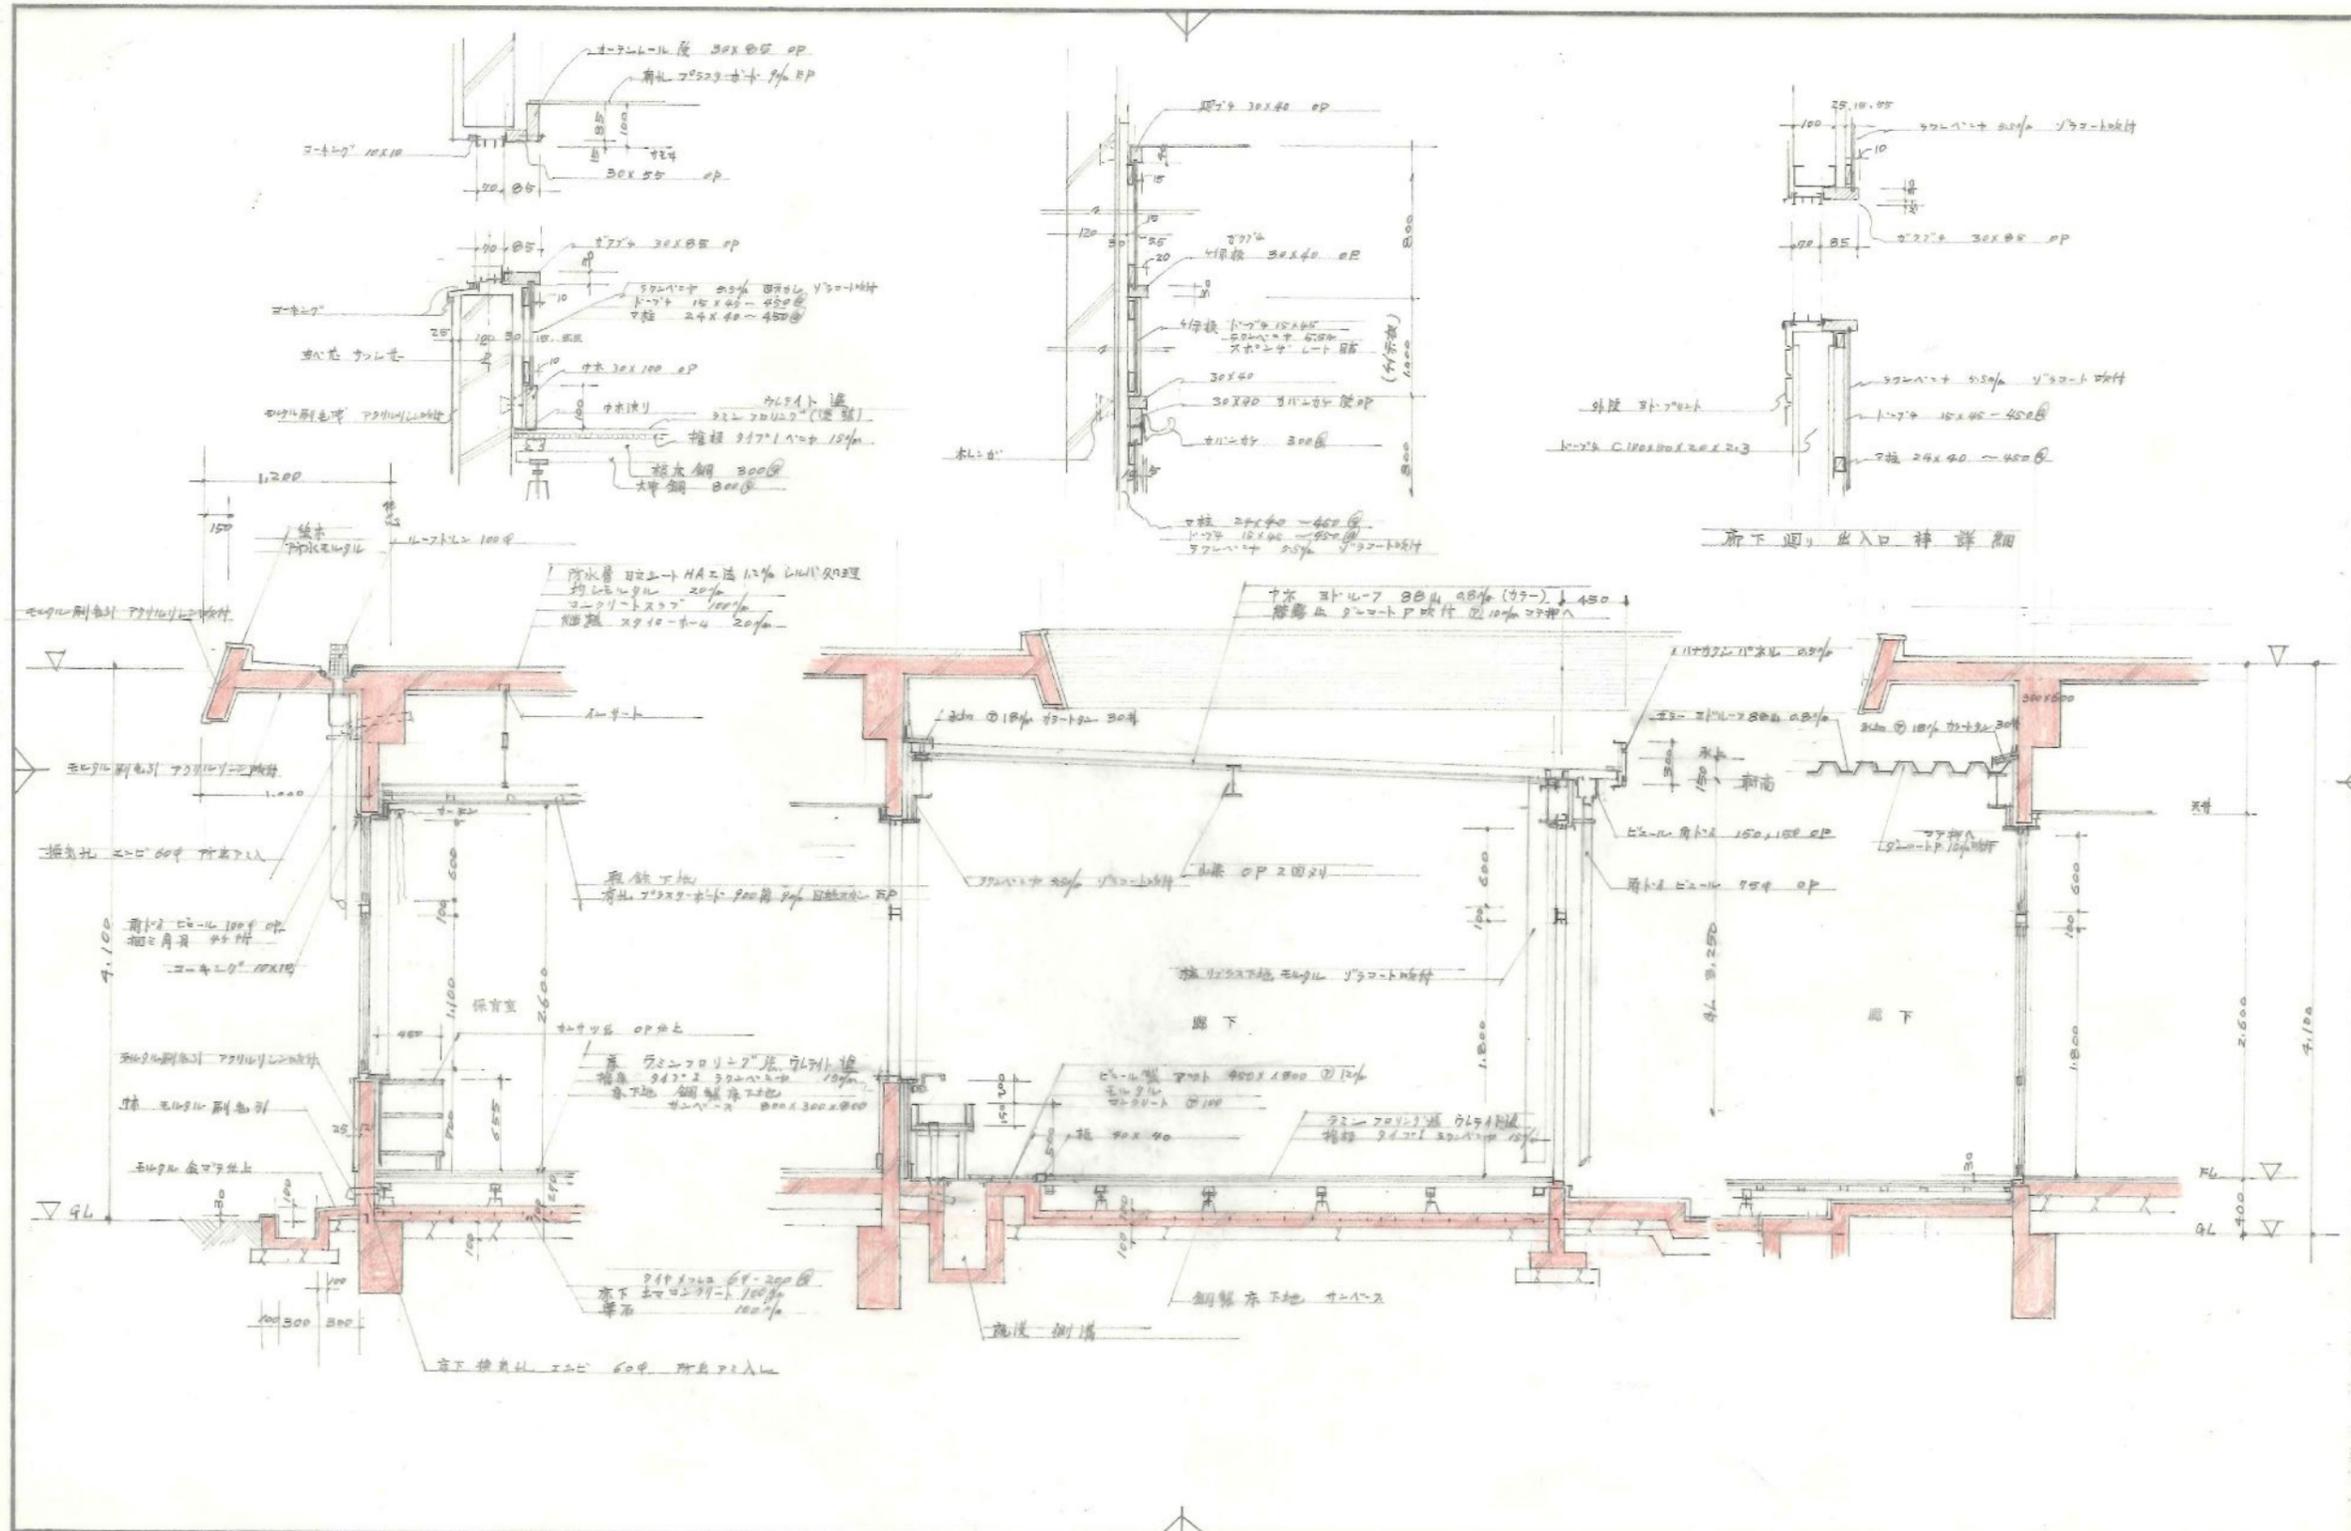

工事名	旧西布施保育園増築工事	設計	S-52-4	<b>ハマベ一級建築士事務所</b> 一級建築士第39048号 浜辺 弥志 男 富山県魚津市本江新町4-3 TEL (0765) 22-2784	設計	No. 6 18
図面	短計詳細図	縮尺	1/30		製図	

	工事名称 <b>旧西布施保育園解体工事</b>	図面名称 <b>【参考図】増築時設計図5</b>	年月日 R3年10月日	縮尺 種別	図面番号 枚の内
	<b>魚津市役所 都市計画課</b> 魚津市釈迦堂一丁目10番1号	課長 係長 検図	製図 級建築士 登録第 号	種別	No. <b>A-6</b>

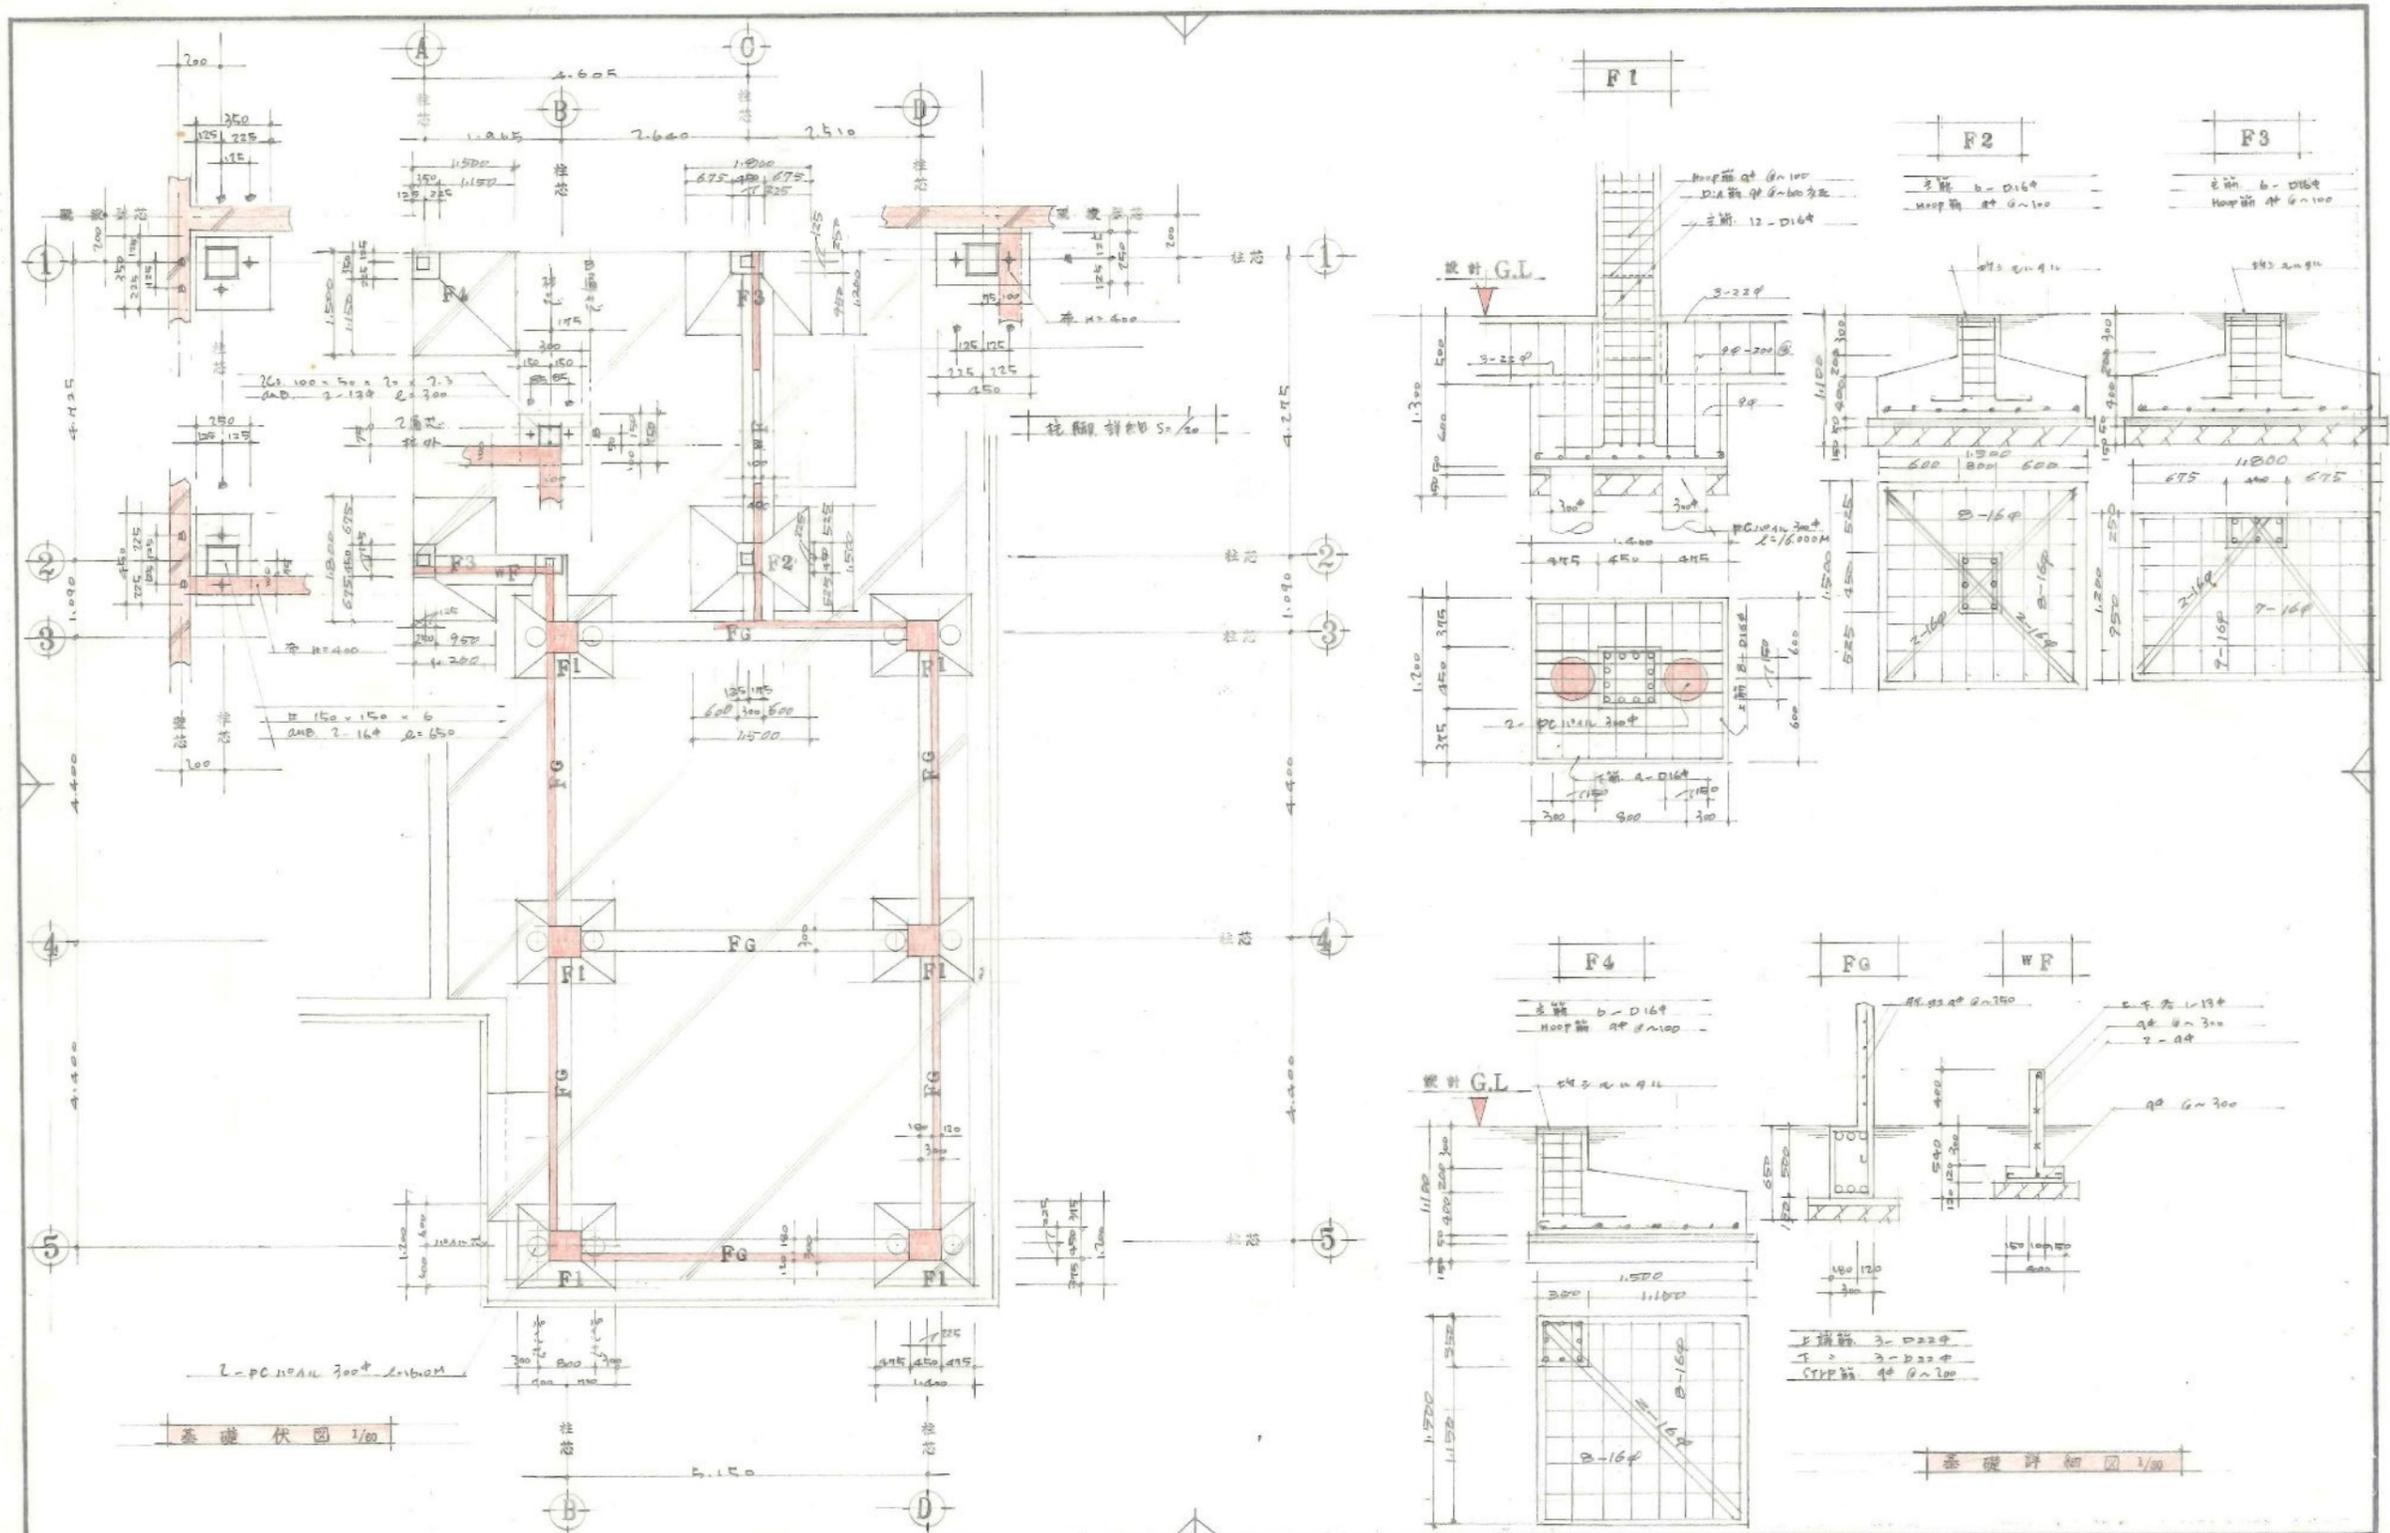

工事名	西布施保育園増築工事	設計	S・52・4	事務所	ハマベ一級建築士事務所	設計	12
図面	基礎伏図 基礎詳細図	訂正		一級建築士第39048号 浜辺 弥志男	製図	No.	18
	縮尺	1/50 1/30		富山県魚津市本江新町4-3 TEL (0765) 22-2784			

	工事名称	旧西布施保育園解体工事	図面名称	【参考図】増築時設計図6	年月日	R 3年 10月 日	縮尺	枚の内
		魚津市役所 都市計画課	課長	係長	検図	製図	種別	
		魚津市釈迦堂一丁目10番1号	設計	級建築士	登録第	号	No.	A-7