



位置図
1/2000

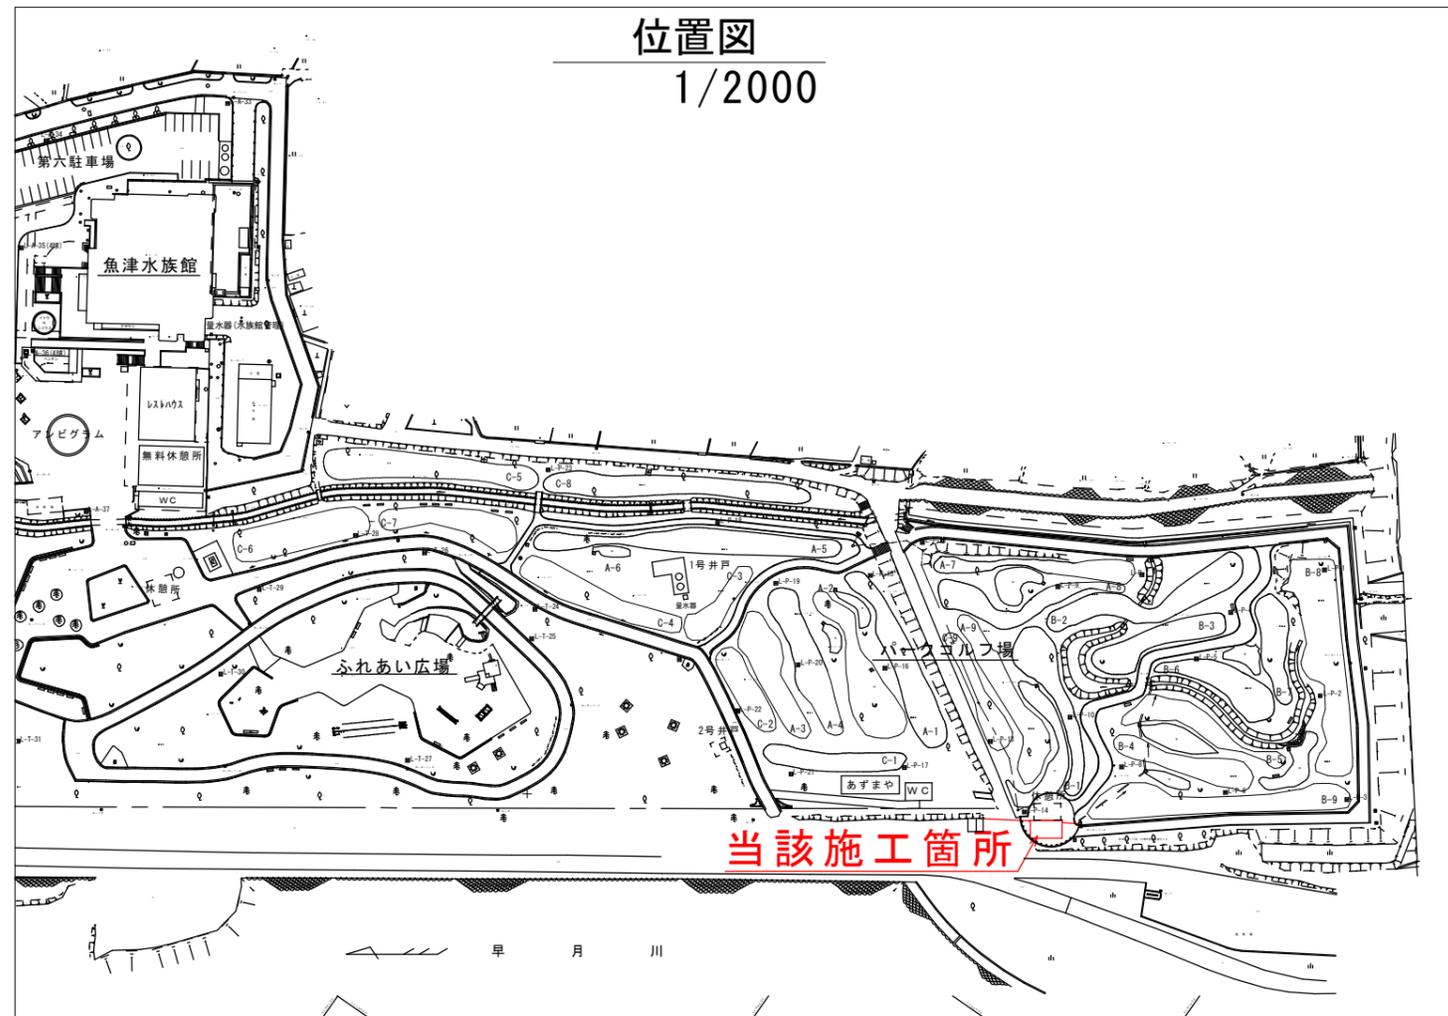


平面図
1/500

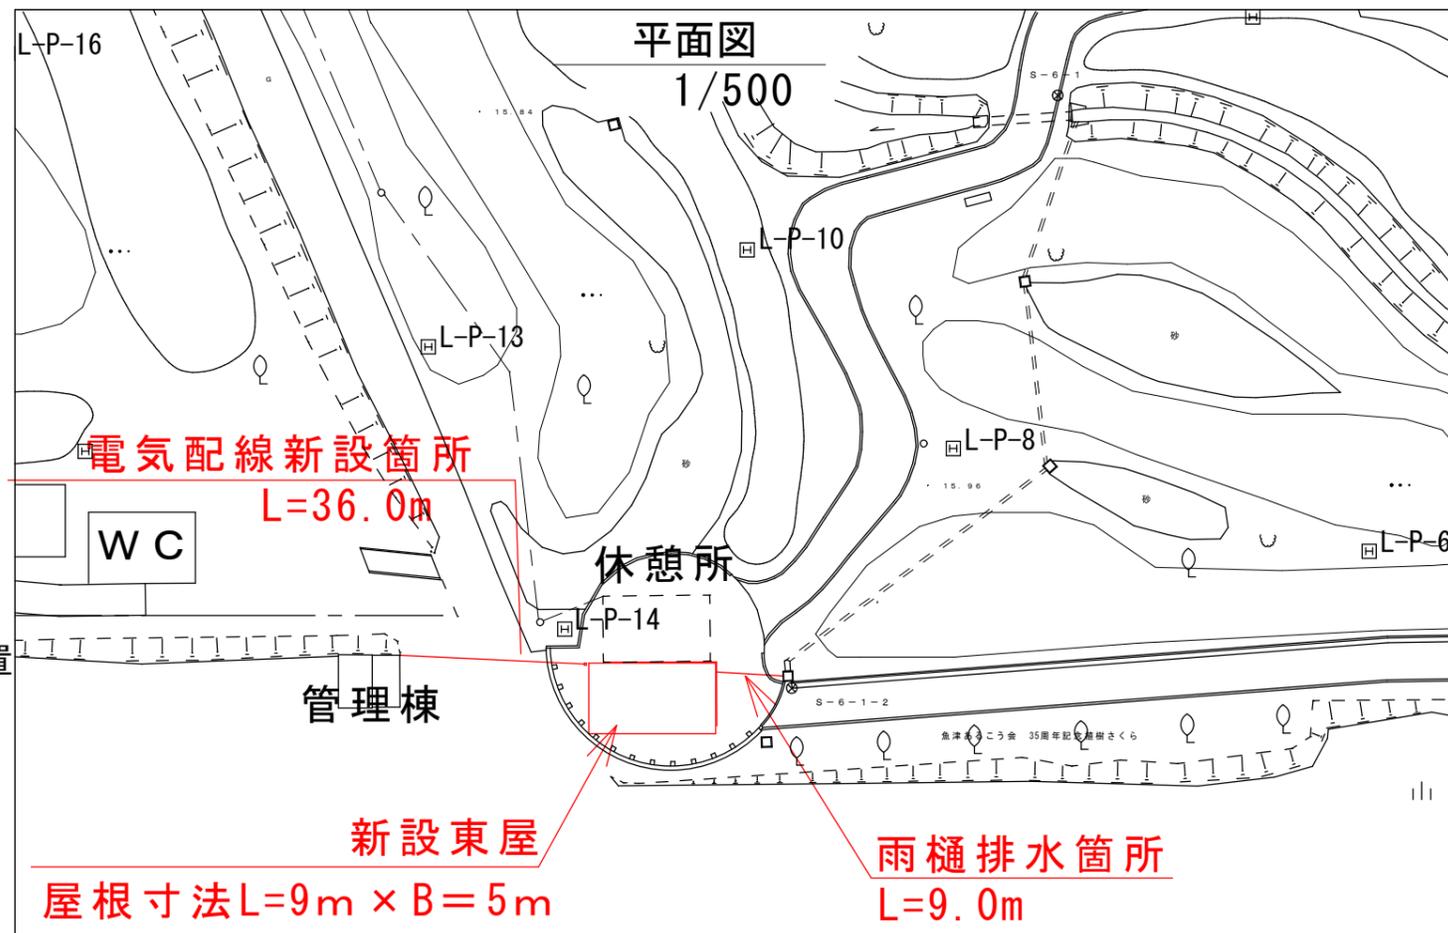


※アルミベンチ (1,500*450*420) N=8個設置
ベンチの固定のためにチェーン(90cm) N=8個設置

工事名	みらパーク早月川パークゴルフ場 あずまや新築工事
工事箇所	魚津市 三ヶ 地内
図種	平面図
縮尺	図示
図番	全 4 葉中 1 号
魚津市産業建設部都市計画課	


.....土間コンクリート箇所

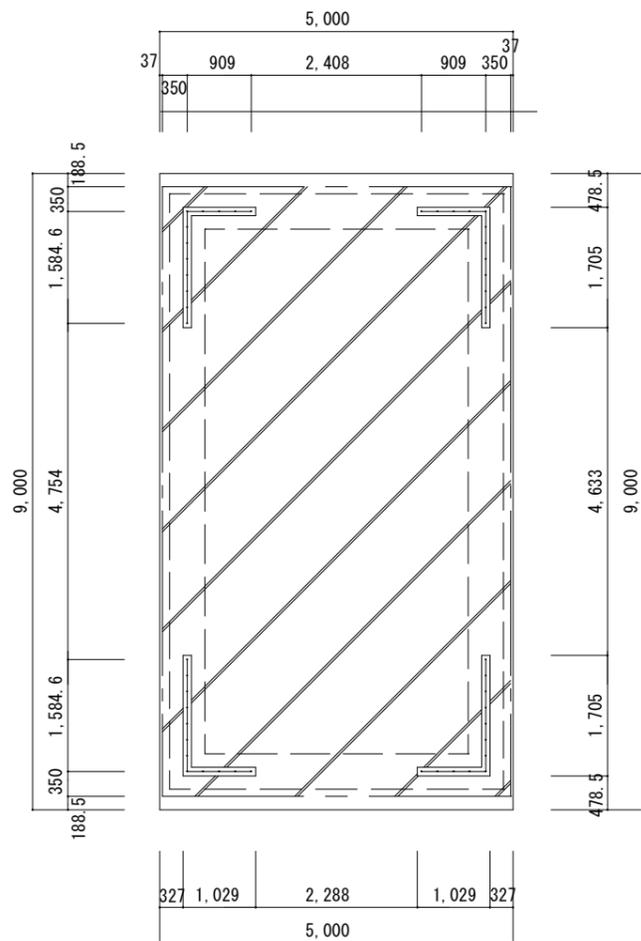


[基礎伏図 1/100]

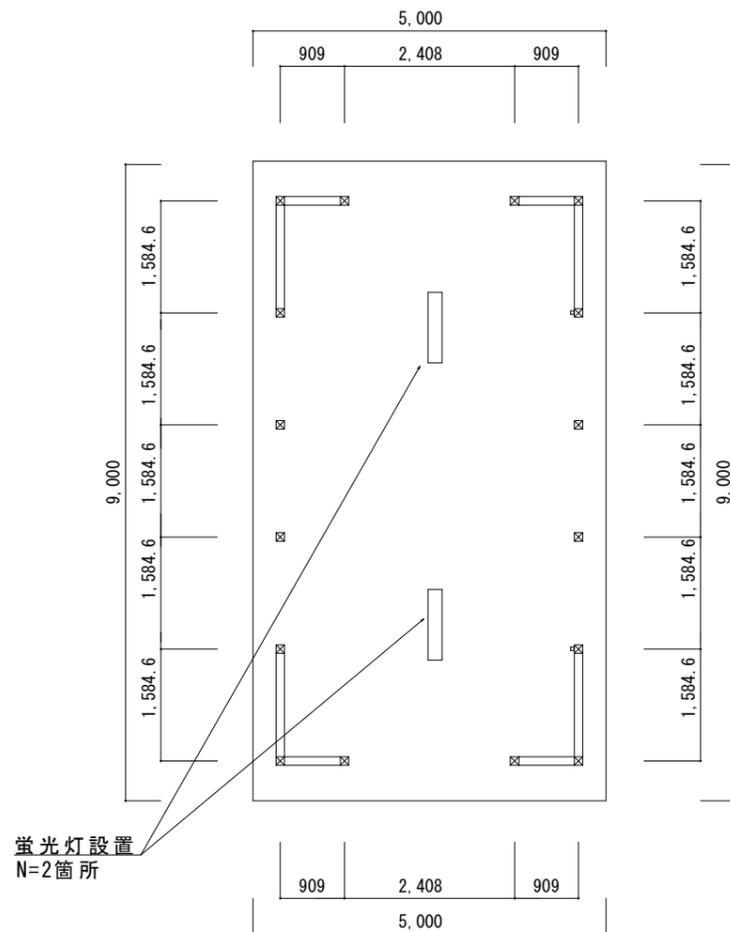


[平面図 1/100]

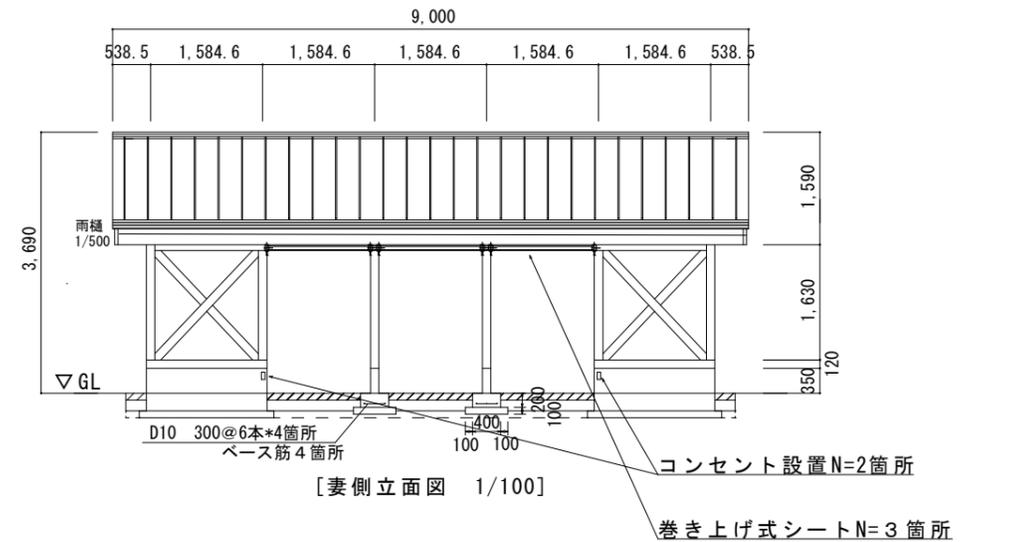


[妻側立面図 1/100]

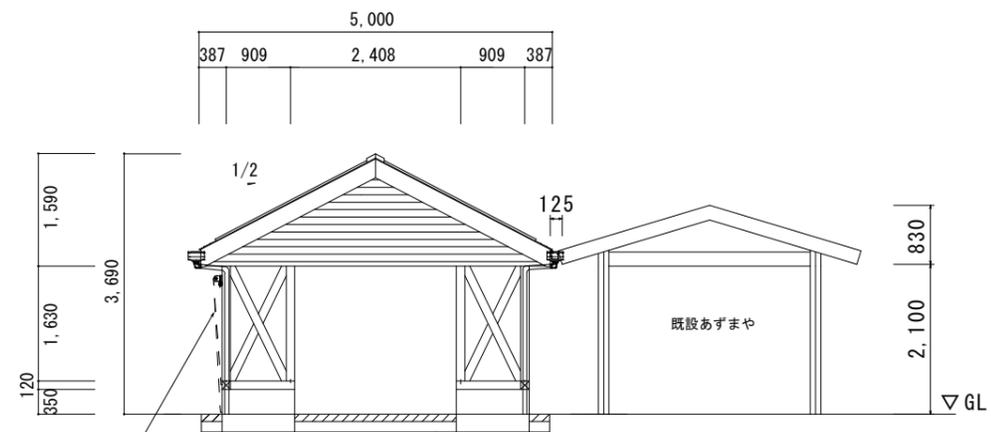

[行間側立面図 1/100]

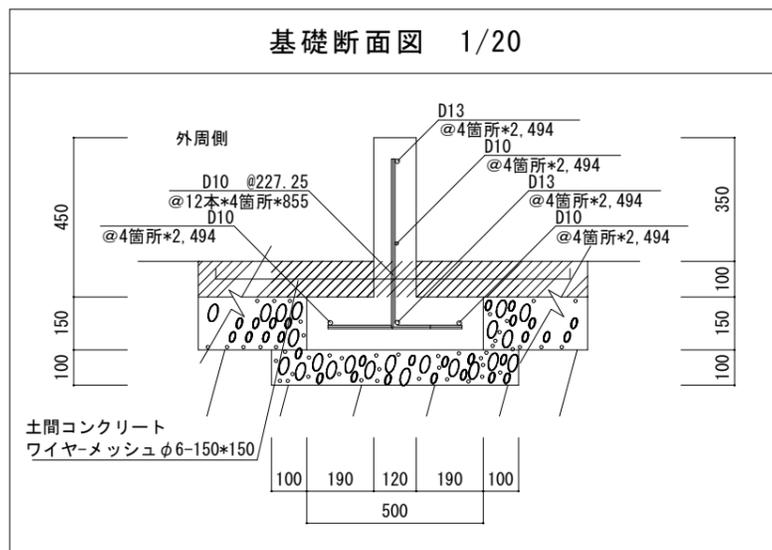


基礎断面図 1/20

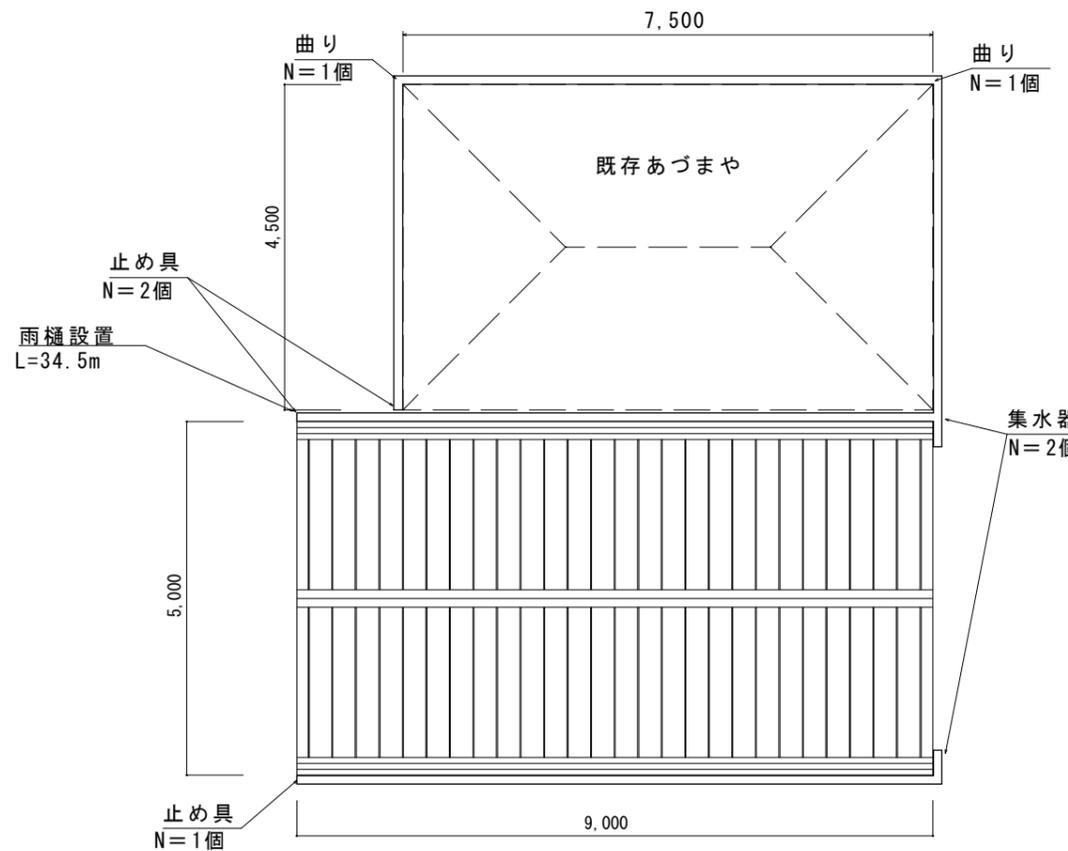


[屋根伏図 1/100]


工事名	みらパーク早月川パークゴルフ場 あずまや新築工事
工事箇所	魚津市 三ヶ 地内
図種	基礎伏図、立面図他
縮尺	図示
図番	全 4 葉中 2 号
魚津市産業建設部都市計画課	

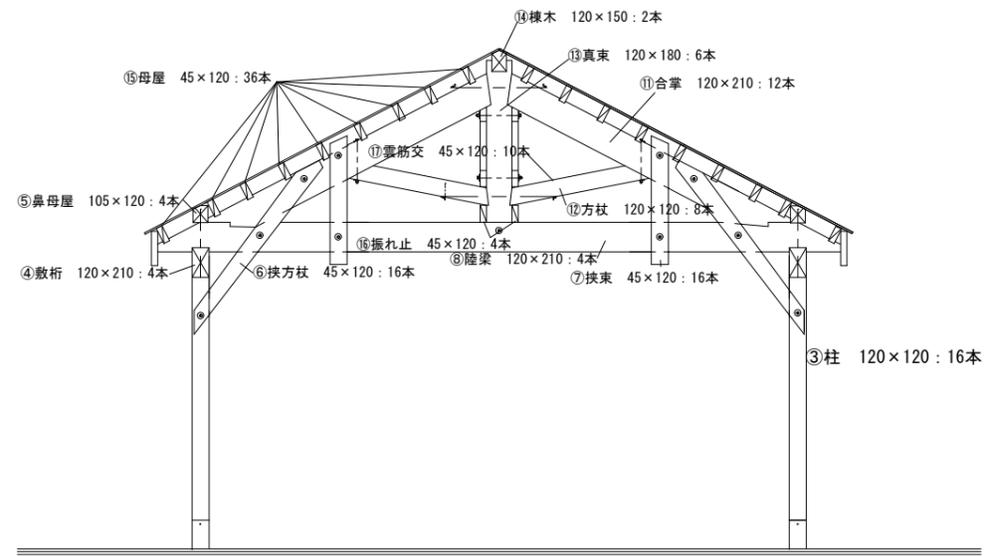

[内側合掌部 4ヶ所断面図 1/50]

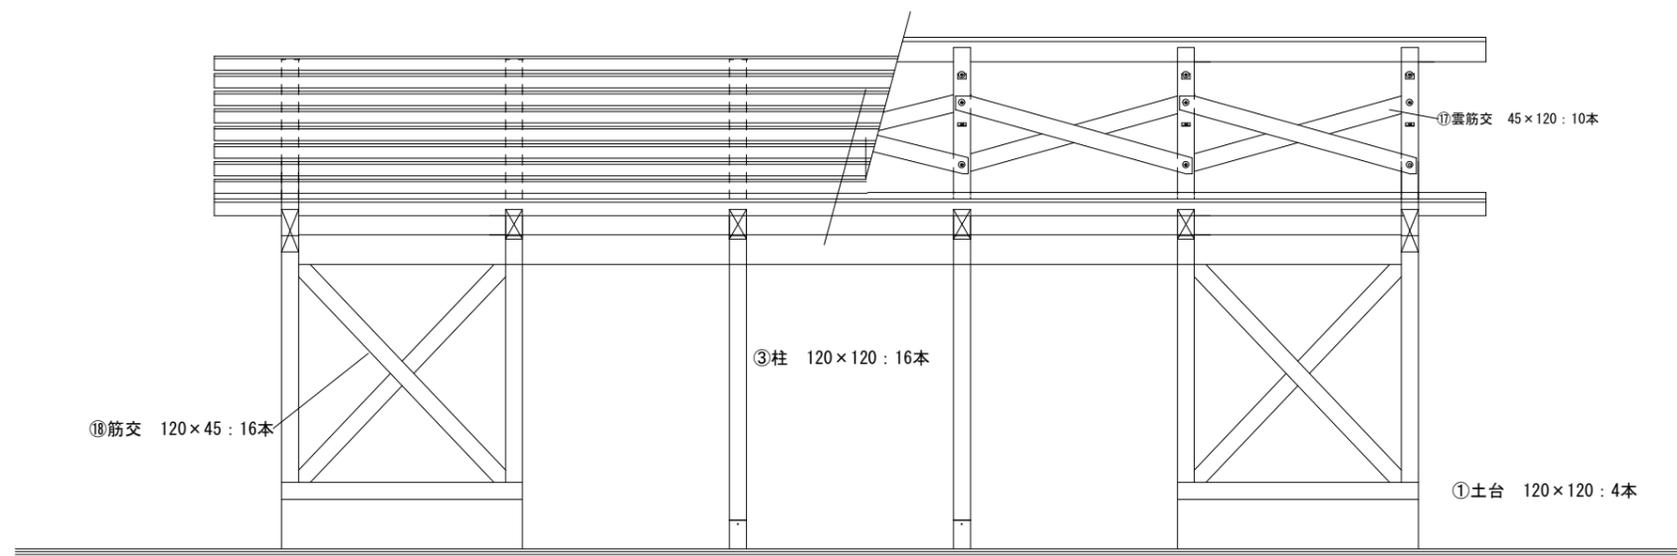


[行間側合掌部断面図 1/50]

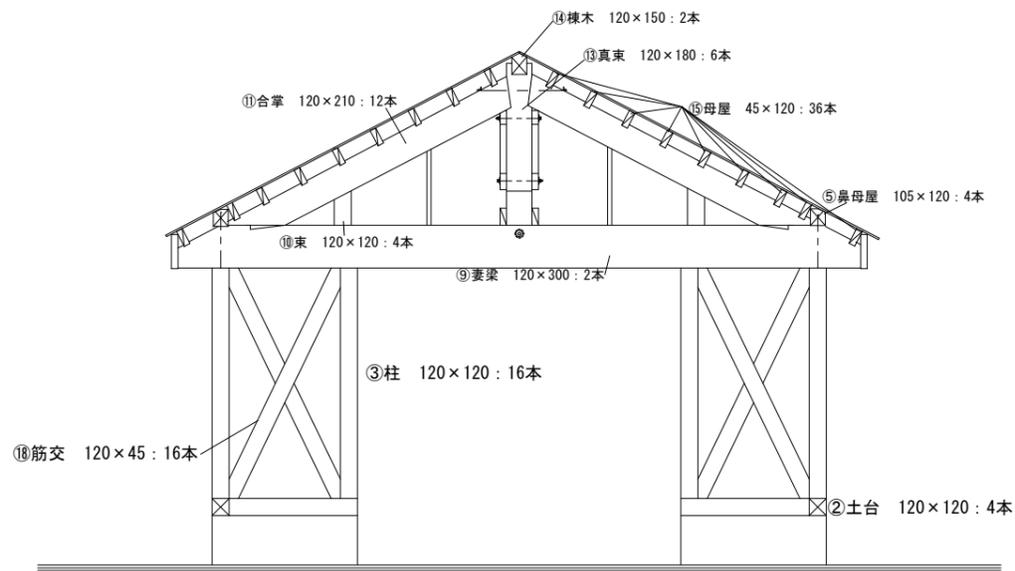

[妻側合掌部 1ヶ所断面図 1/50]



工事名	みらパーク早月川パークゴルフ場 あずまや新築工事
工事箇所	魚津市 三ヶ 地内
図種	断面図
縮尺	図示
図番	全 4 葉中 3 号
魚津市産業建設部都市計画課	

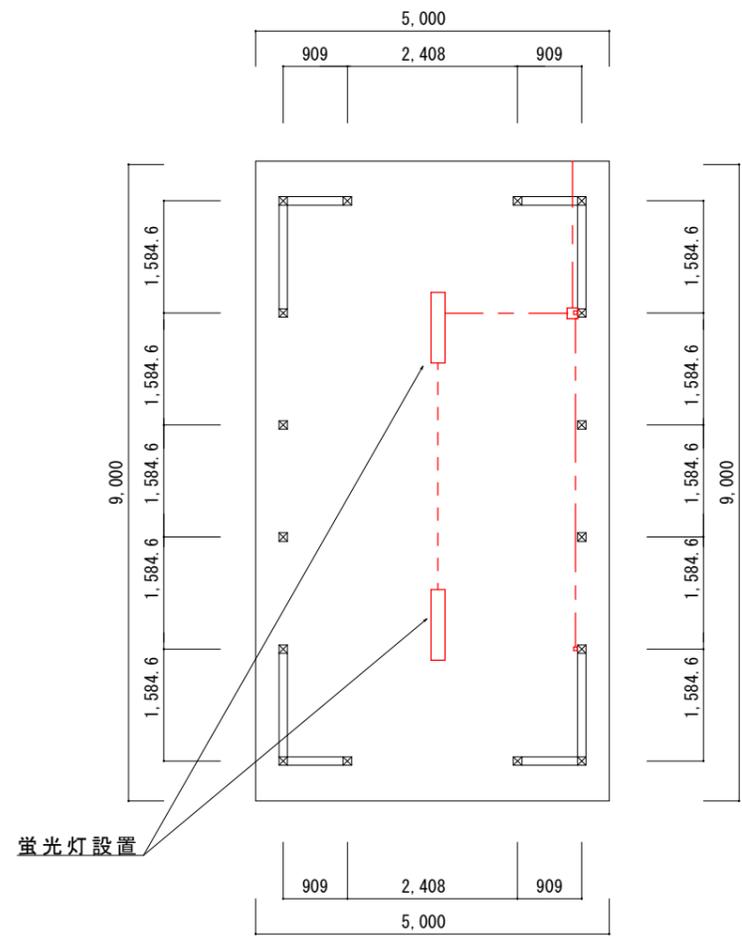

[平面図 1/100]

- 600Vケーブル VVF1.6mm-3C 電線管 VE-22mm (露出) L=22m
- 600Vケーブル VVF1.6mm-2C L=12m

既存あずまや側

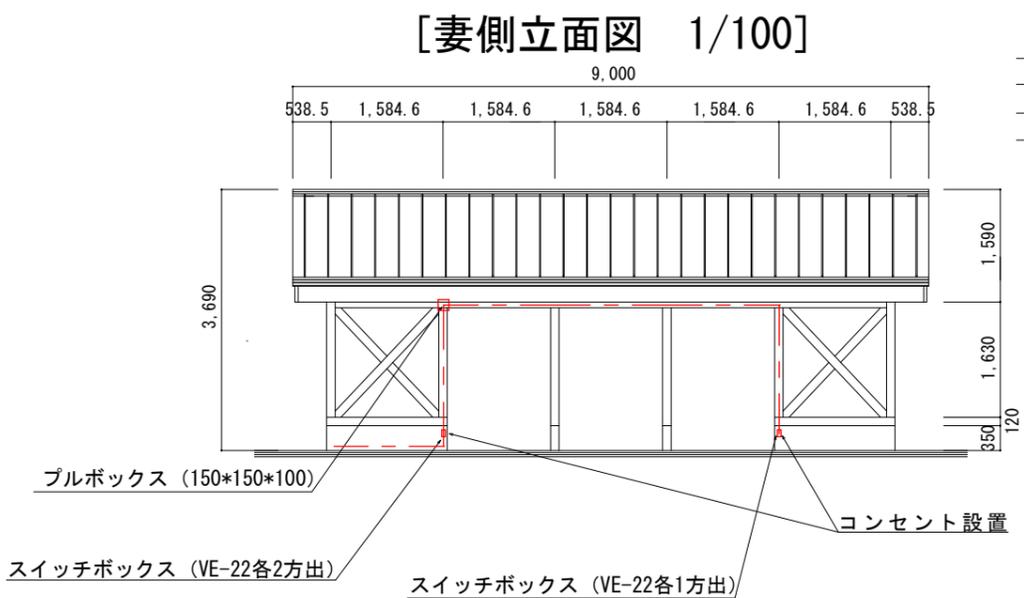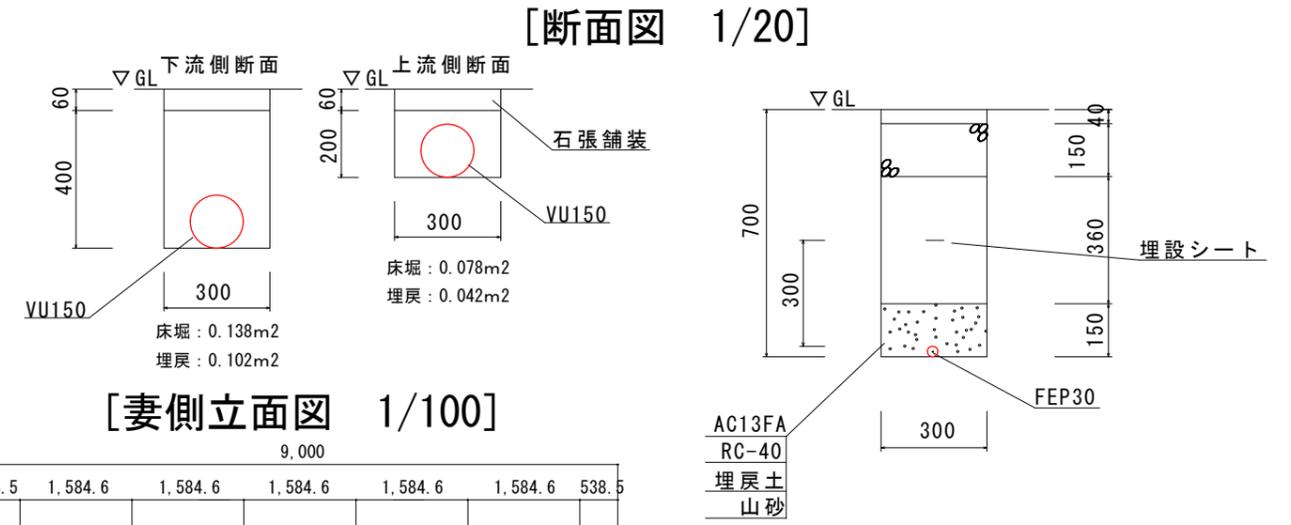

工事名	みらパーク早月川パークゴルフ場 あずまや新築工事
工事箇所	魚津市 三ヶ 地内
図種	電気線平面図他
縮尺	図示
図番	全 4 葉中 4 号
魚津市産業建設部都市計画課	