

# 平面図

施工延長 L=51.3m  
自由勾配側溝 (B600×H700) 布設 L=51m

右岸排水路壁取壊

床版取壊  
L=5.9m

床版取壊  
L=5.4m

既設管接続

舗装復旧工

小口止①

投雪用グレーチング  
既設管接続

給水管切替

投雪用グレーチング

給水管切替  
既設管接続

給水管切替


投雪用グレーチング  
既設管接続

既設管接続



土間コンクリート

投雪用グレーチング


小口止②

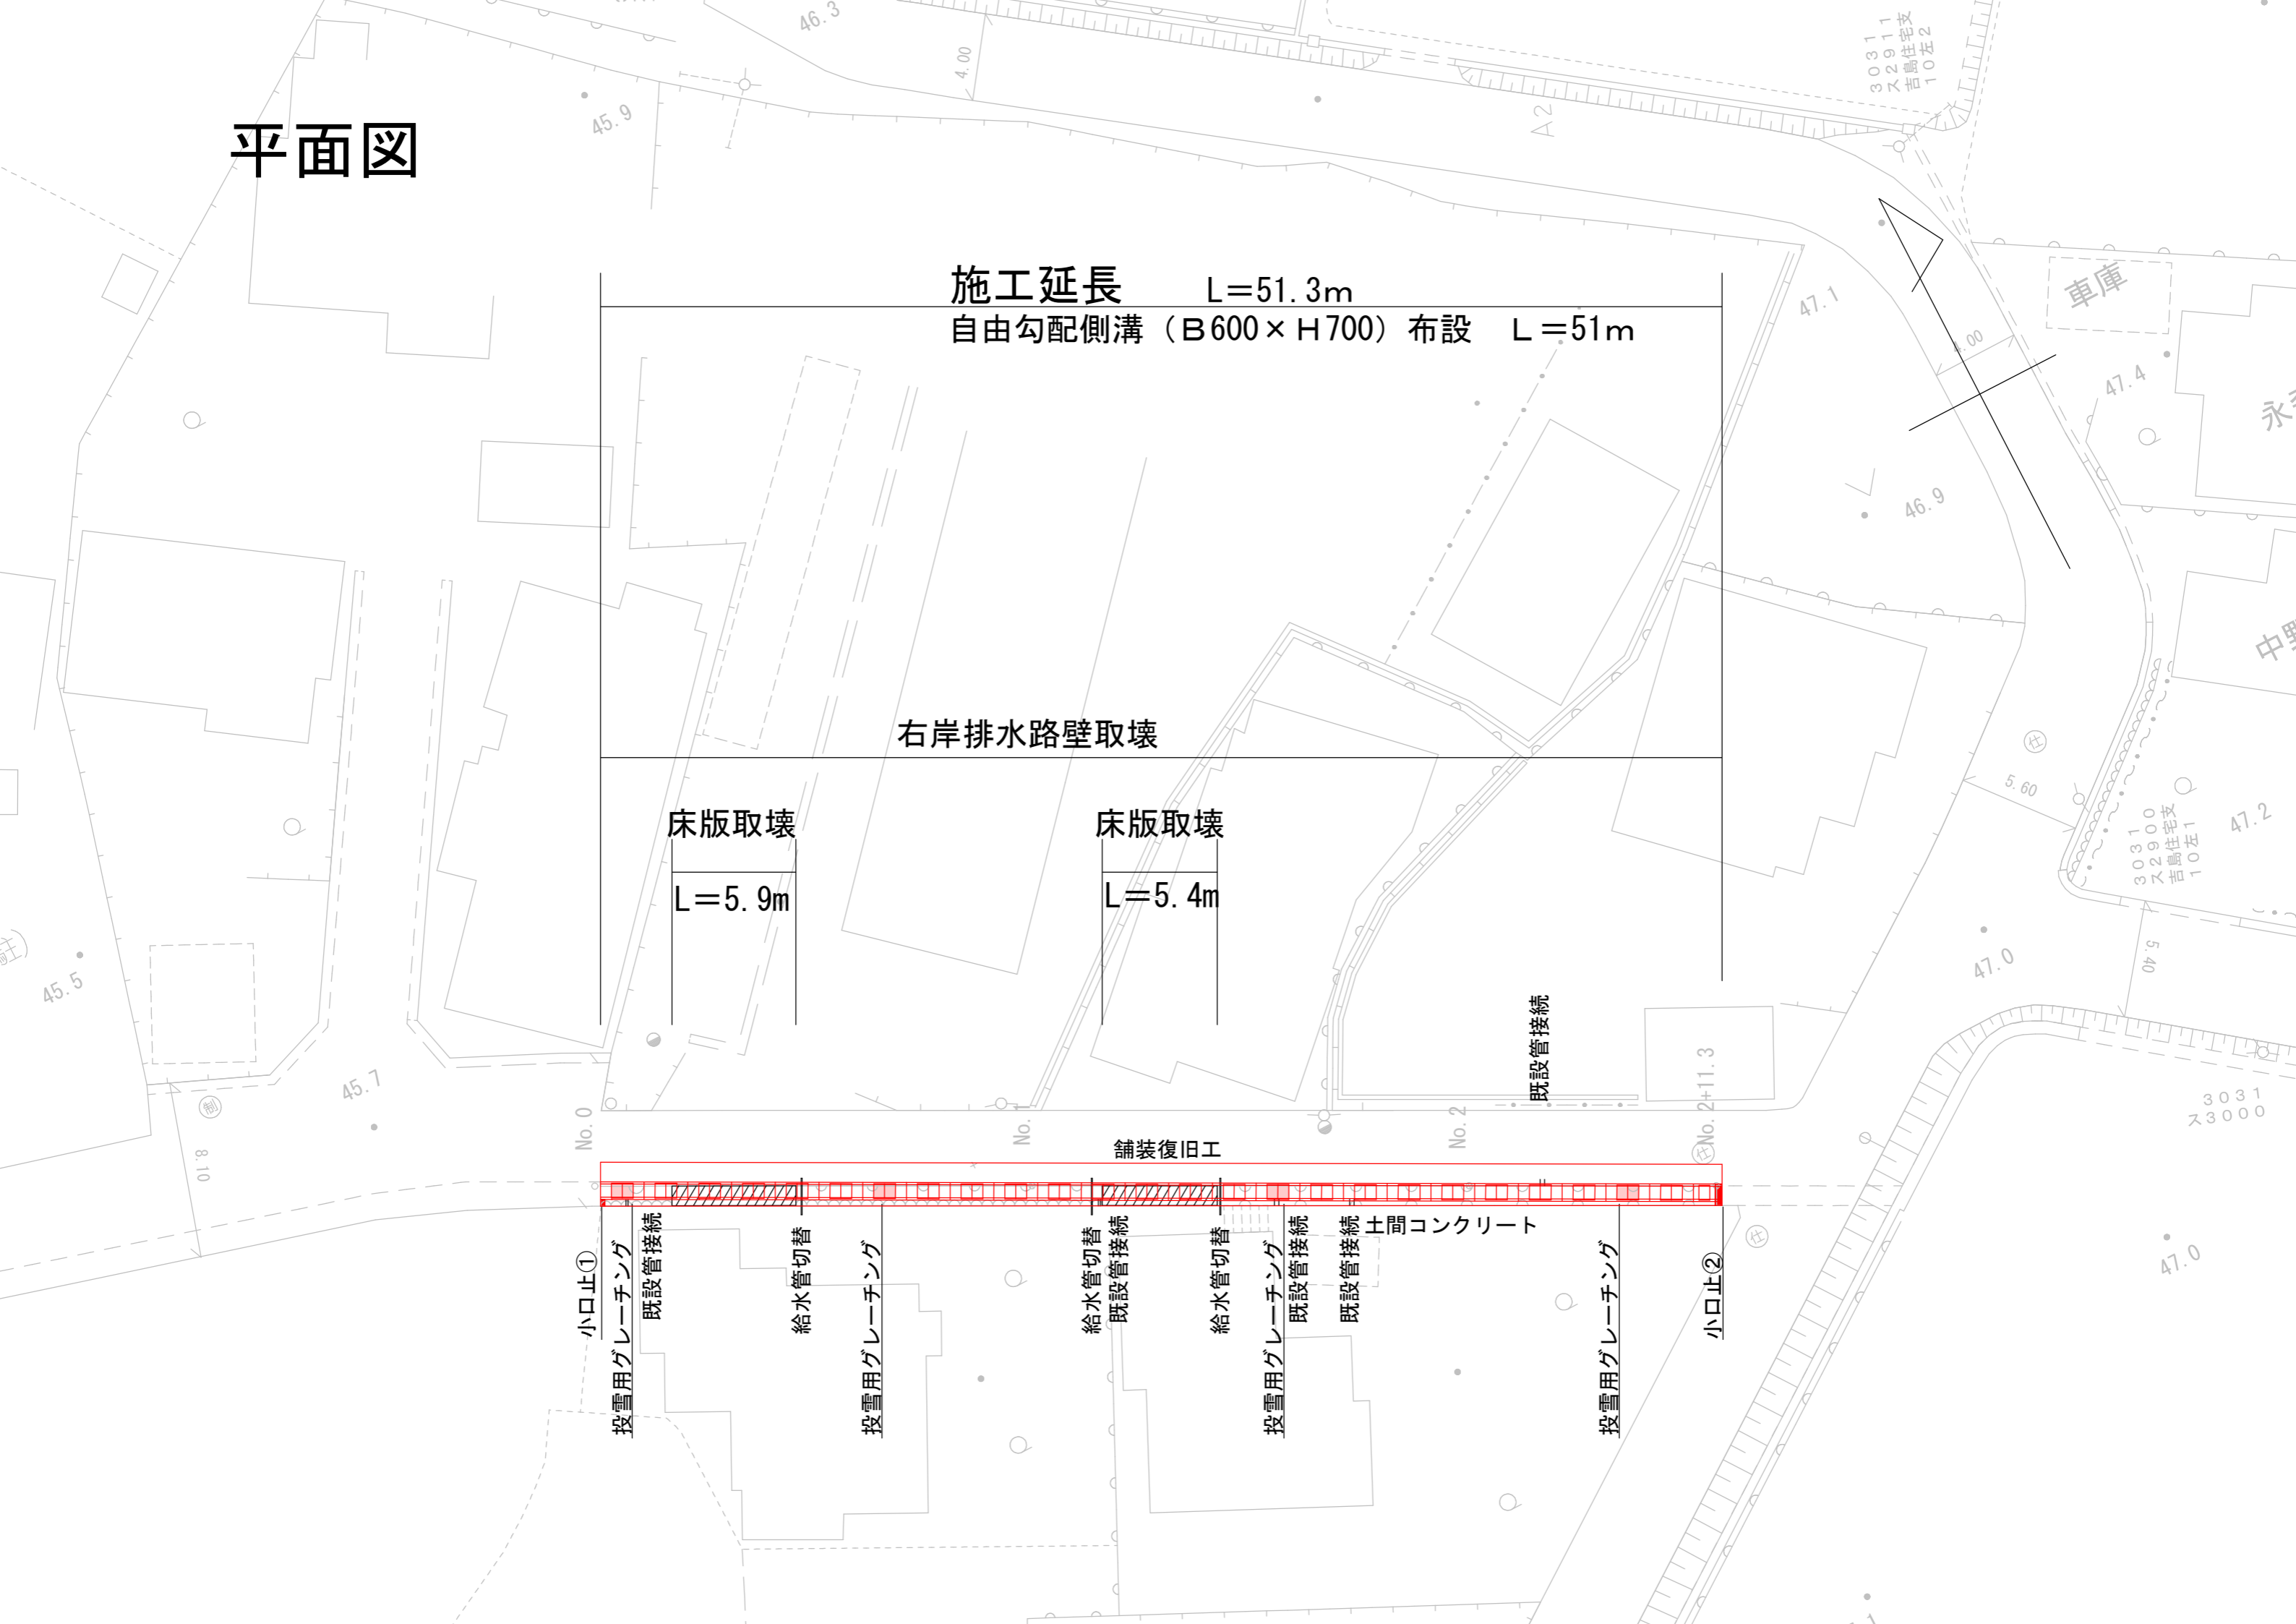

横断図 S=1/100

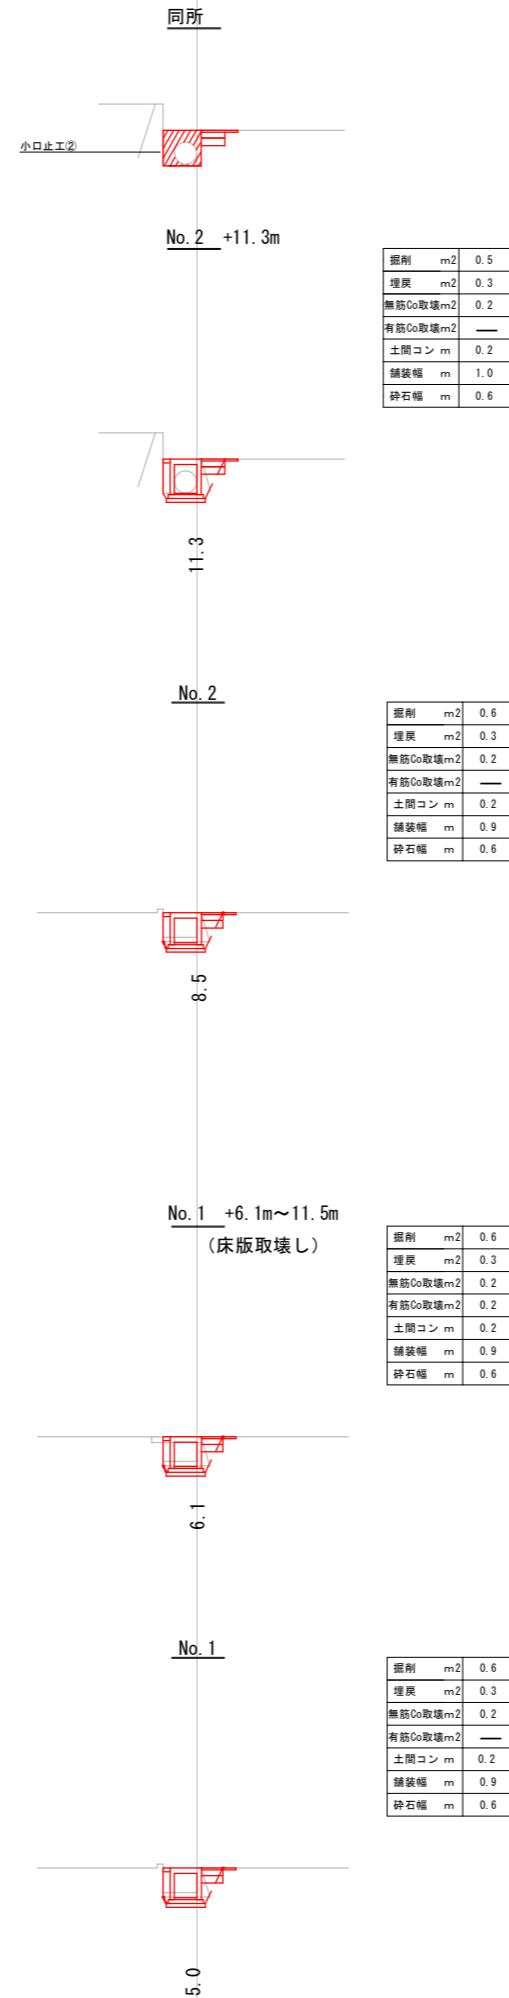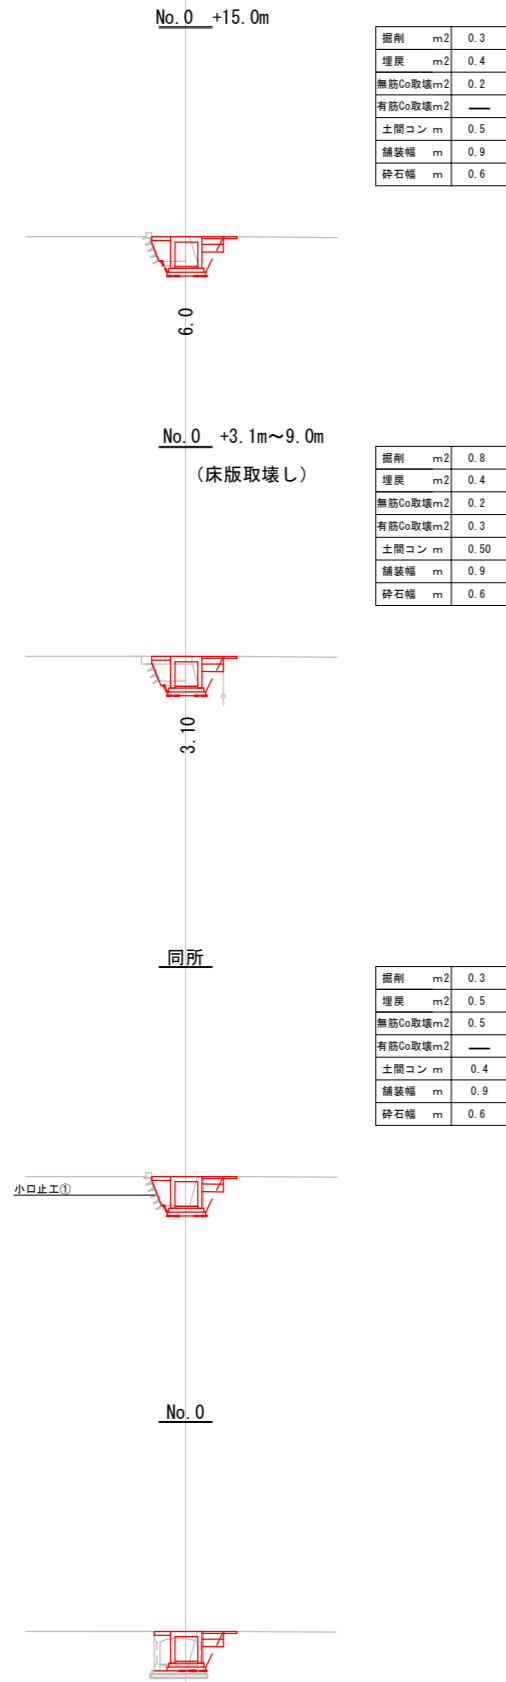

標準断面図 S=1/50

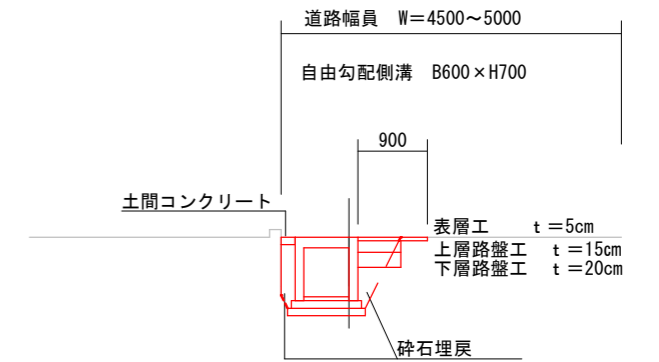

令和4年度	
名称	六郎丸地内排水路改修工事
施工位置	魚津市六郎丸地内
図種	標準図 横断図
図番	全 葉中 1号 縮尺 図示
魚津市産業建設部建設課	