


# 平面図

S=1/300 (A3)

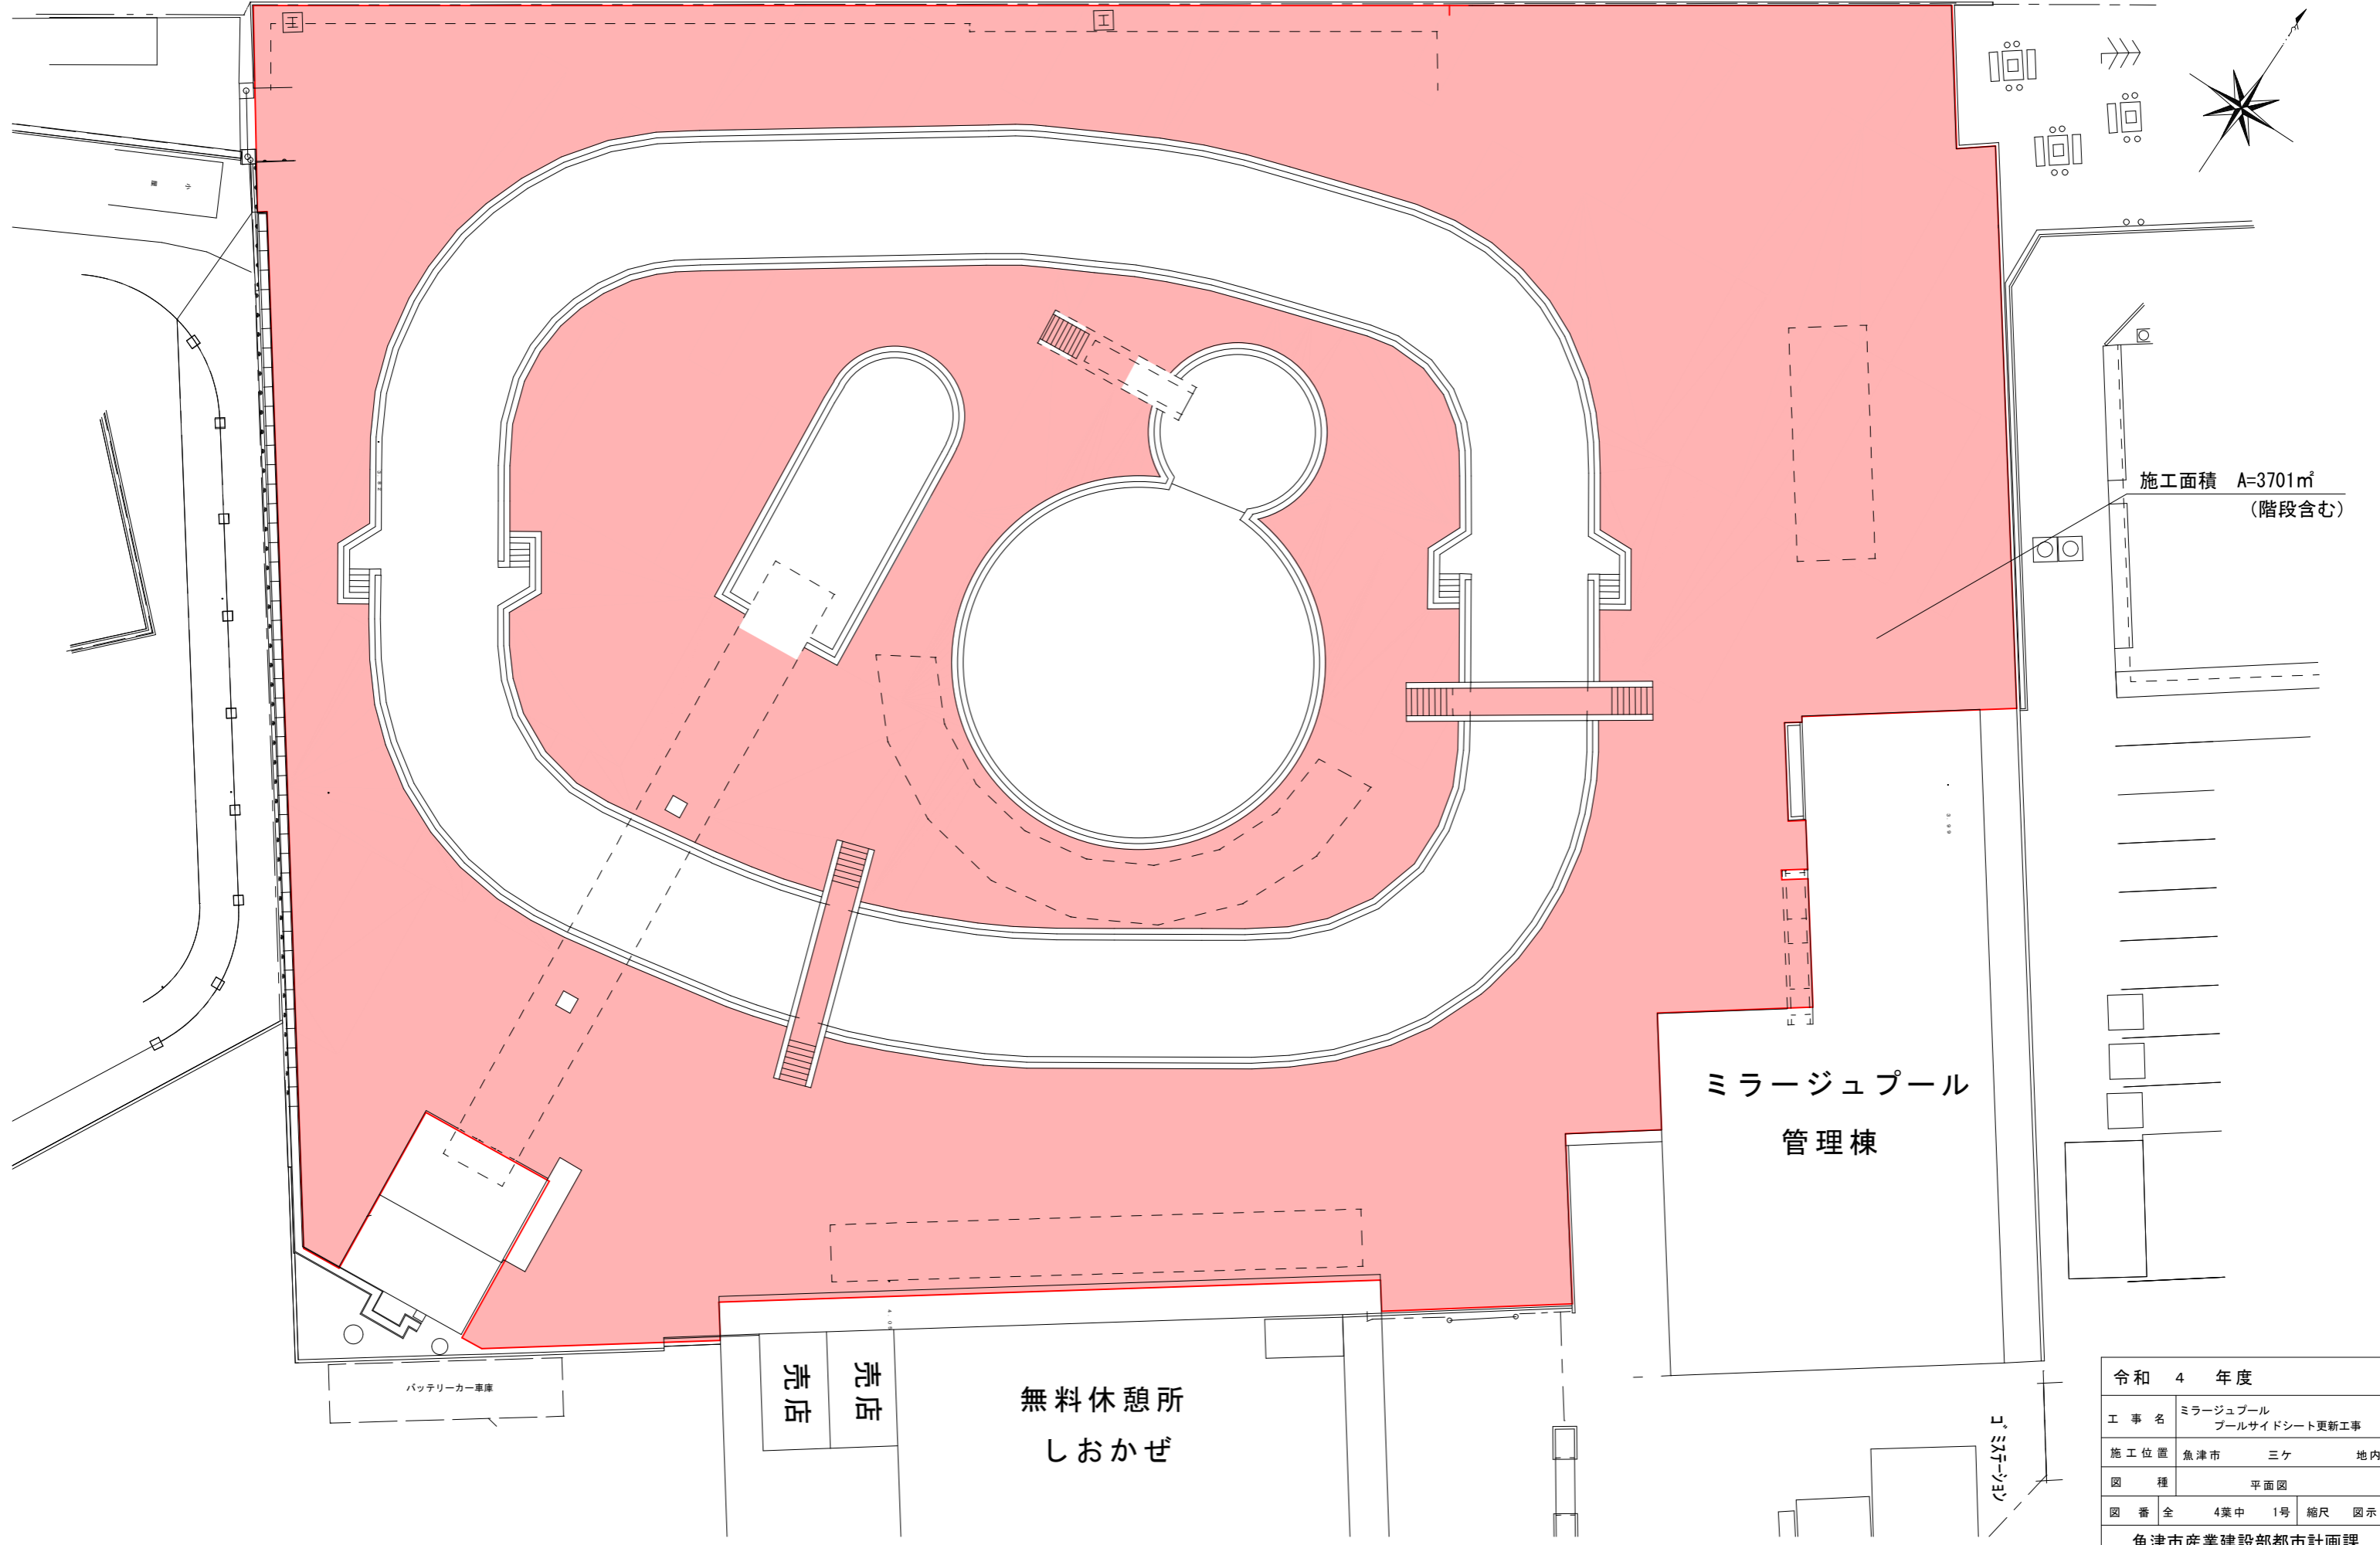

施工面積 A=3701㎡  
(階段含む)

ミラージュプール  
管理棟

バッテリーカー車庫

売店  
売店

無料休憩所  
しおかぜ

コニシテック

令和 4 年度			
工事名	ミラージュプール プールサイドシート更新工事		
施工位置	魚津市	ミケ	地内
図種	平面図		
図番	全	4葉中 1号	縮尺 図示
魚津市産業建設部都市計画課			

# 割付図 (参考)


S=1/500 (A3)



令和 4 年度			
工事名	ミラージュプール プールサイドシート更新工事		
施工位置	魚津市	三ヶ	地内
図種	割付図 (参考)		
図番全	4葉中	2号	縮尺 図示
魚津市産業建設部都市計画課			

# シート端部処理・伸縮目地 位置図

S=1/300 (A3)

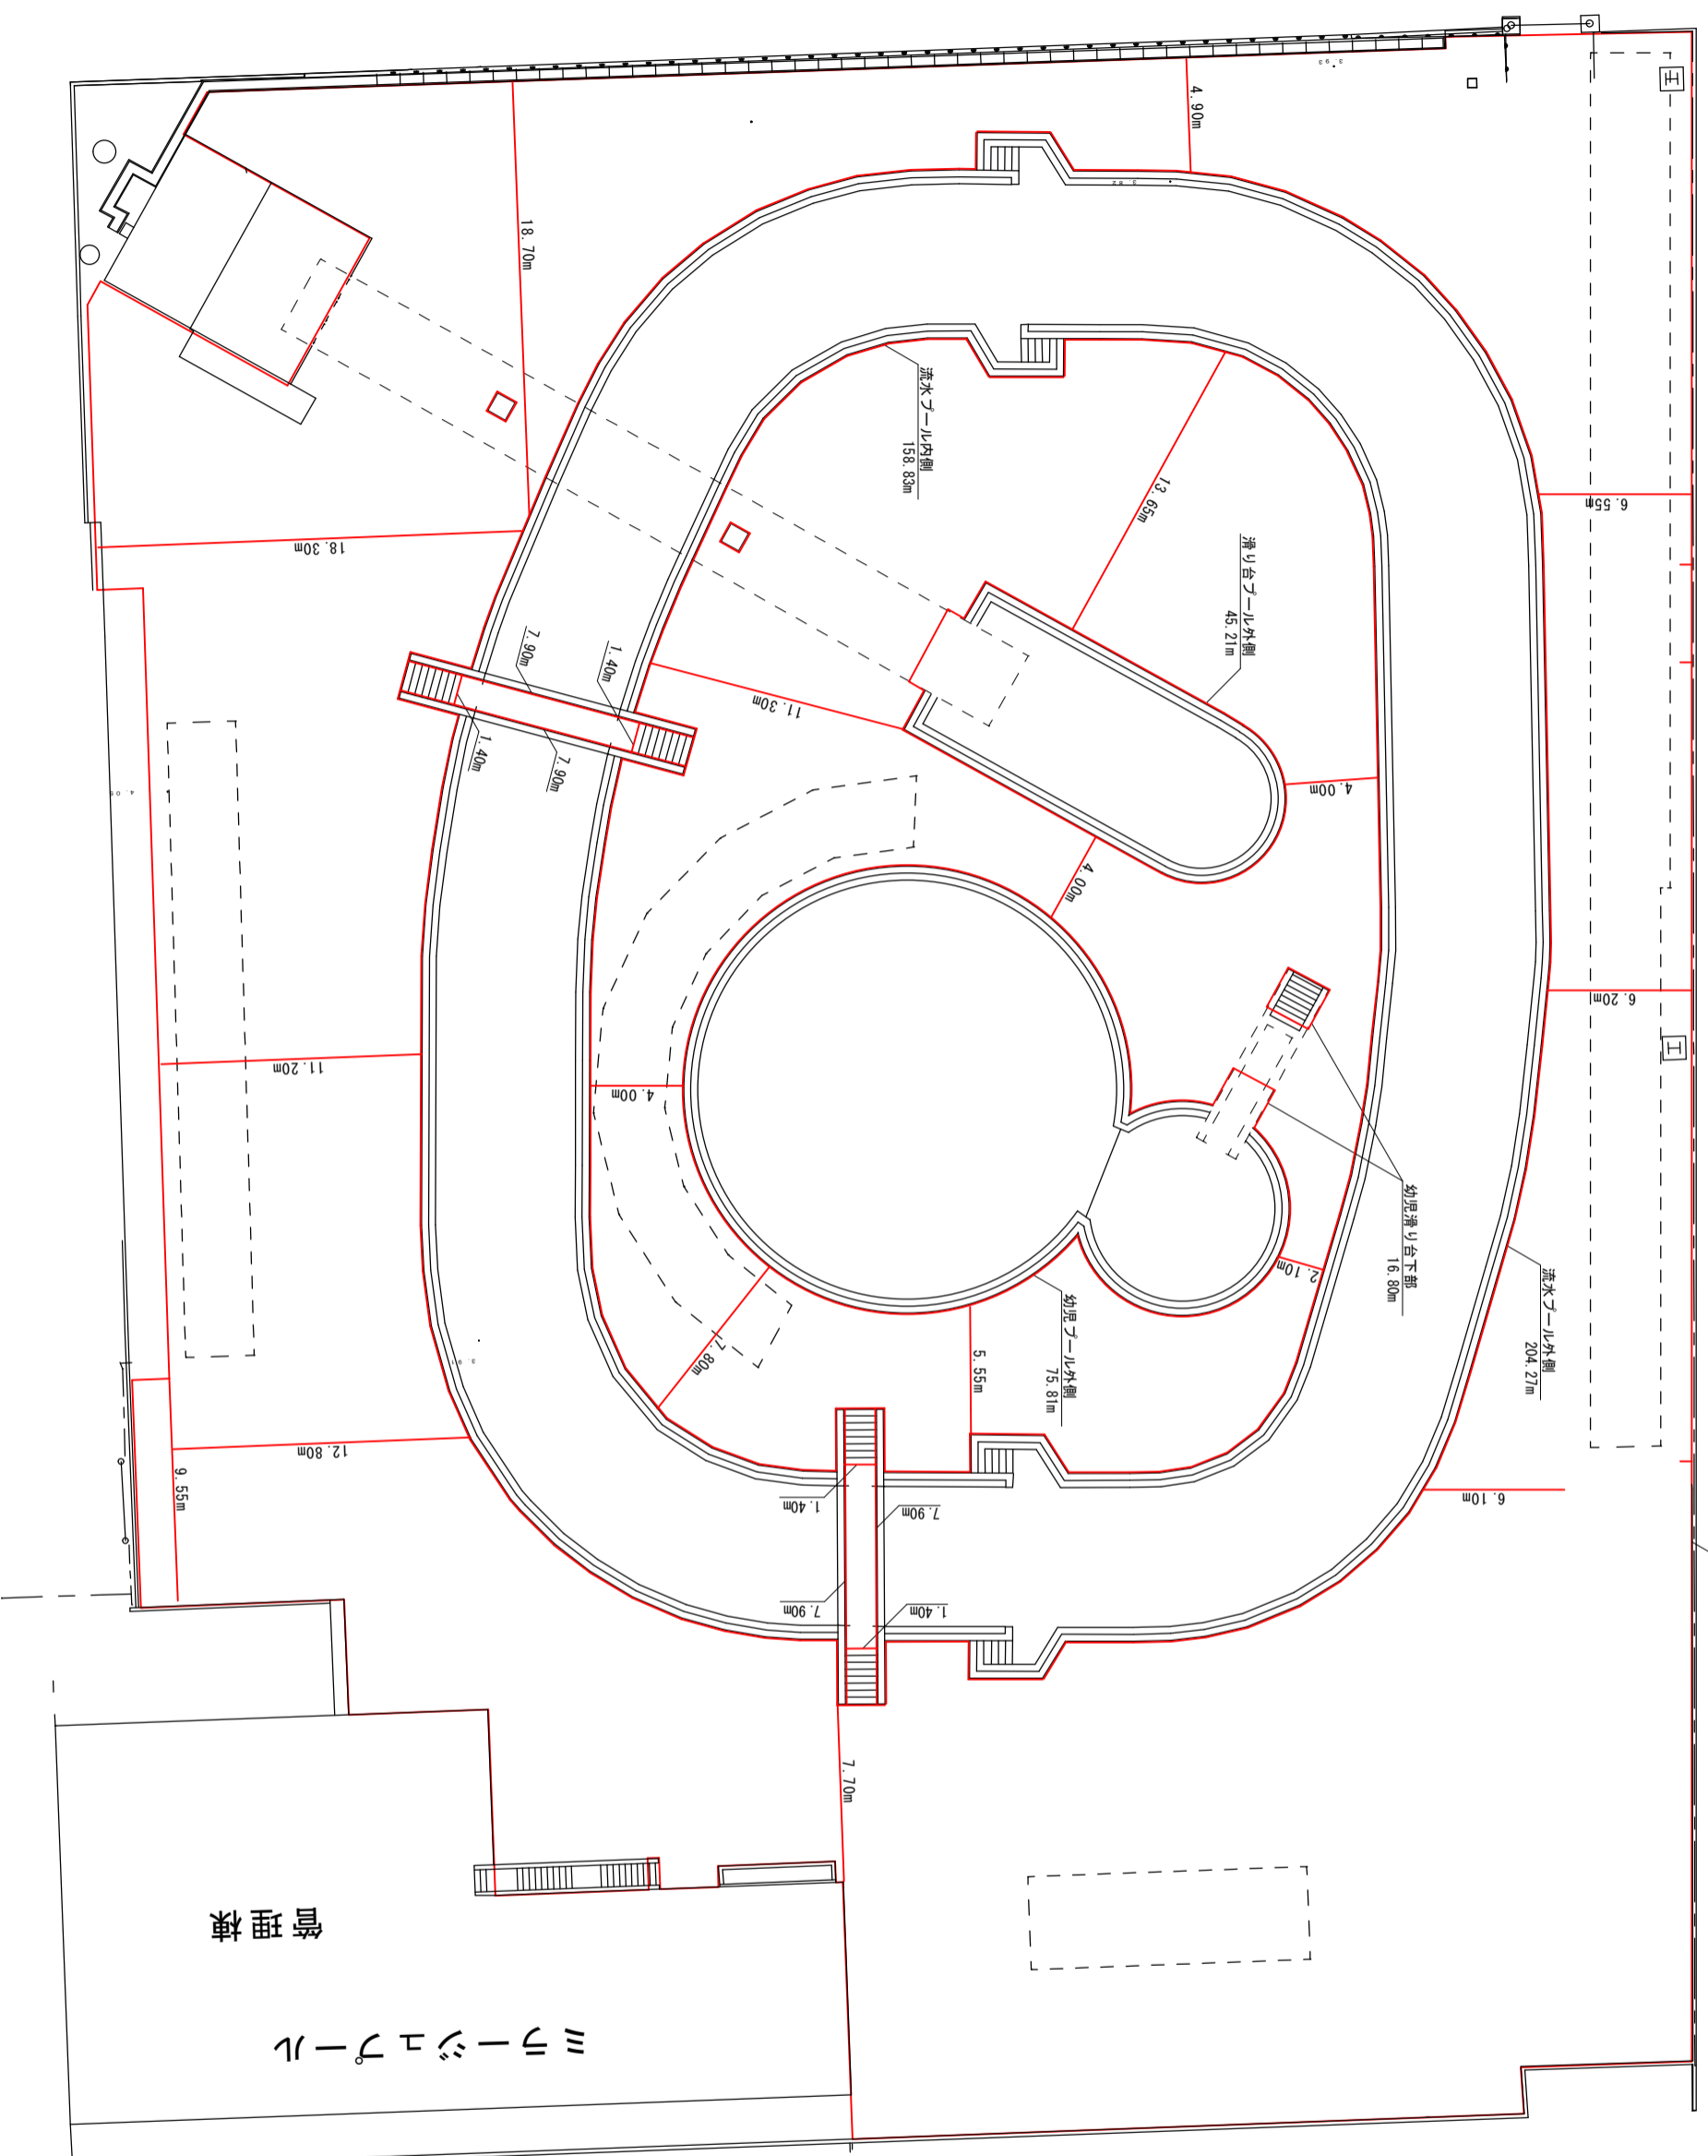


※幼児滑り台及び渡り橋の階段部のほか、  
細部については数量計算書を確認すること。

令和 4 年度

工事名	ミラージュプール ツールサイドシート更新工事
施工位置	魚津市 三ヶ
図種	シート端部処理・伸縮目地 位置図
図番	全 4葉中 3号 縮尺 図示

# マンホール・マシンピット蓋交換 位置図

S=1/300 (A3)

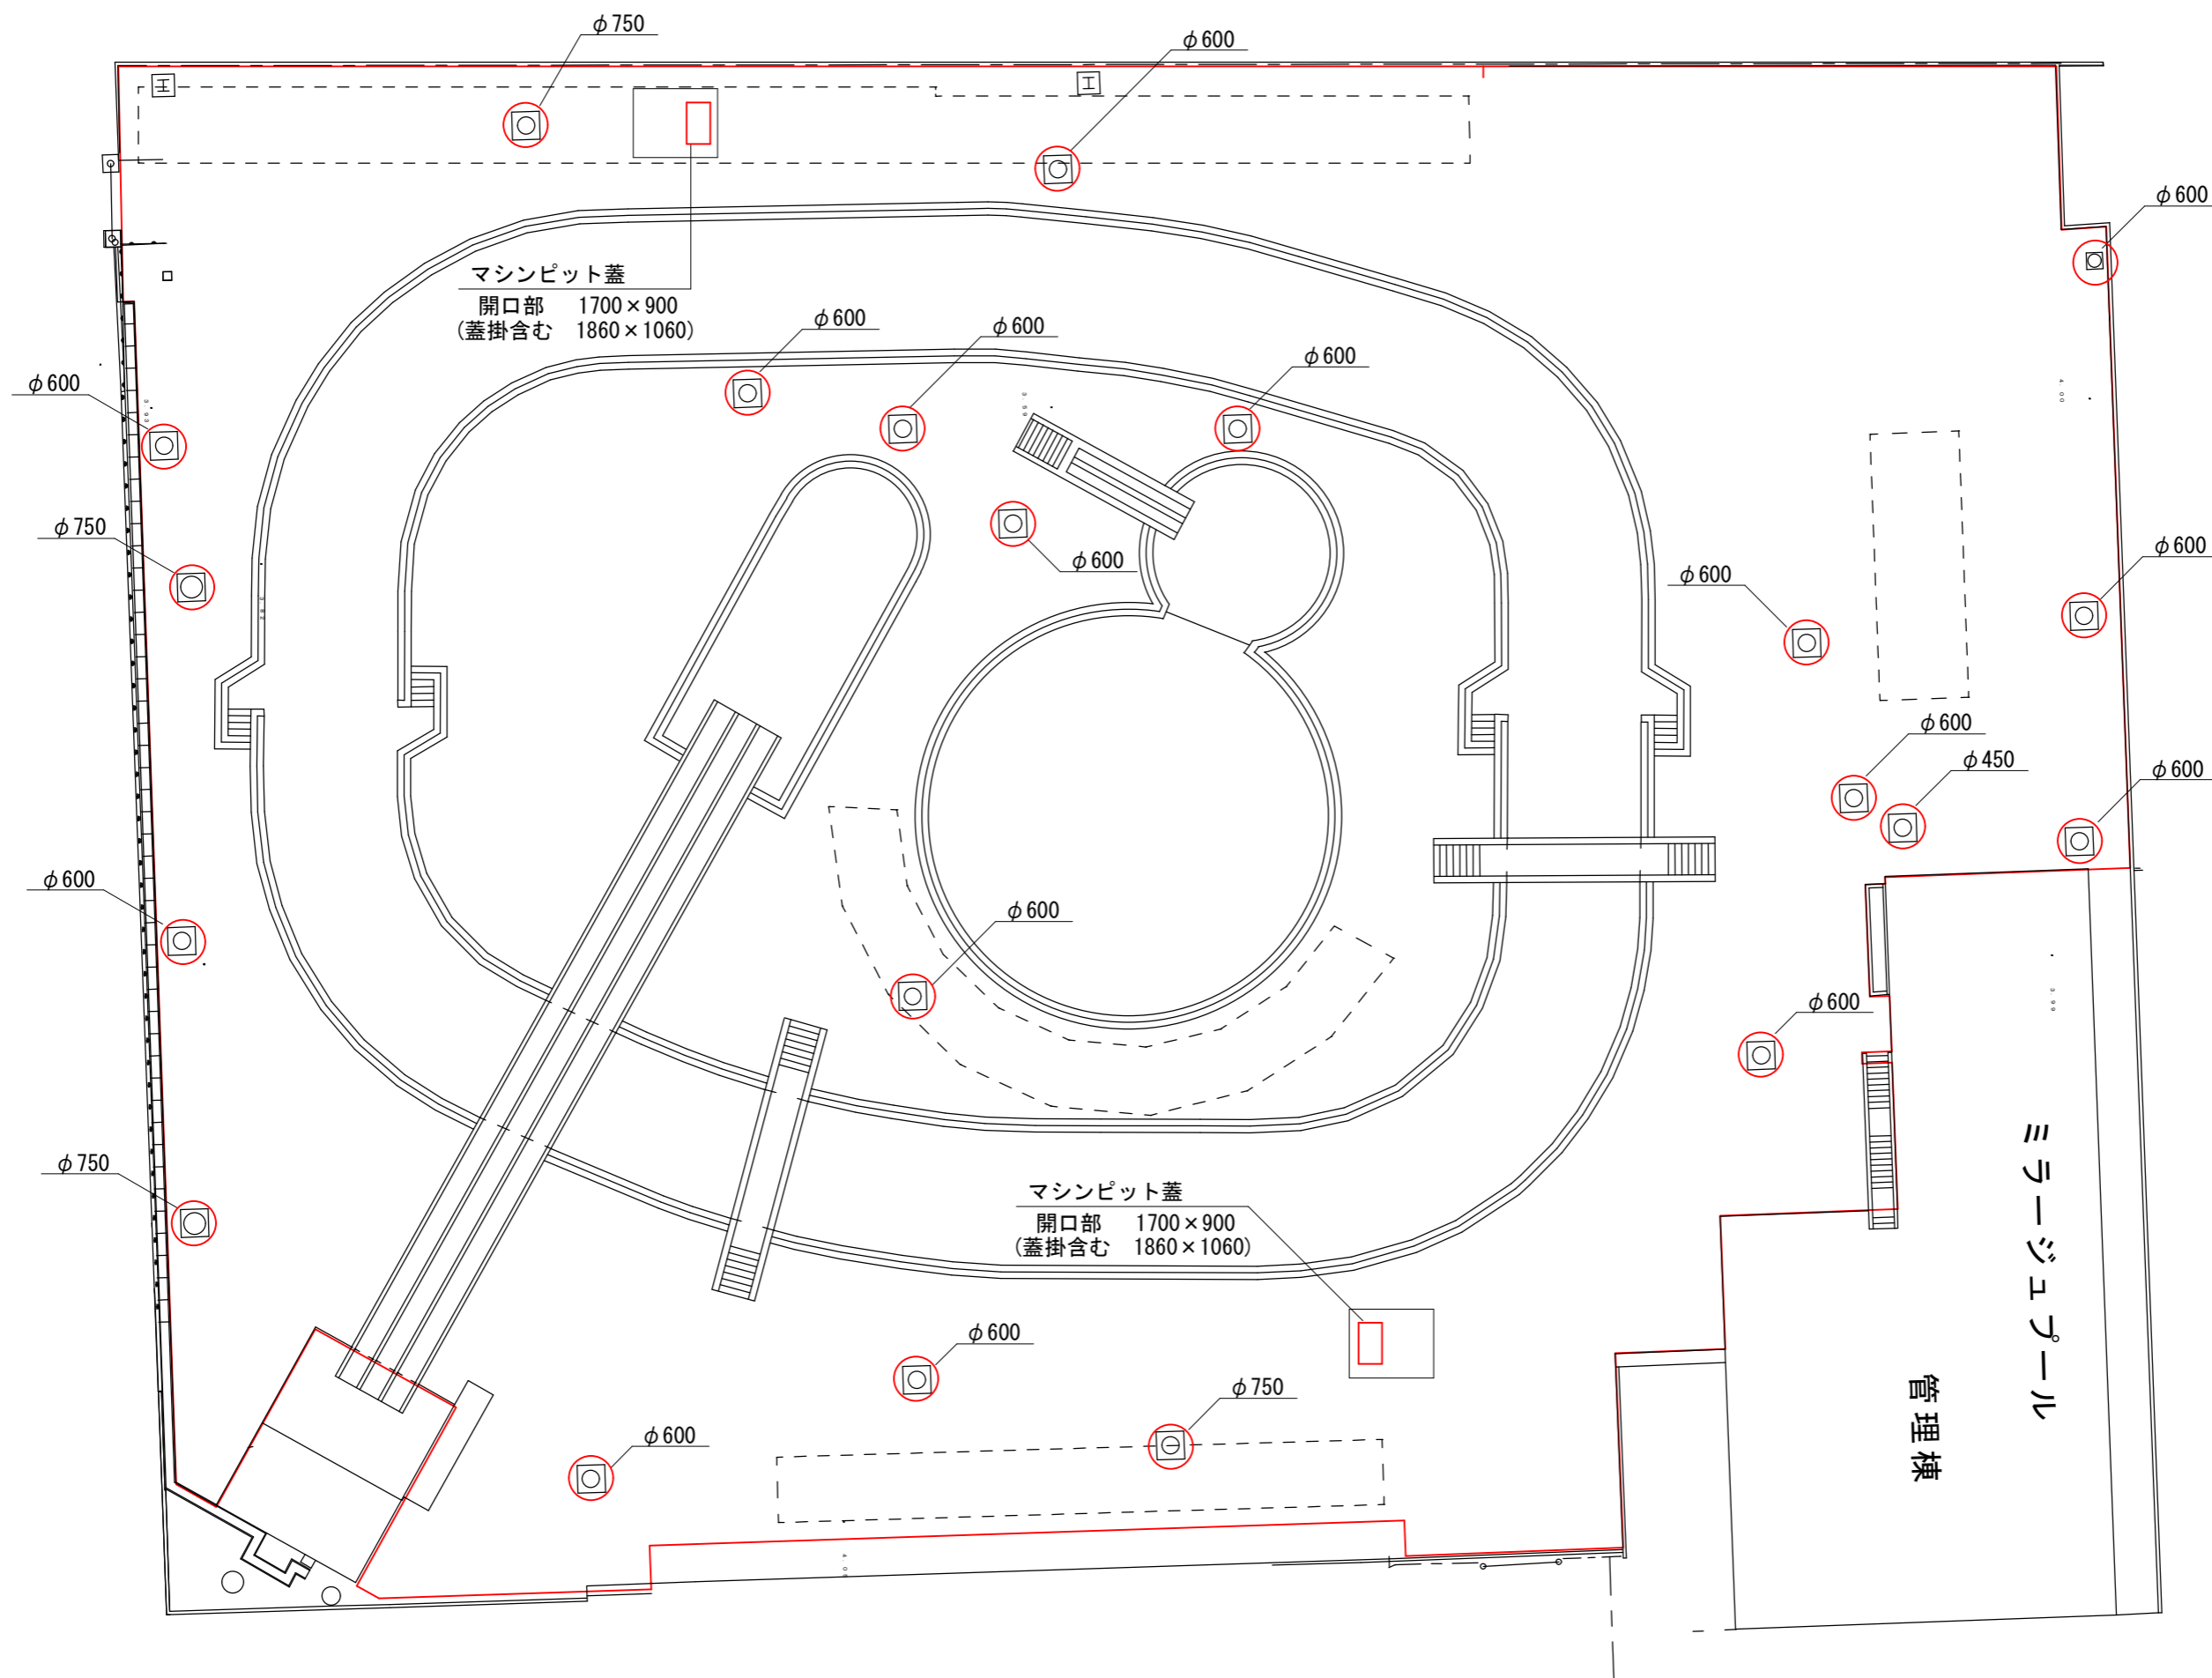

令和 4 年度			
工事名	ミラージュプール プールサイドシート更新工事		
施工位置	魚津市	三ヶ	地内
図種	マンホール・マシンピット蓋交換 位置図		
図番	全	4葉中	4号 縮尺 図示
魚津市産業建設部都市計画課			