


魚津桃山運動公園平面図

S=1/1000

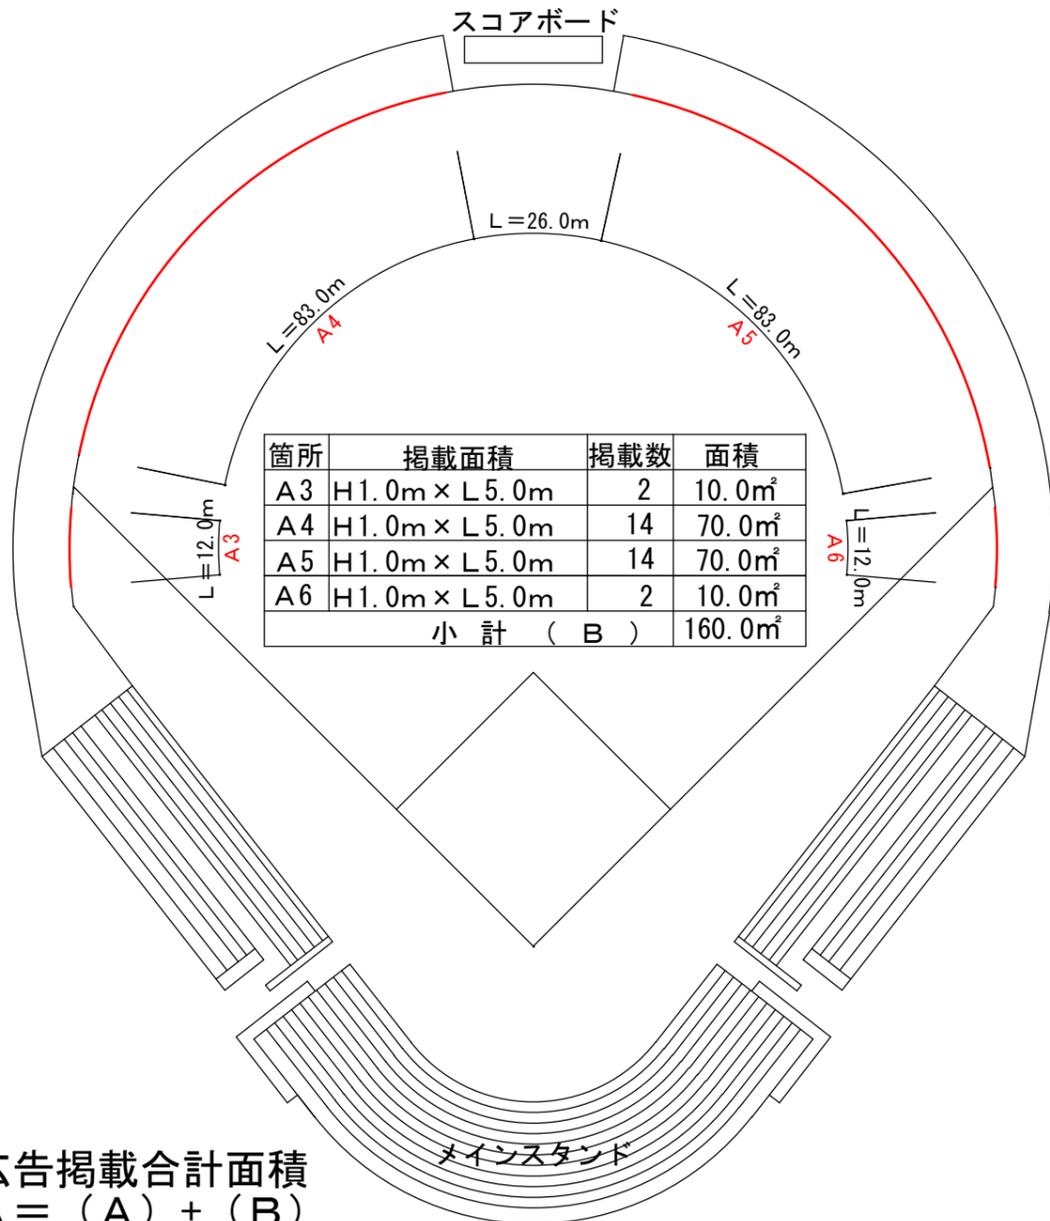

箇所	掲載面積	掲載数	面積
A3	H1.0m × L5.0m	2	10.0m ²
A4	H1.0m × L5.0m	14	70.0m ²
A5	H1.0m × L5.0m	14	70.0m ²
A6	H1.0m × L5.0m	2	10.0m ²
小計 (B)			160.0m ²



外野フェンス正面



広告面積控除区間

広告面積設置区間
(122m表示から2m離れ)

出入口部は面積控除

広告面積設置区間

広告面積控除区間
(寸法は下図参照)

広告面積設置区間

広告掲載合計面積


$$A = (A) + (B) = 90.0 + 160.0 = 250.0\text{m}^2$$

(フェンスの表皮はゴムシート)

※広告掲載面積は1区画当たり、幅5.0m×高さ1.0mとし、
広告間隔は1.0m離すものとする。

外野フェンス正面図

縮尺 H=1/600, V=1/100

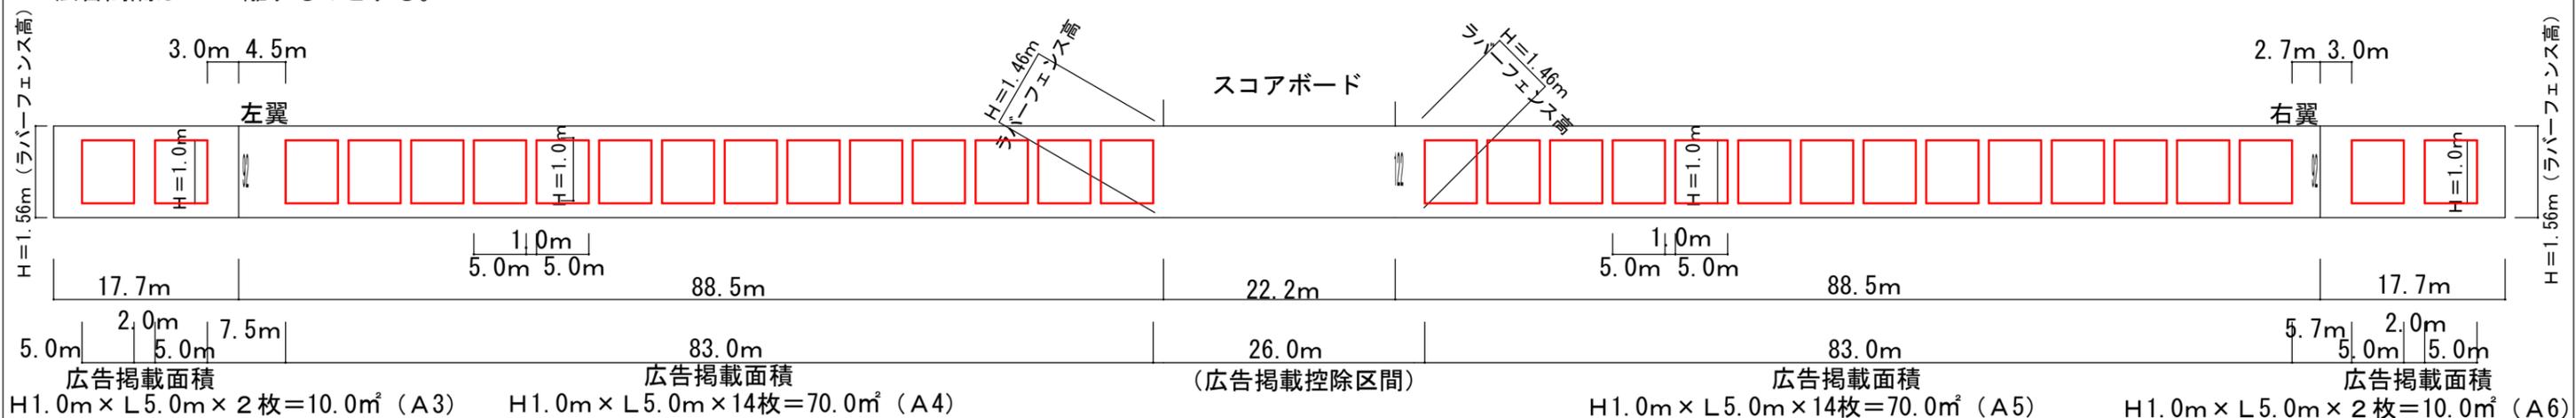

広告掲載面積
H1.0m × L5.0m × 2枚 = 10.0m² (A3)

広告掲載面積
H1.0m × L5.0m × 14枚 = 70.0m² (A4)

(広告掲載控除区間)

広告掲載面積
H1.0m × L5.0m × 14枚 = 70.0m² (A5)

広告掲載面積
H1.0m × L5.0m × 2枚 = 10.0m² (A6)