


# 計画平面図

S=1:250

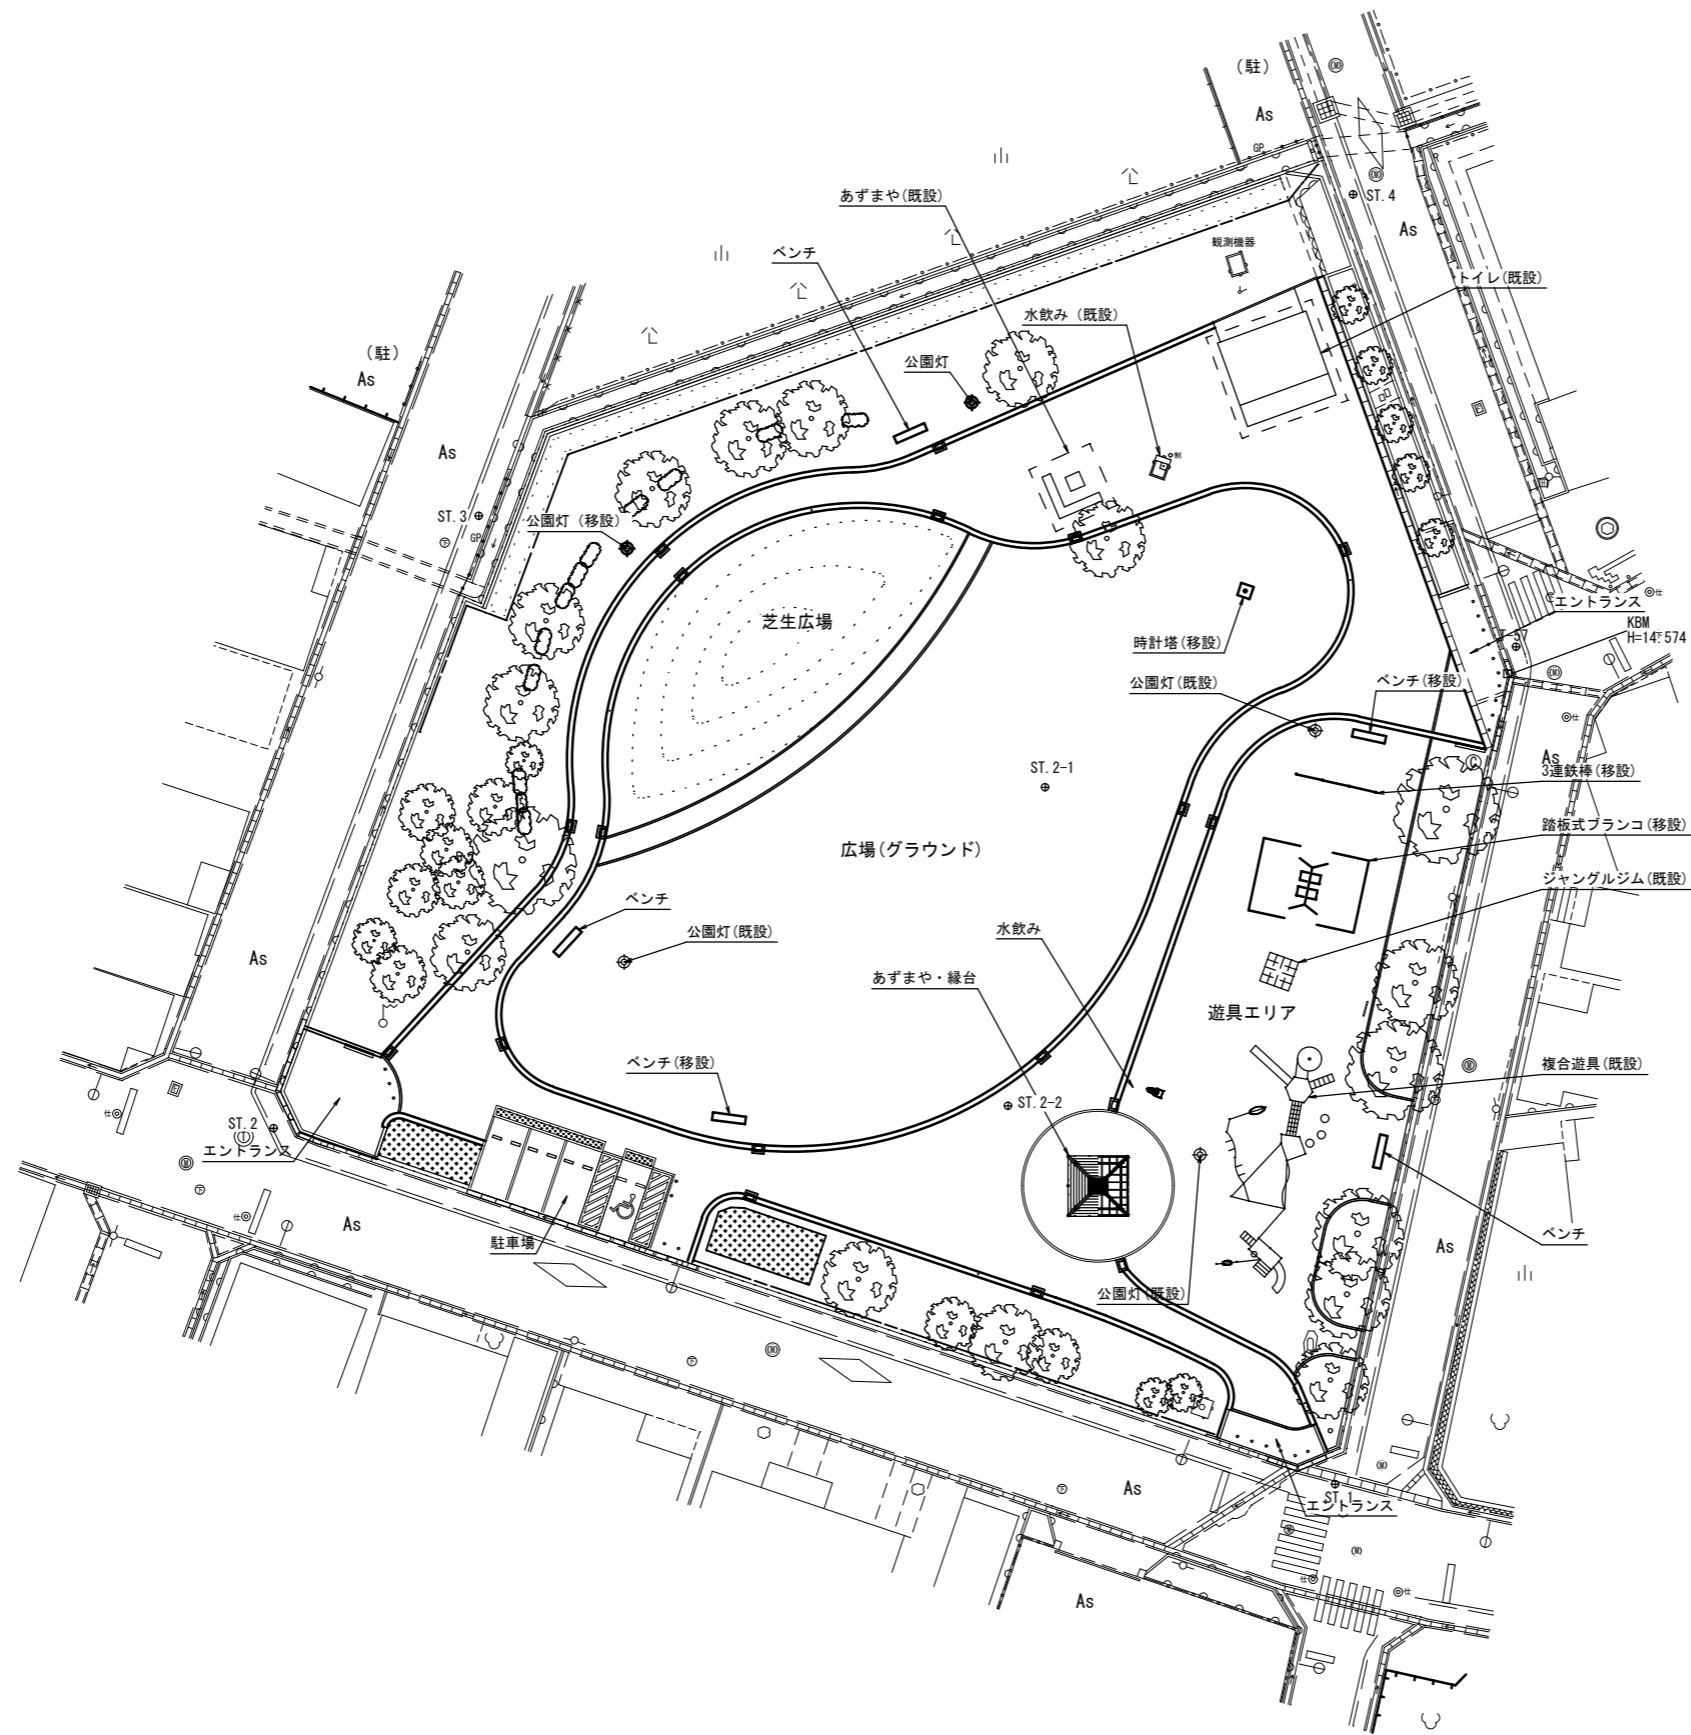

● T-58



|               |               |      |        |
|---------------|---------------|------|--------|
| 令和5年度         |               |      |        |
| 工事名           | 新金屋公園改修工事     |      |        |
| 施工箇所          | 魚津市 新金屋一丁目 地内 |      |        |
| 図種            | 計画平面図         |      |        |
| 縮尺            | 1/250 (A1)    | 図面番号 | 1 / 25 |
| 魚津市産業建設部都市計画課 |               |      |        |