





附近見取図

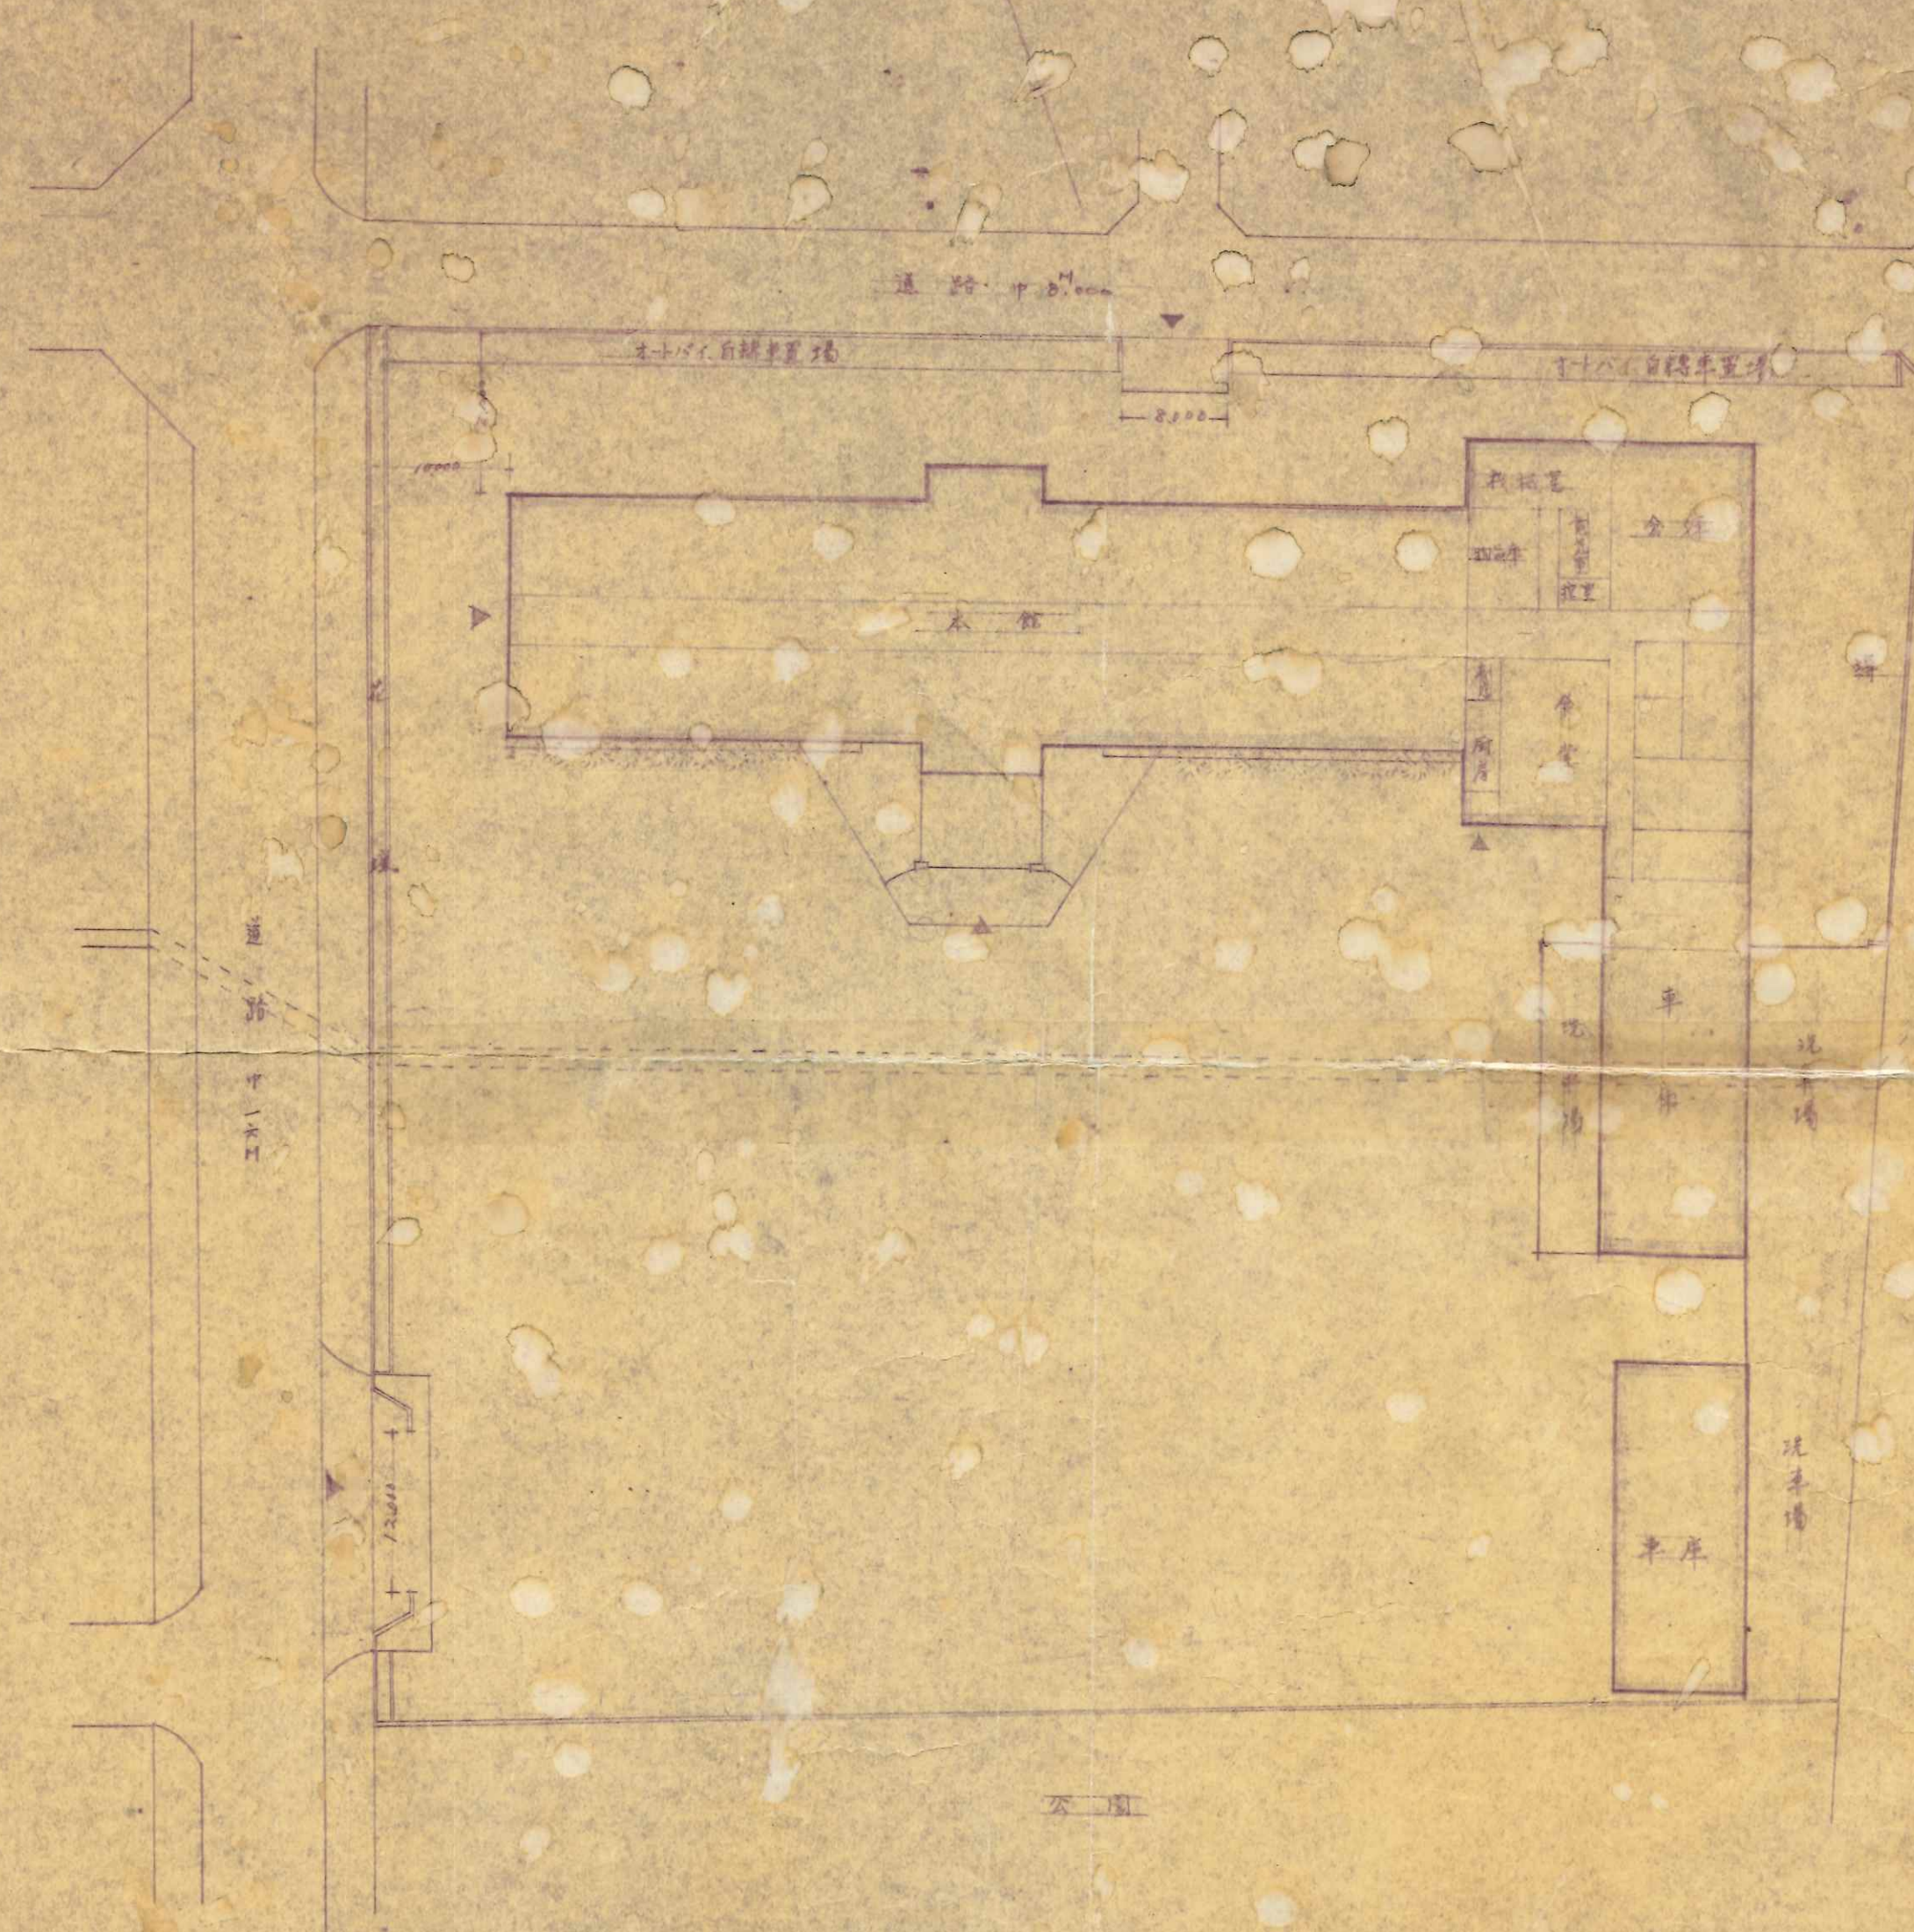


敷地内配置図


工事名	倉庫新築工事
図面名	敷地内配置図
年度	昭和41年
設計者	押田建築設計事務所

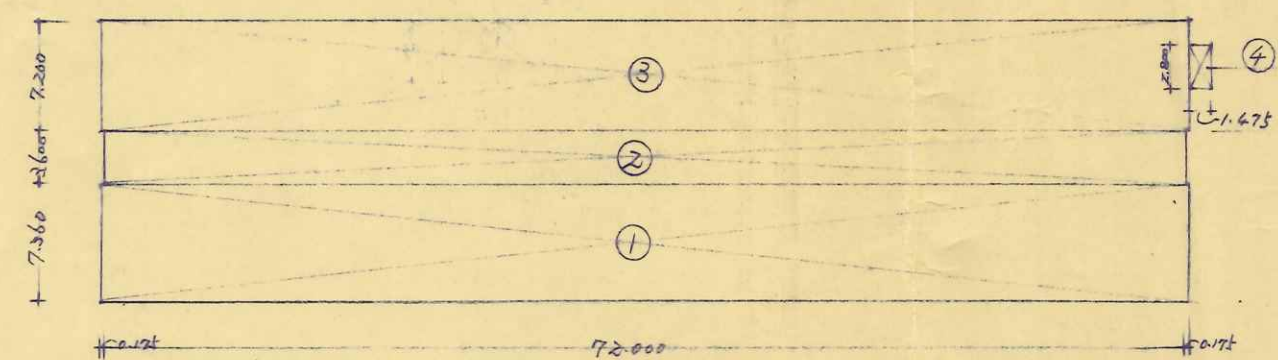

3階

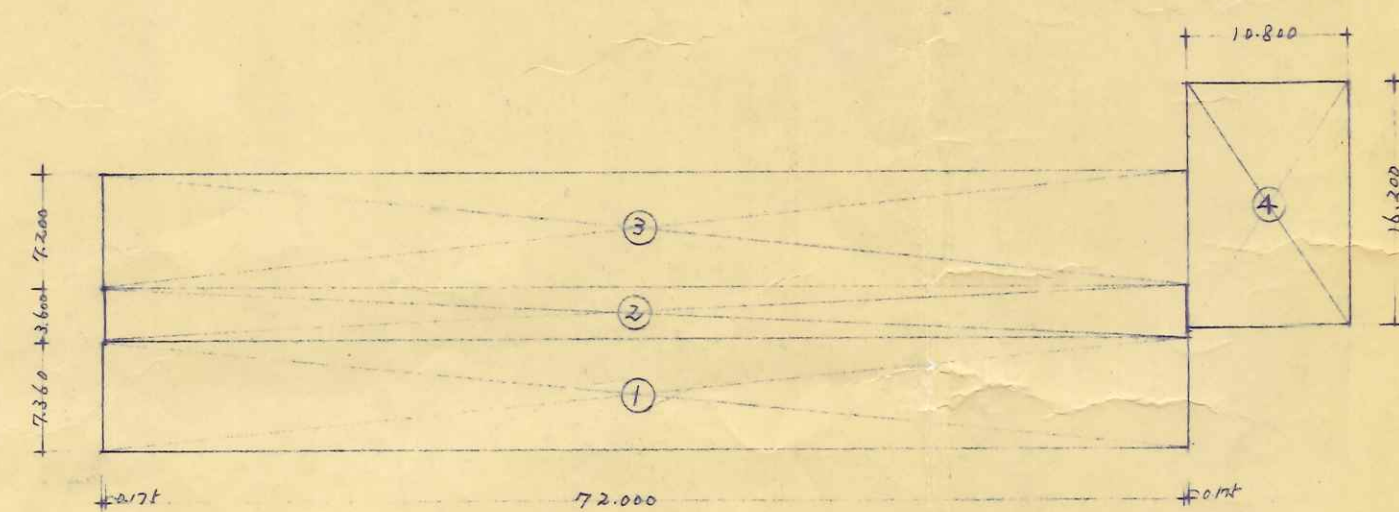


2階

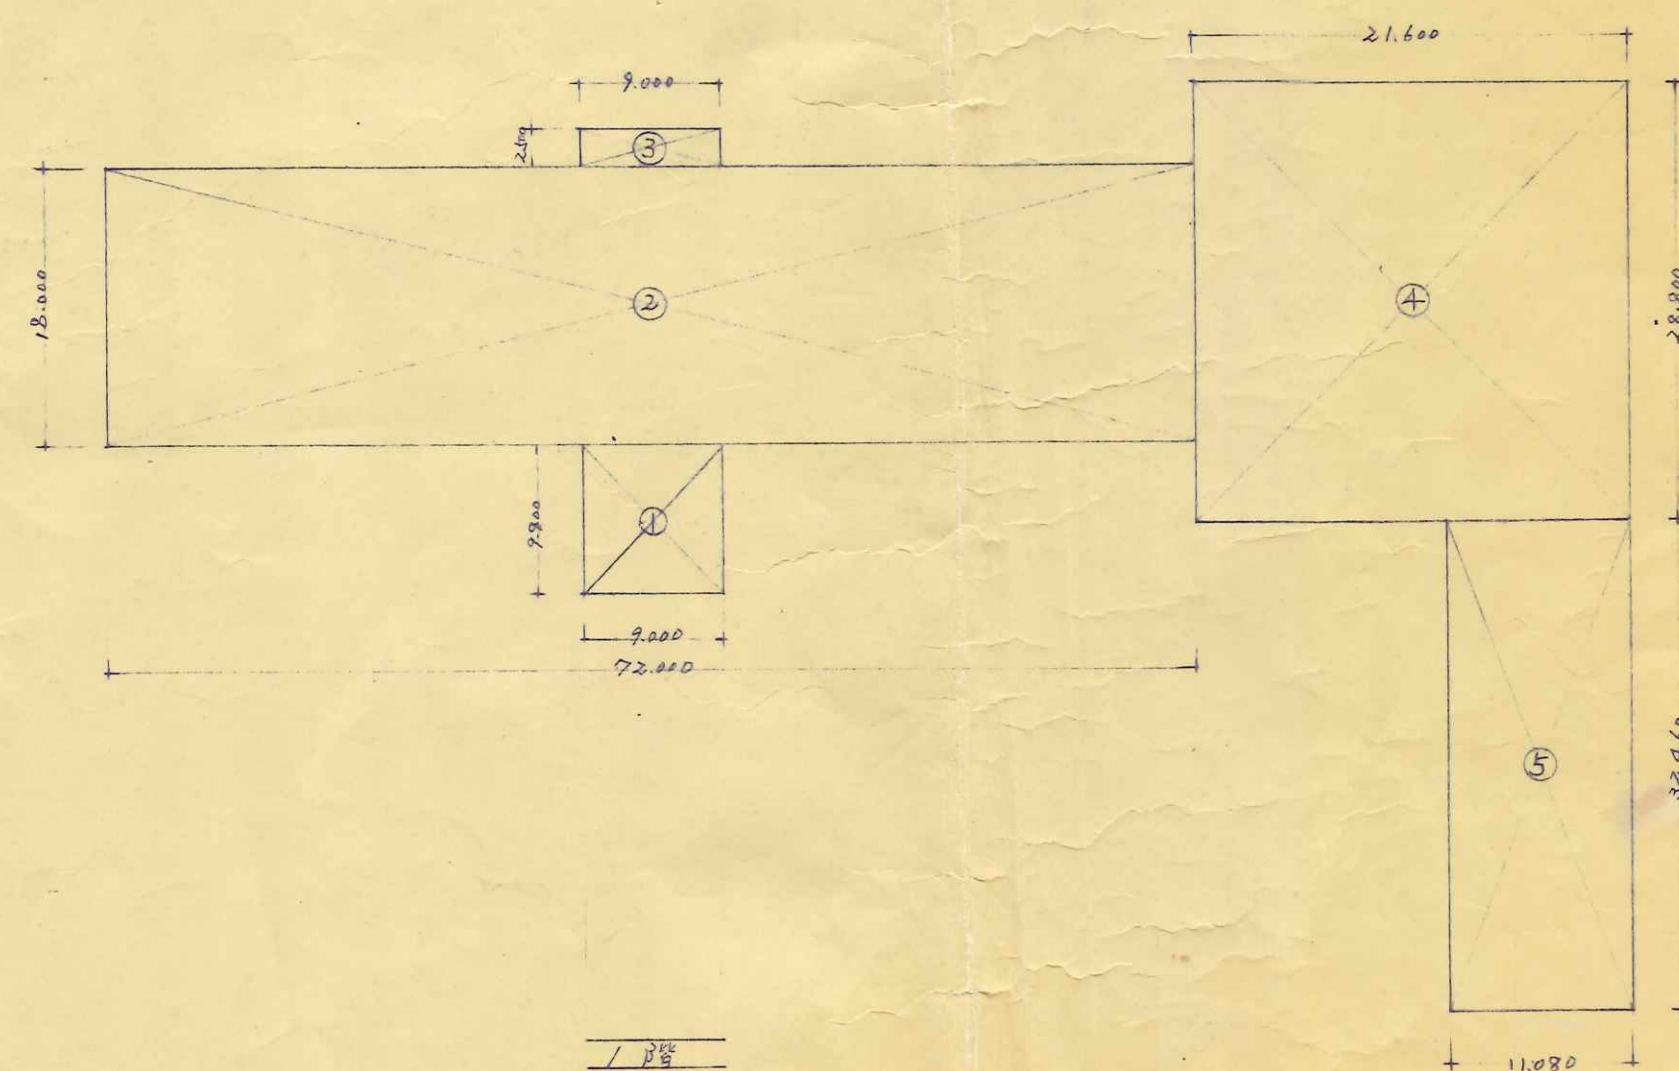


1階


縮尺 1:500

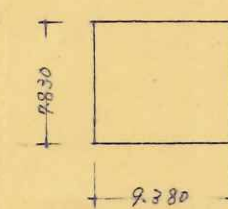

6階

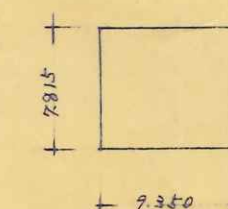

5階

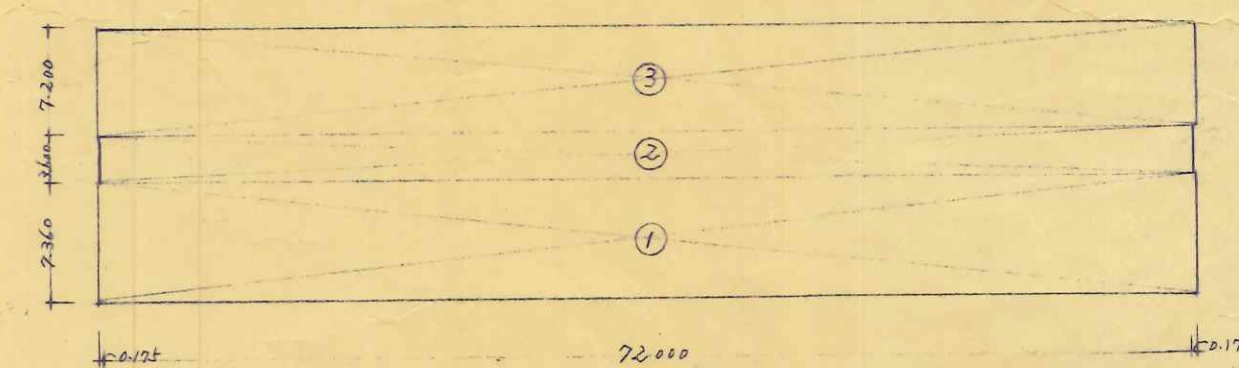


4階

建築面積表		
1階	2,388.437	723.498
2階	1,486.316	449.608
3階	1,316.746	398.314
4階	1,312.616	397.065
5階	73.070	22.104
6階	73.445	22.217
計	6,650.630	201.806


註) ゲストルーム、排気ダクト及びフロアパン庫ハ面積ニ含まズ

面積算定表		
1階	1) 9,800 x 9,000	88,200
	2) 18,000 x 72,000	1,296,000
	3) 9,000 x 2,500	22,500
	4) 21,600 x 28,800	622,080
	5) 11,080 x 32,460	359,657
	計	2,388.437
2階	1) 7,360 x 72,350	532,496
	2) 3,600 x 72,000	259,200
	3) 7,200 x 72,175	519,660
	4) 10,800 x 16,200	174,960
	計	1,486.316
3階	1) 7,360 x 72,350	532,496
	2) 3,600 x 72,000	259,200
	3) 7,200 x 72,350	520,920
	4) 2,800 x 1,475	4,130
	計	1,316.746
4階	1) 7,360 x 72,350	532,496
	2) 3,600 x 72,000	259,200
	3) 7,200 x 72,350	520,920
	計	1,312.616
5階	1) 7,815 x 9,350	73,107.0
6階	1) 7,830 x 9,380	73,445
合計		6,650.630

フロア別面積表				
①	②	③	④	計
1,964,604	3,529,329	797,040	359,657	6,650,630

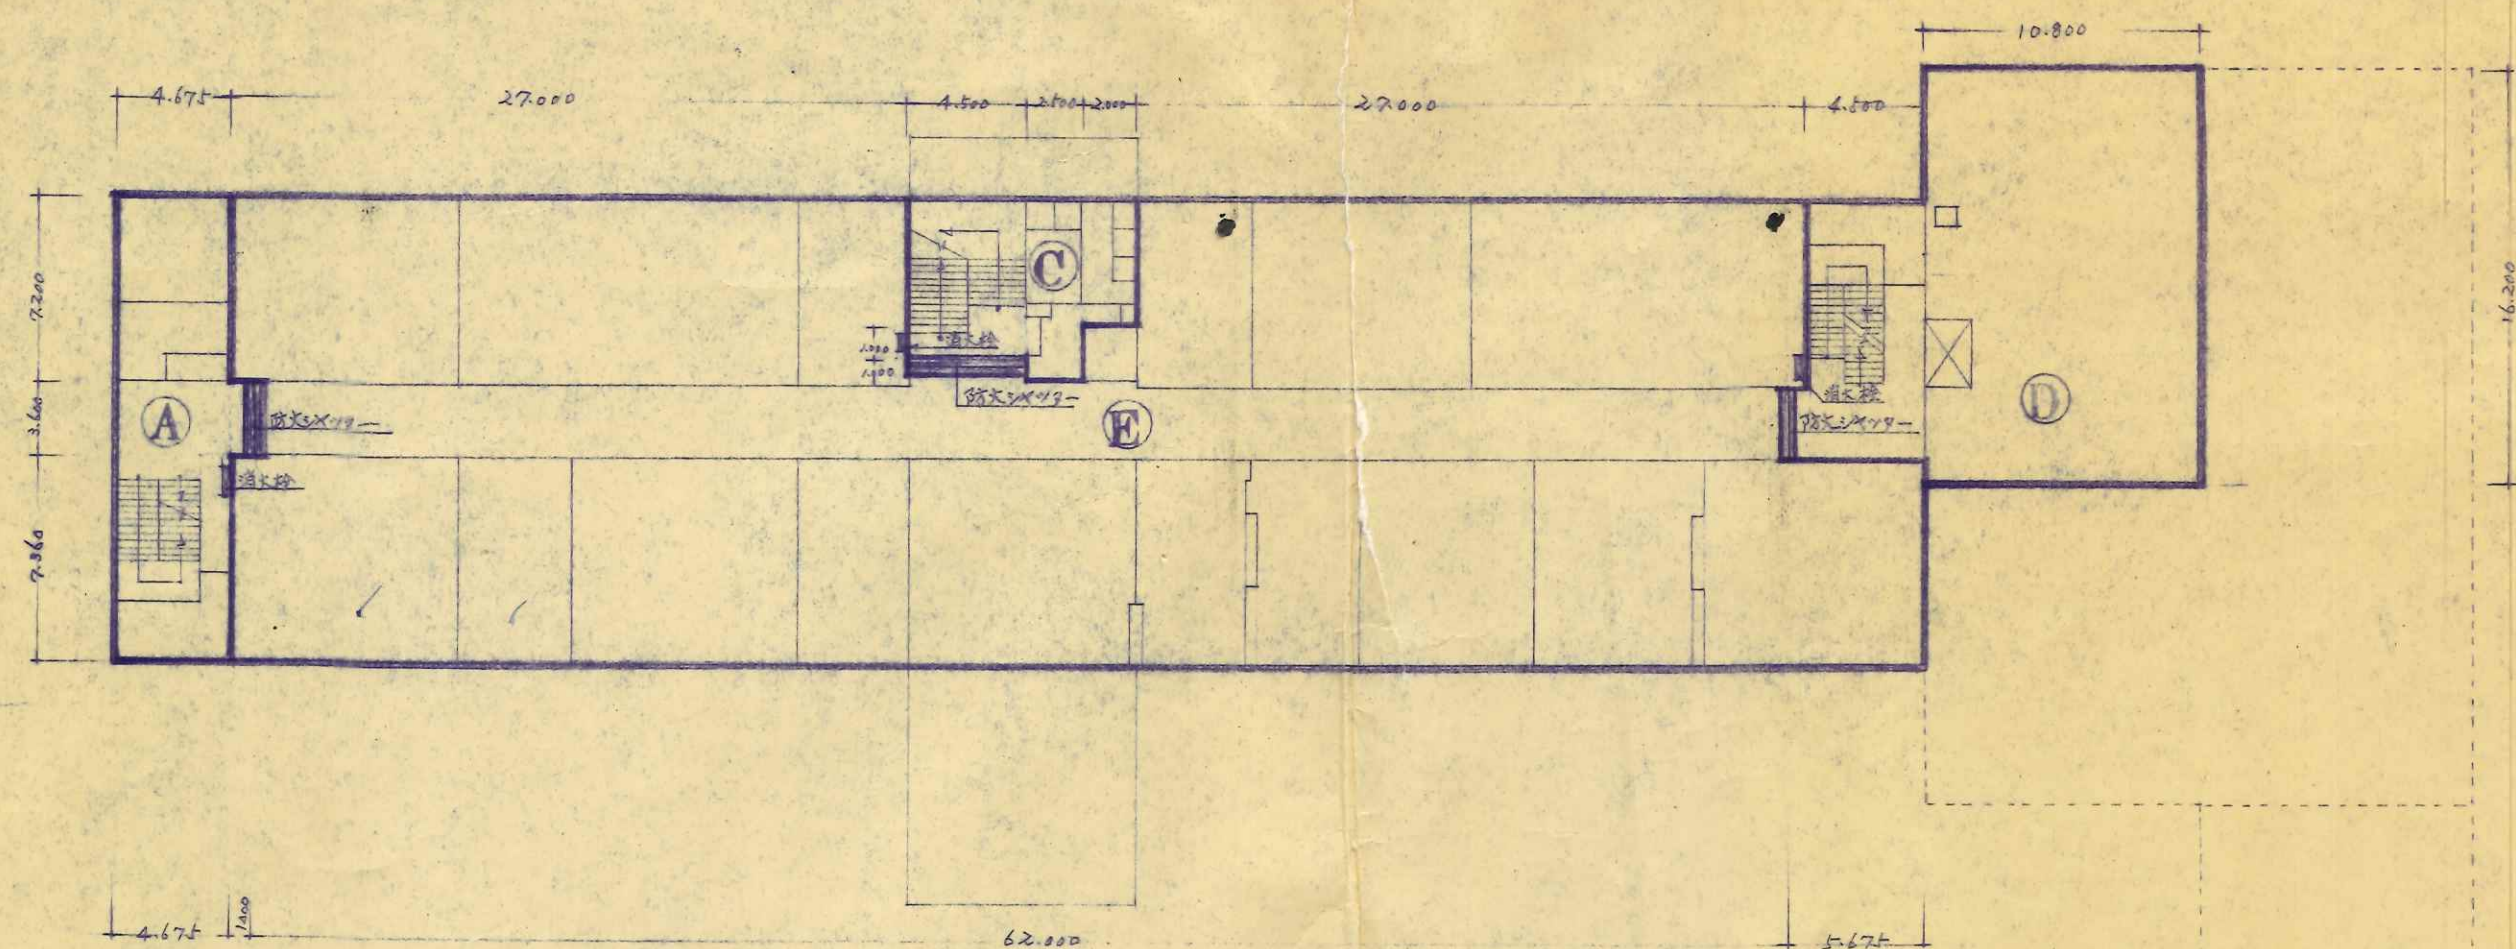


2階平面図 S. 1/300

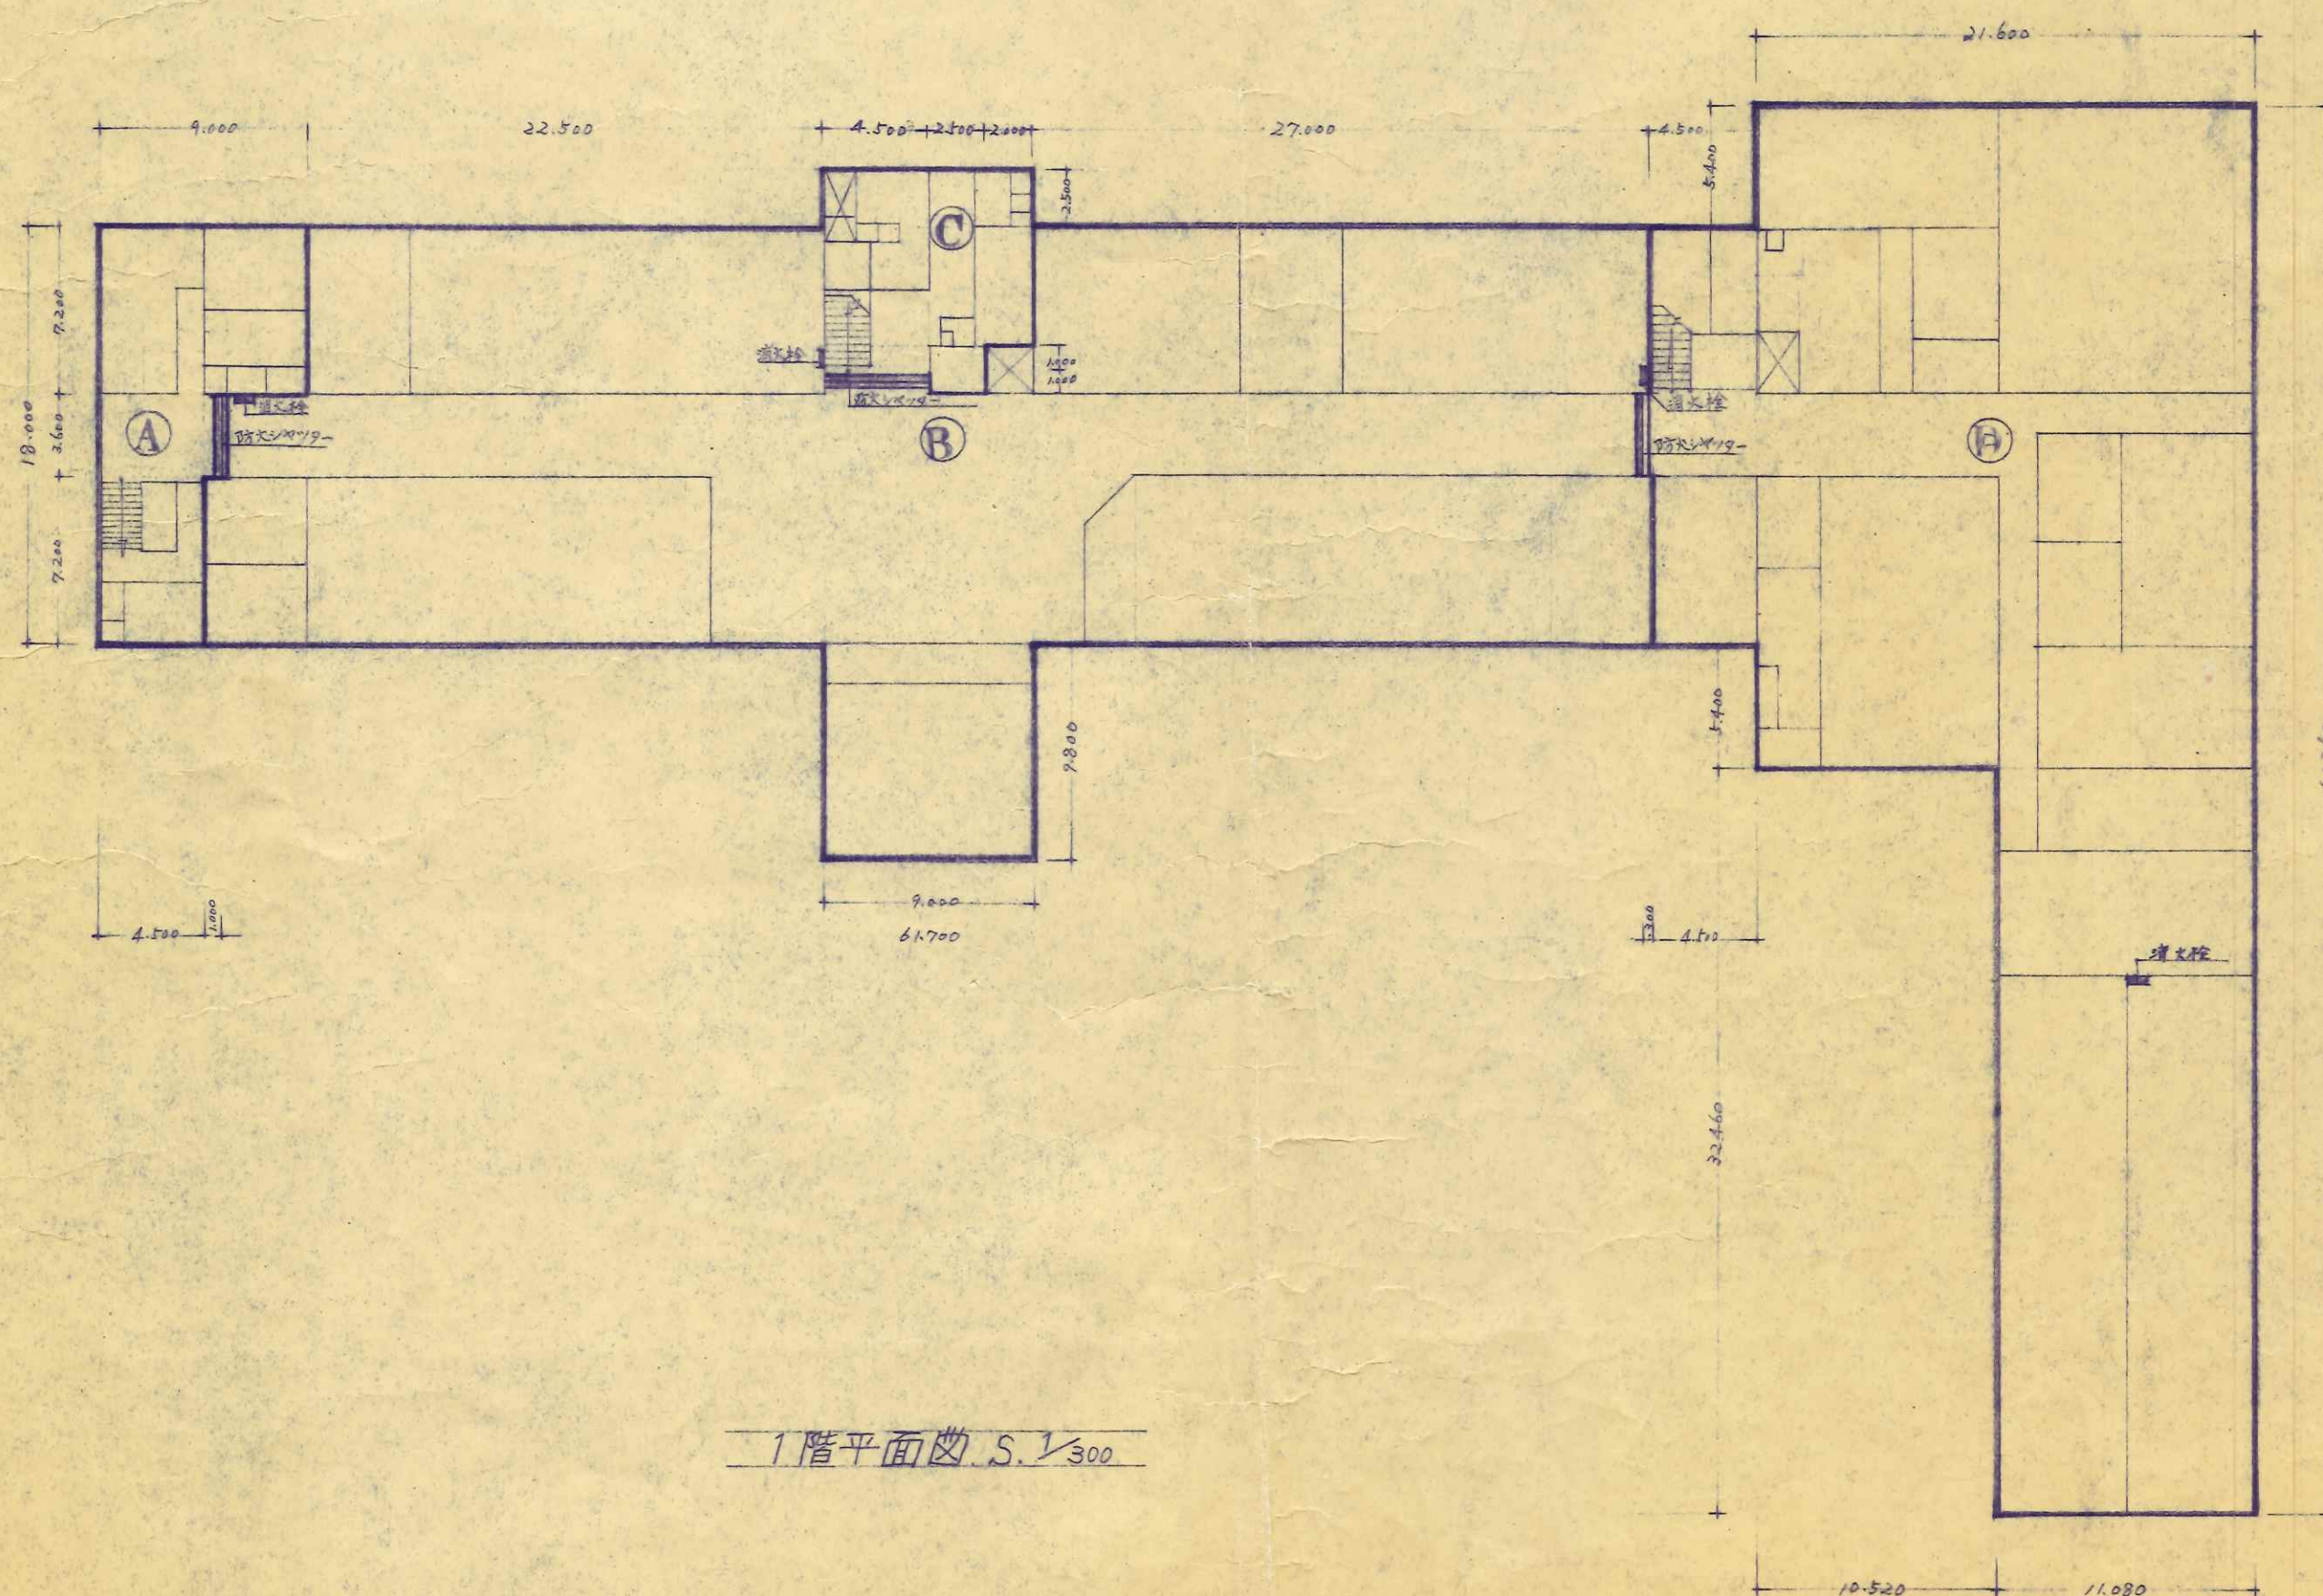


1階平面図 S. 1/300

防火区画面積表


	A	B	C	D	E	F	G	計
1階	117.000	1.151.320	56.300	1.063.817				2.388.437
2階	87.868		56.300	227.160	1.114.988			1.486.316
3階	38.908		56.300	88.398		1.133.140		1,316.746
4階	414.748		56.300				841.568	1,312.616
5階			73.070					73.070
6階			73.445					73.445
計	658.524	1.151.320	371.715	1,379,375	1,114,988	1,133,140	841,568	6,650,63

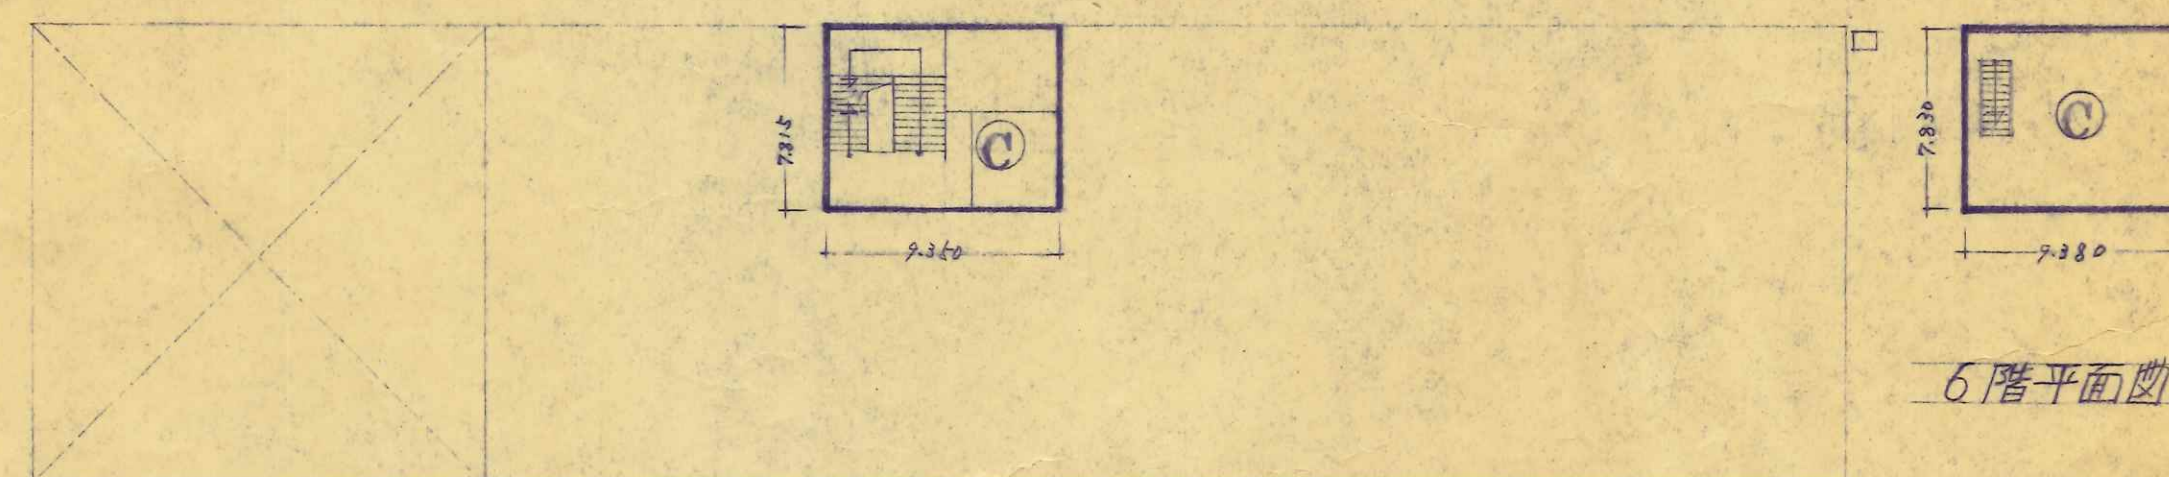




5階平面図 S. 1/300

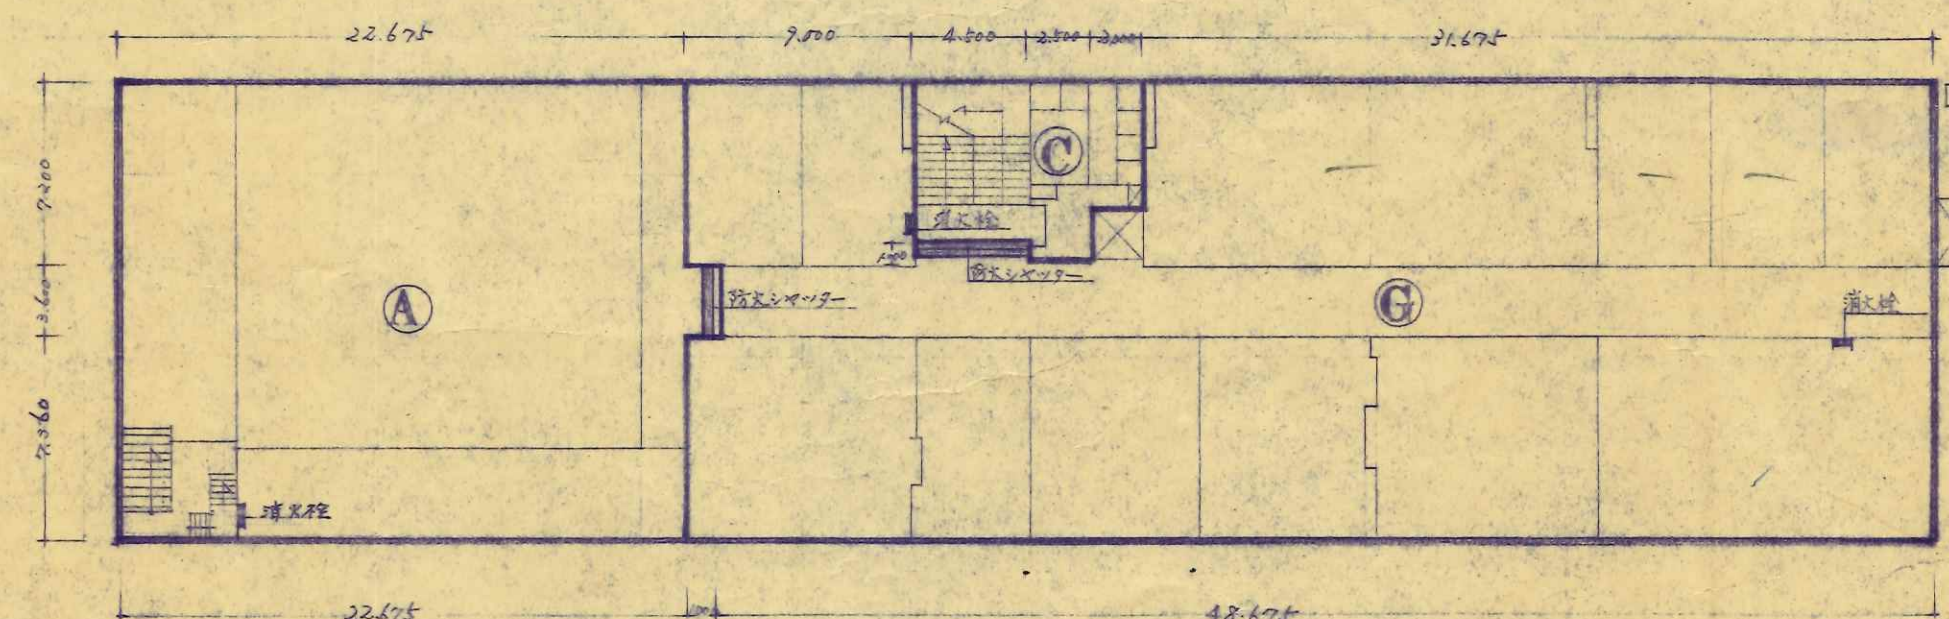


4階平面図 S. 1/300

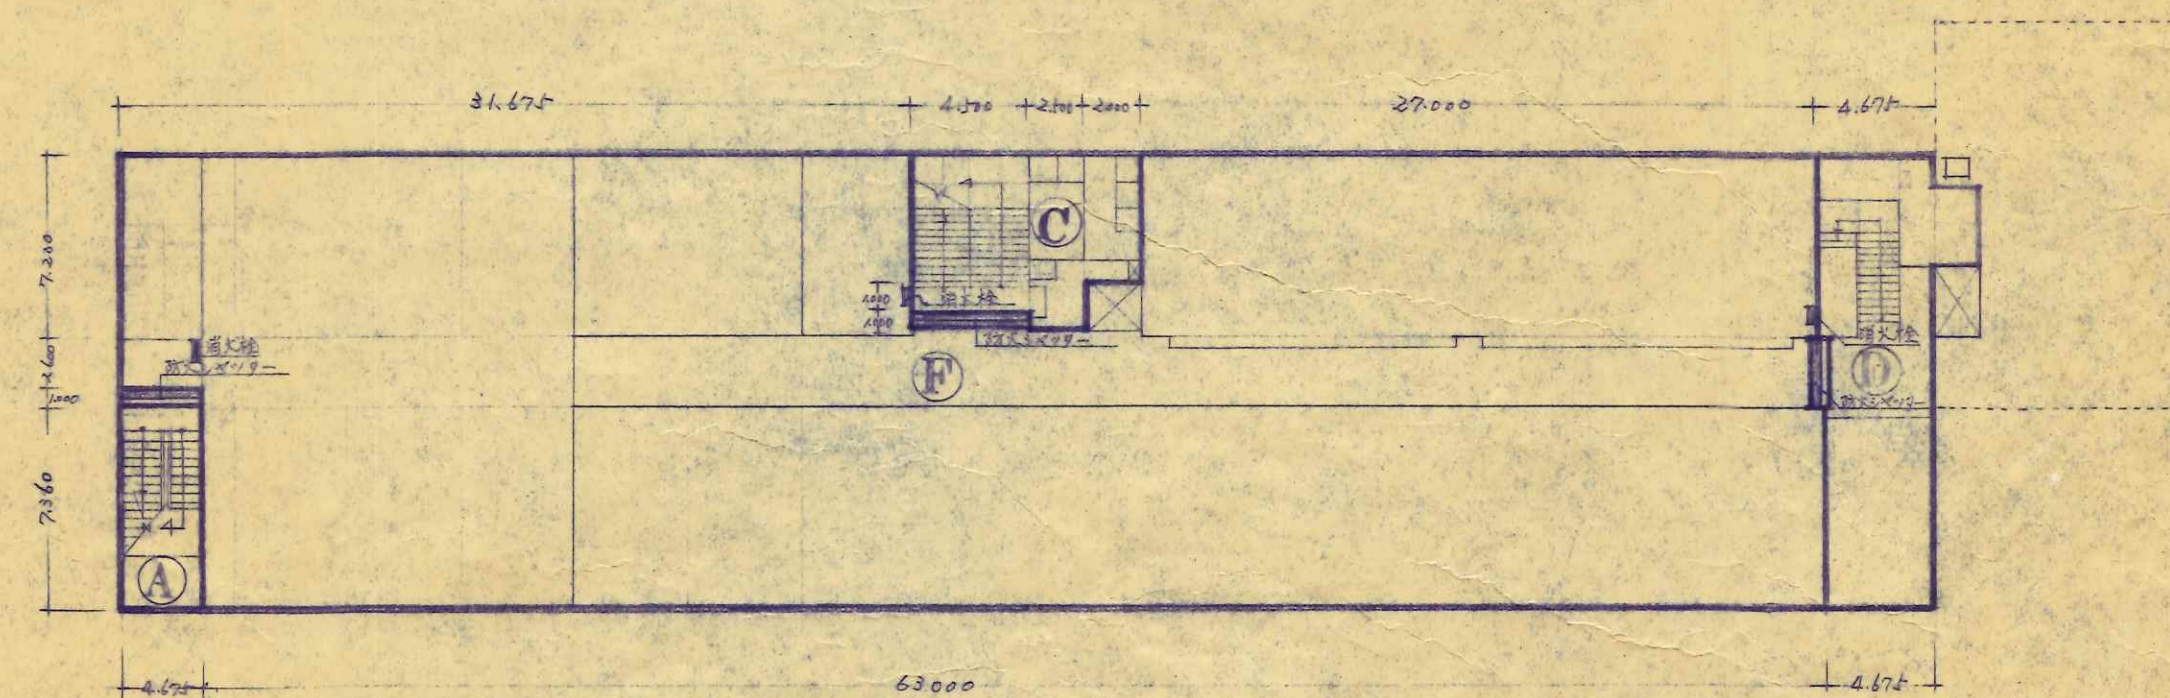

3階平面図 S. 1/300

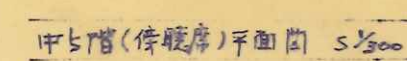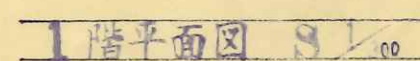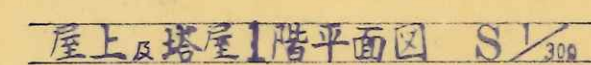

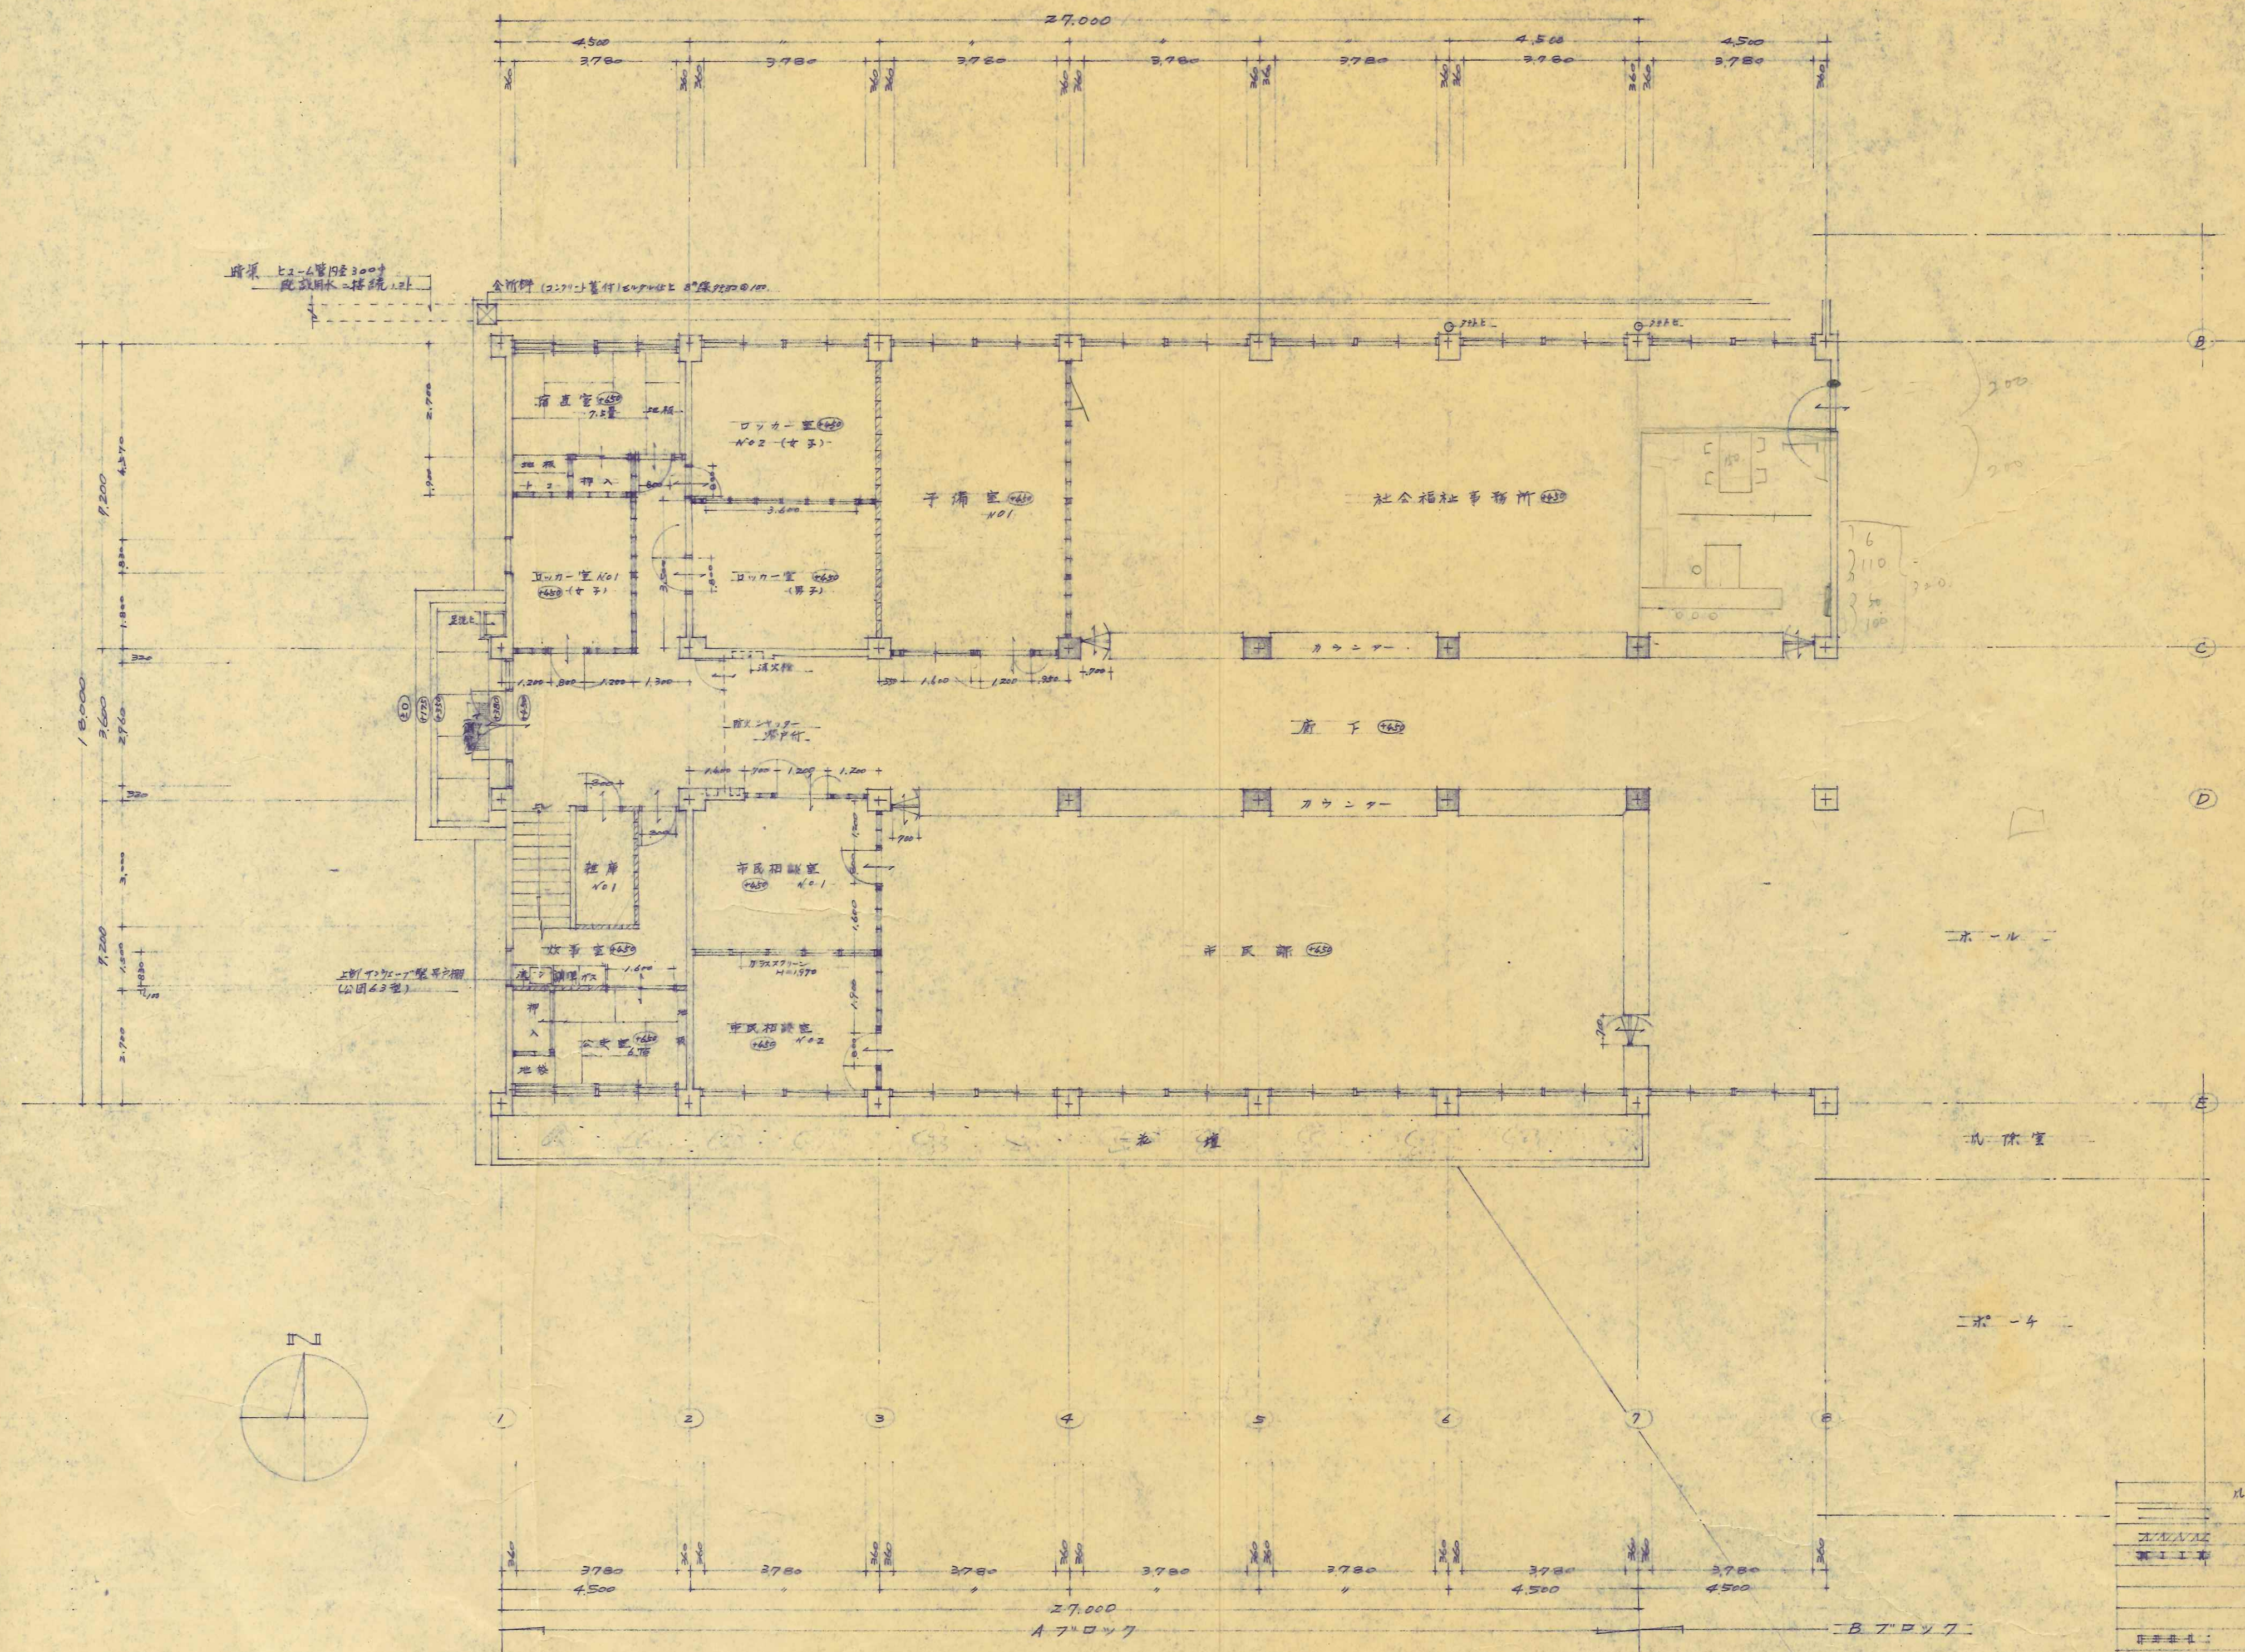

凡例 (各ブロック共通)
鉄筋コンクリート造
コンクリートスラブ厚 100
基礎 90×90~1,500以内
柱 90×90~1,500以内
梁 90×90~1,500以内
床 90×90
天井 4%~6%照明手入り

Aブロック 1階平面図 1/100

注) 印柱 はスチール製(70×70×10)貼付し
(6%照明手入り)