
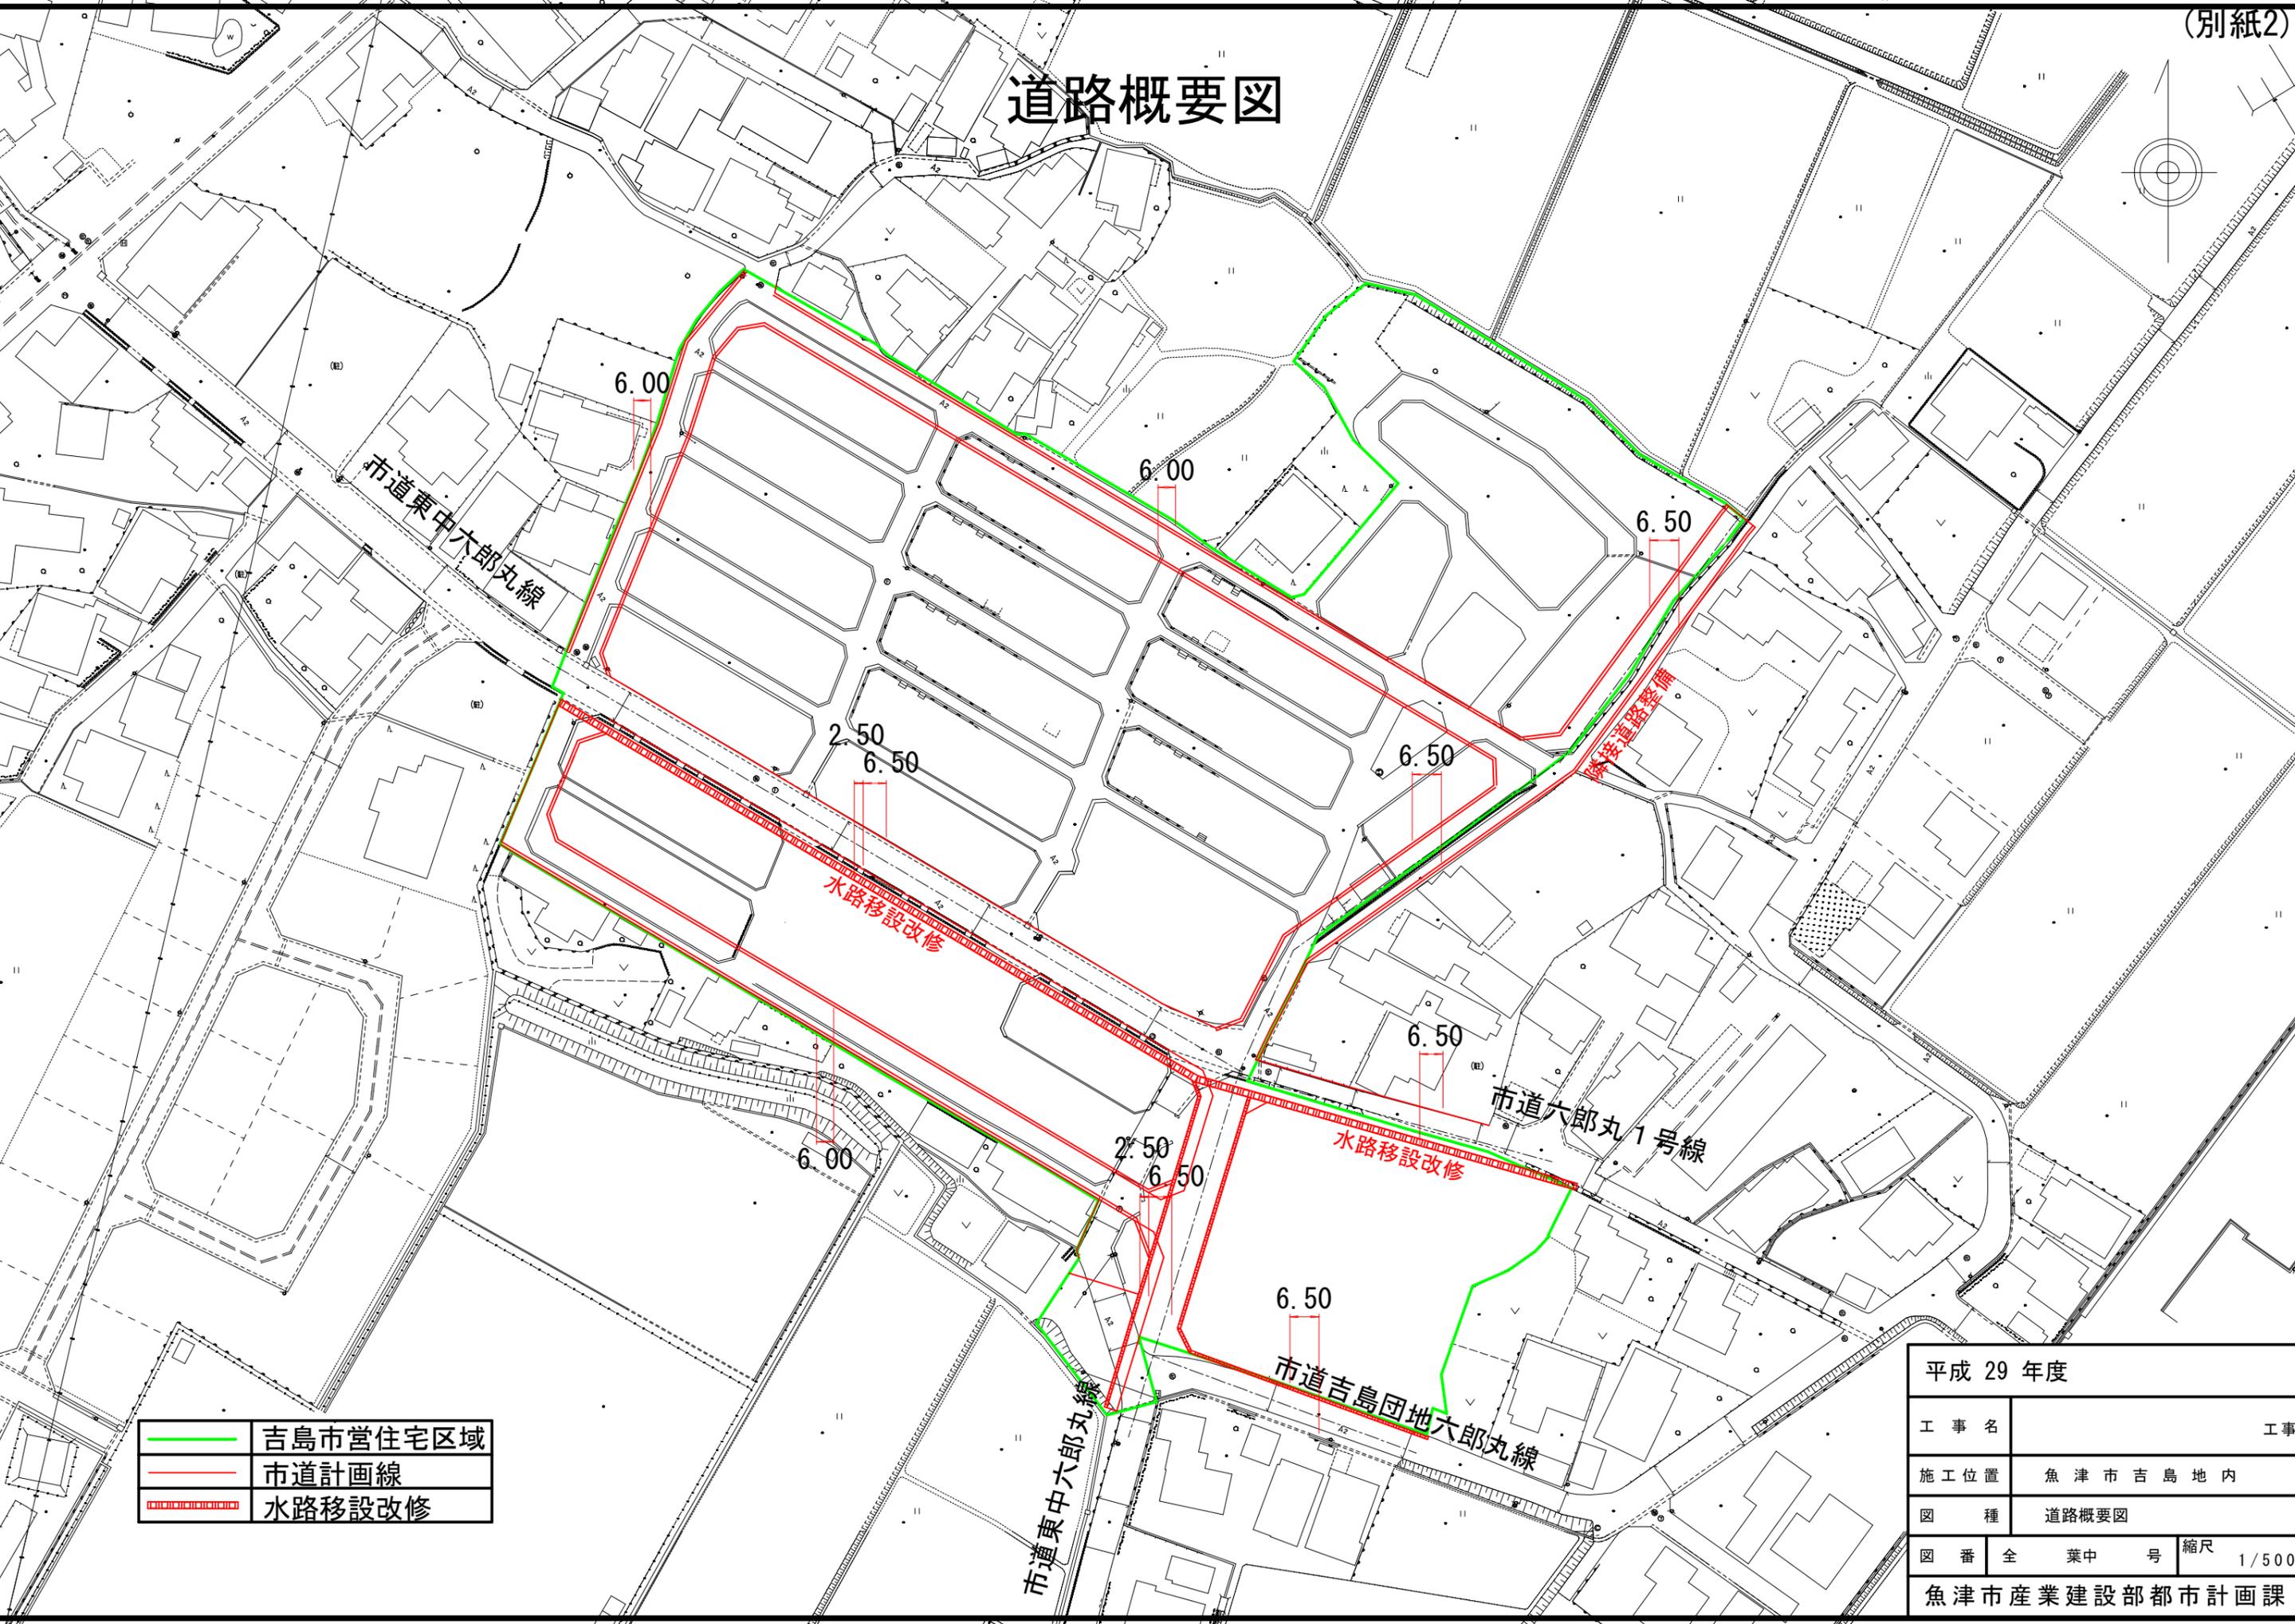


# 道路概要図

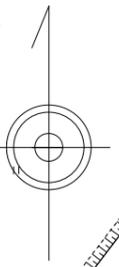

	吉島市営住宅区域
	市道計画線
	水路移設改修

平成 29 年度			
工事名	工事		
施工位置	魚津市吉島地内		
図種	道路概要図		
図番	全	葉中	号
			縮尺 1/500
魚津市産業建設部都市計画課			