


周辺図

六郎丸
中川原

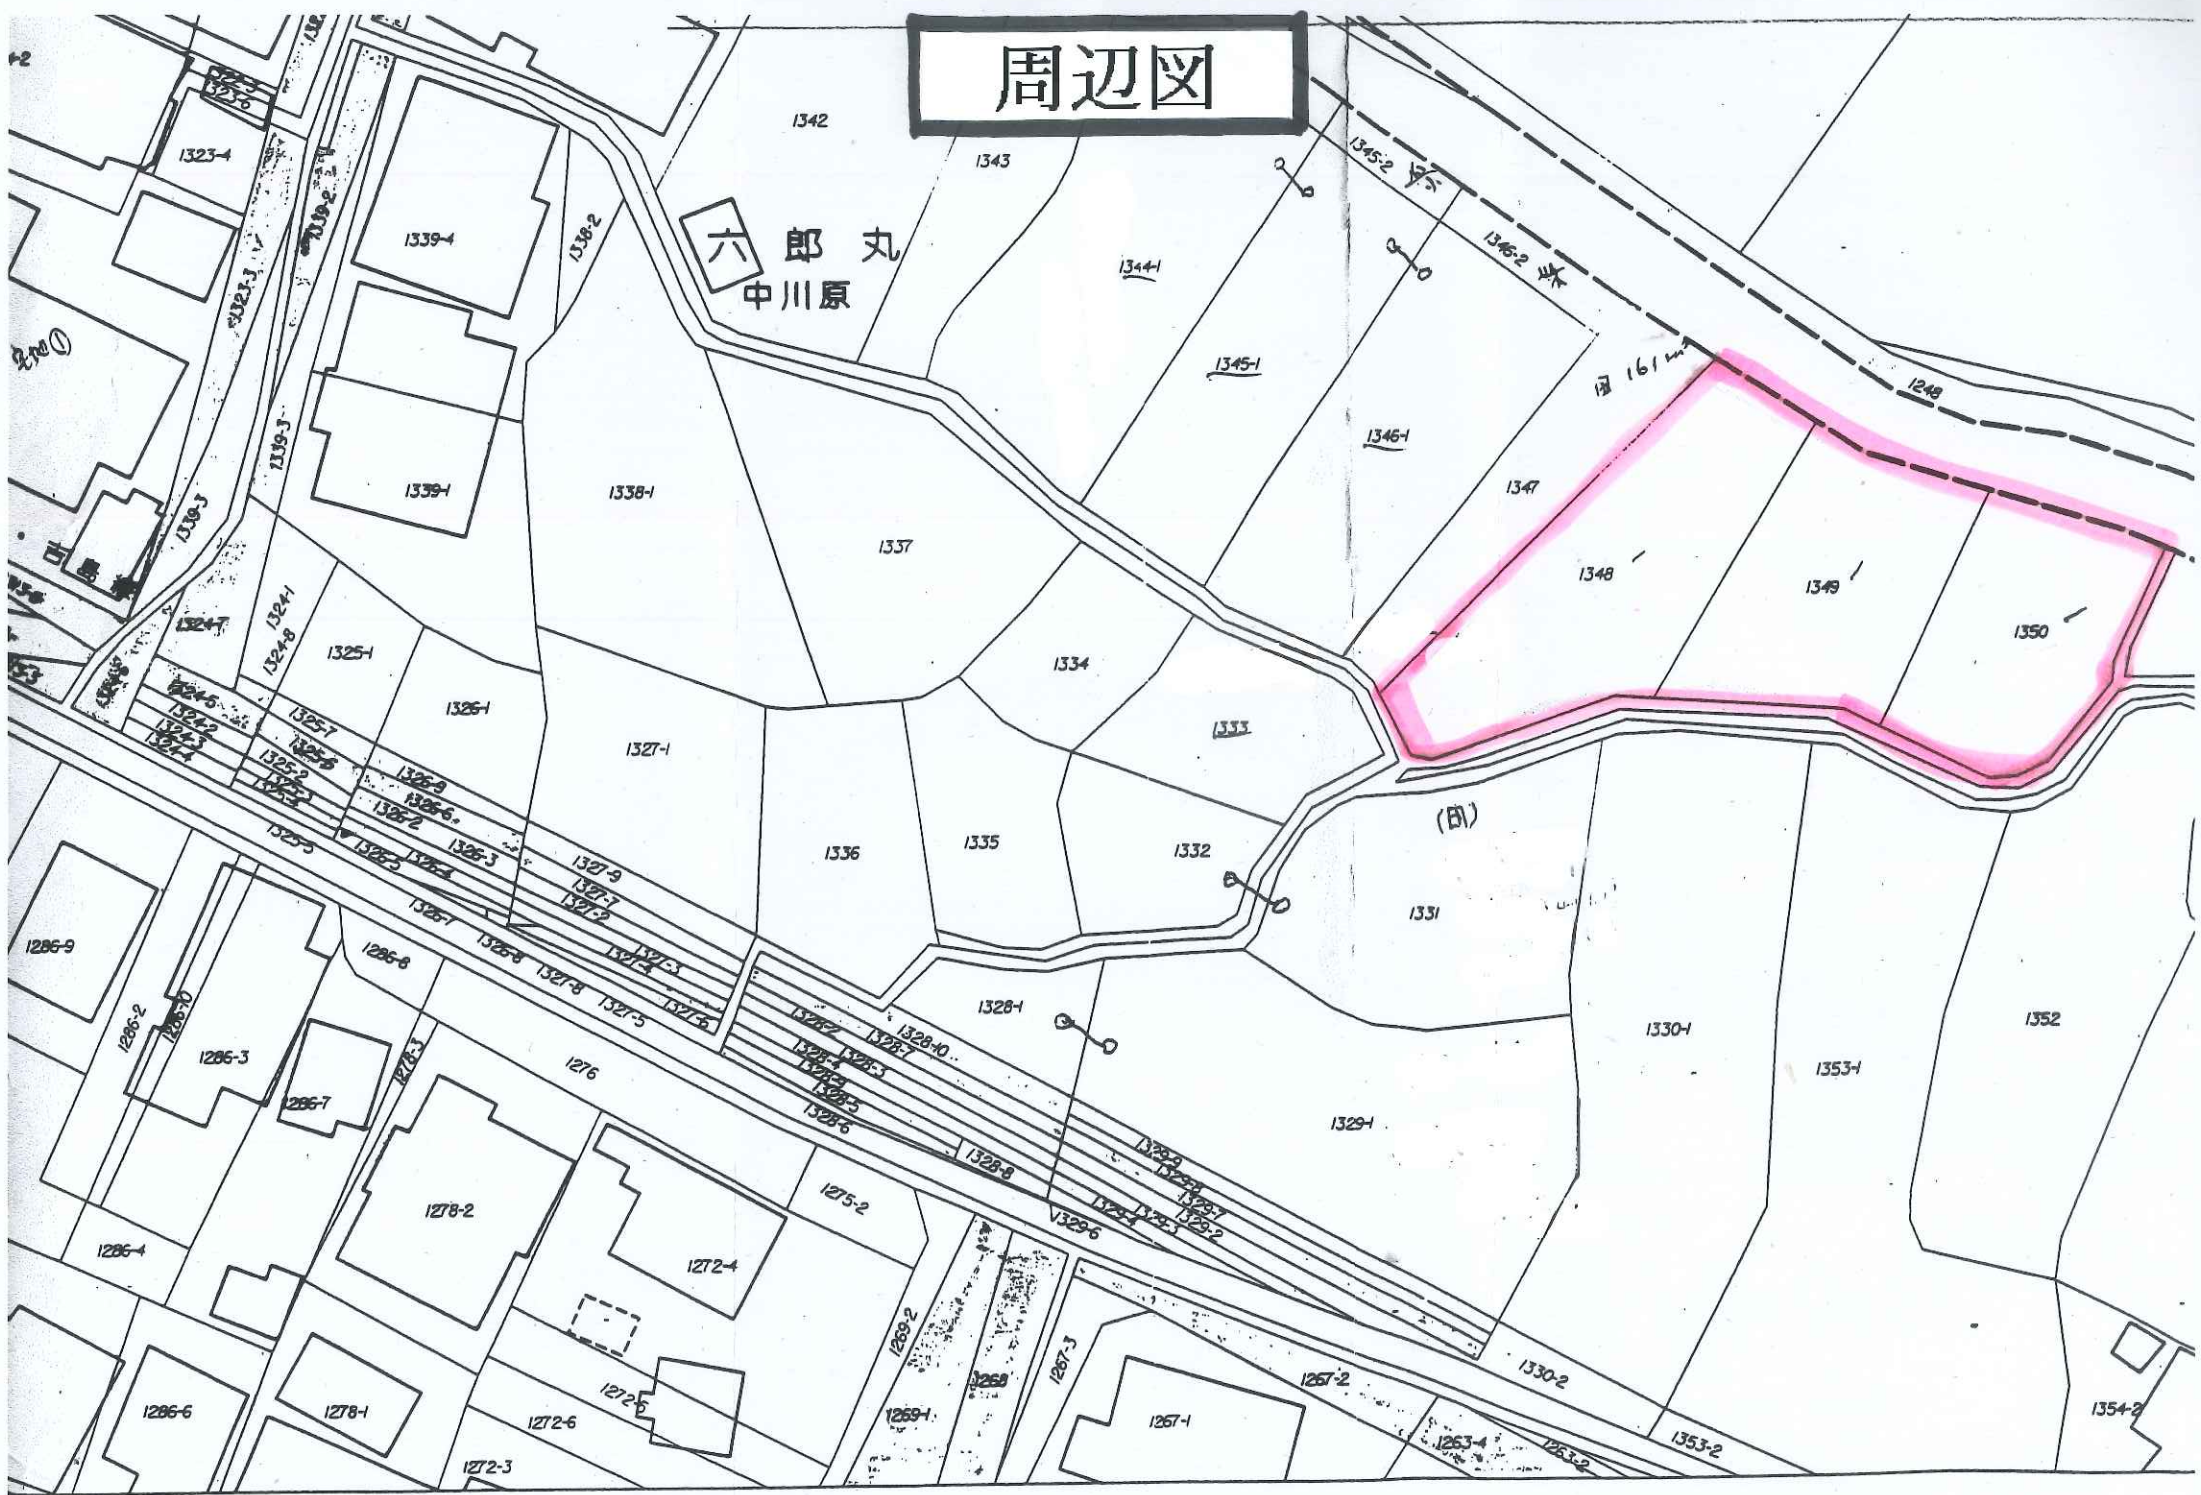

95-20-3