


平成20年度新規 農山漁村活性化プロジェクト支援交付金
基盤整備促進(用排水路整備)

富山県 大海寺新地区 計画一般図 縮尺1/25,000

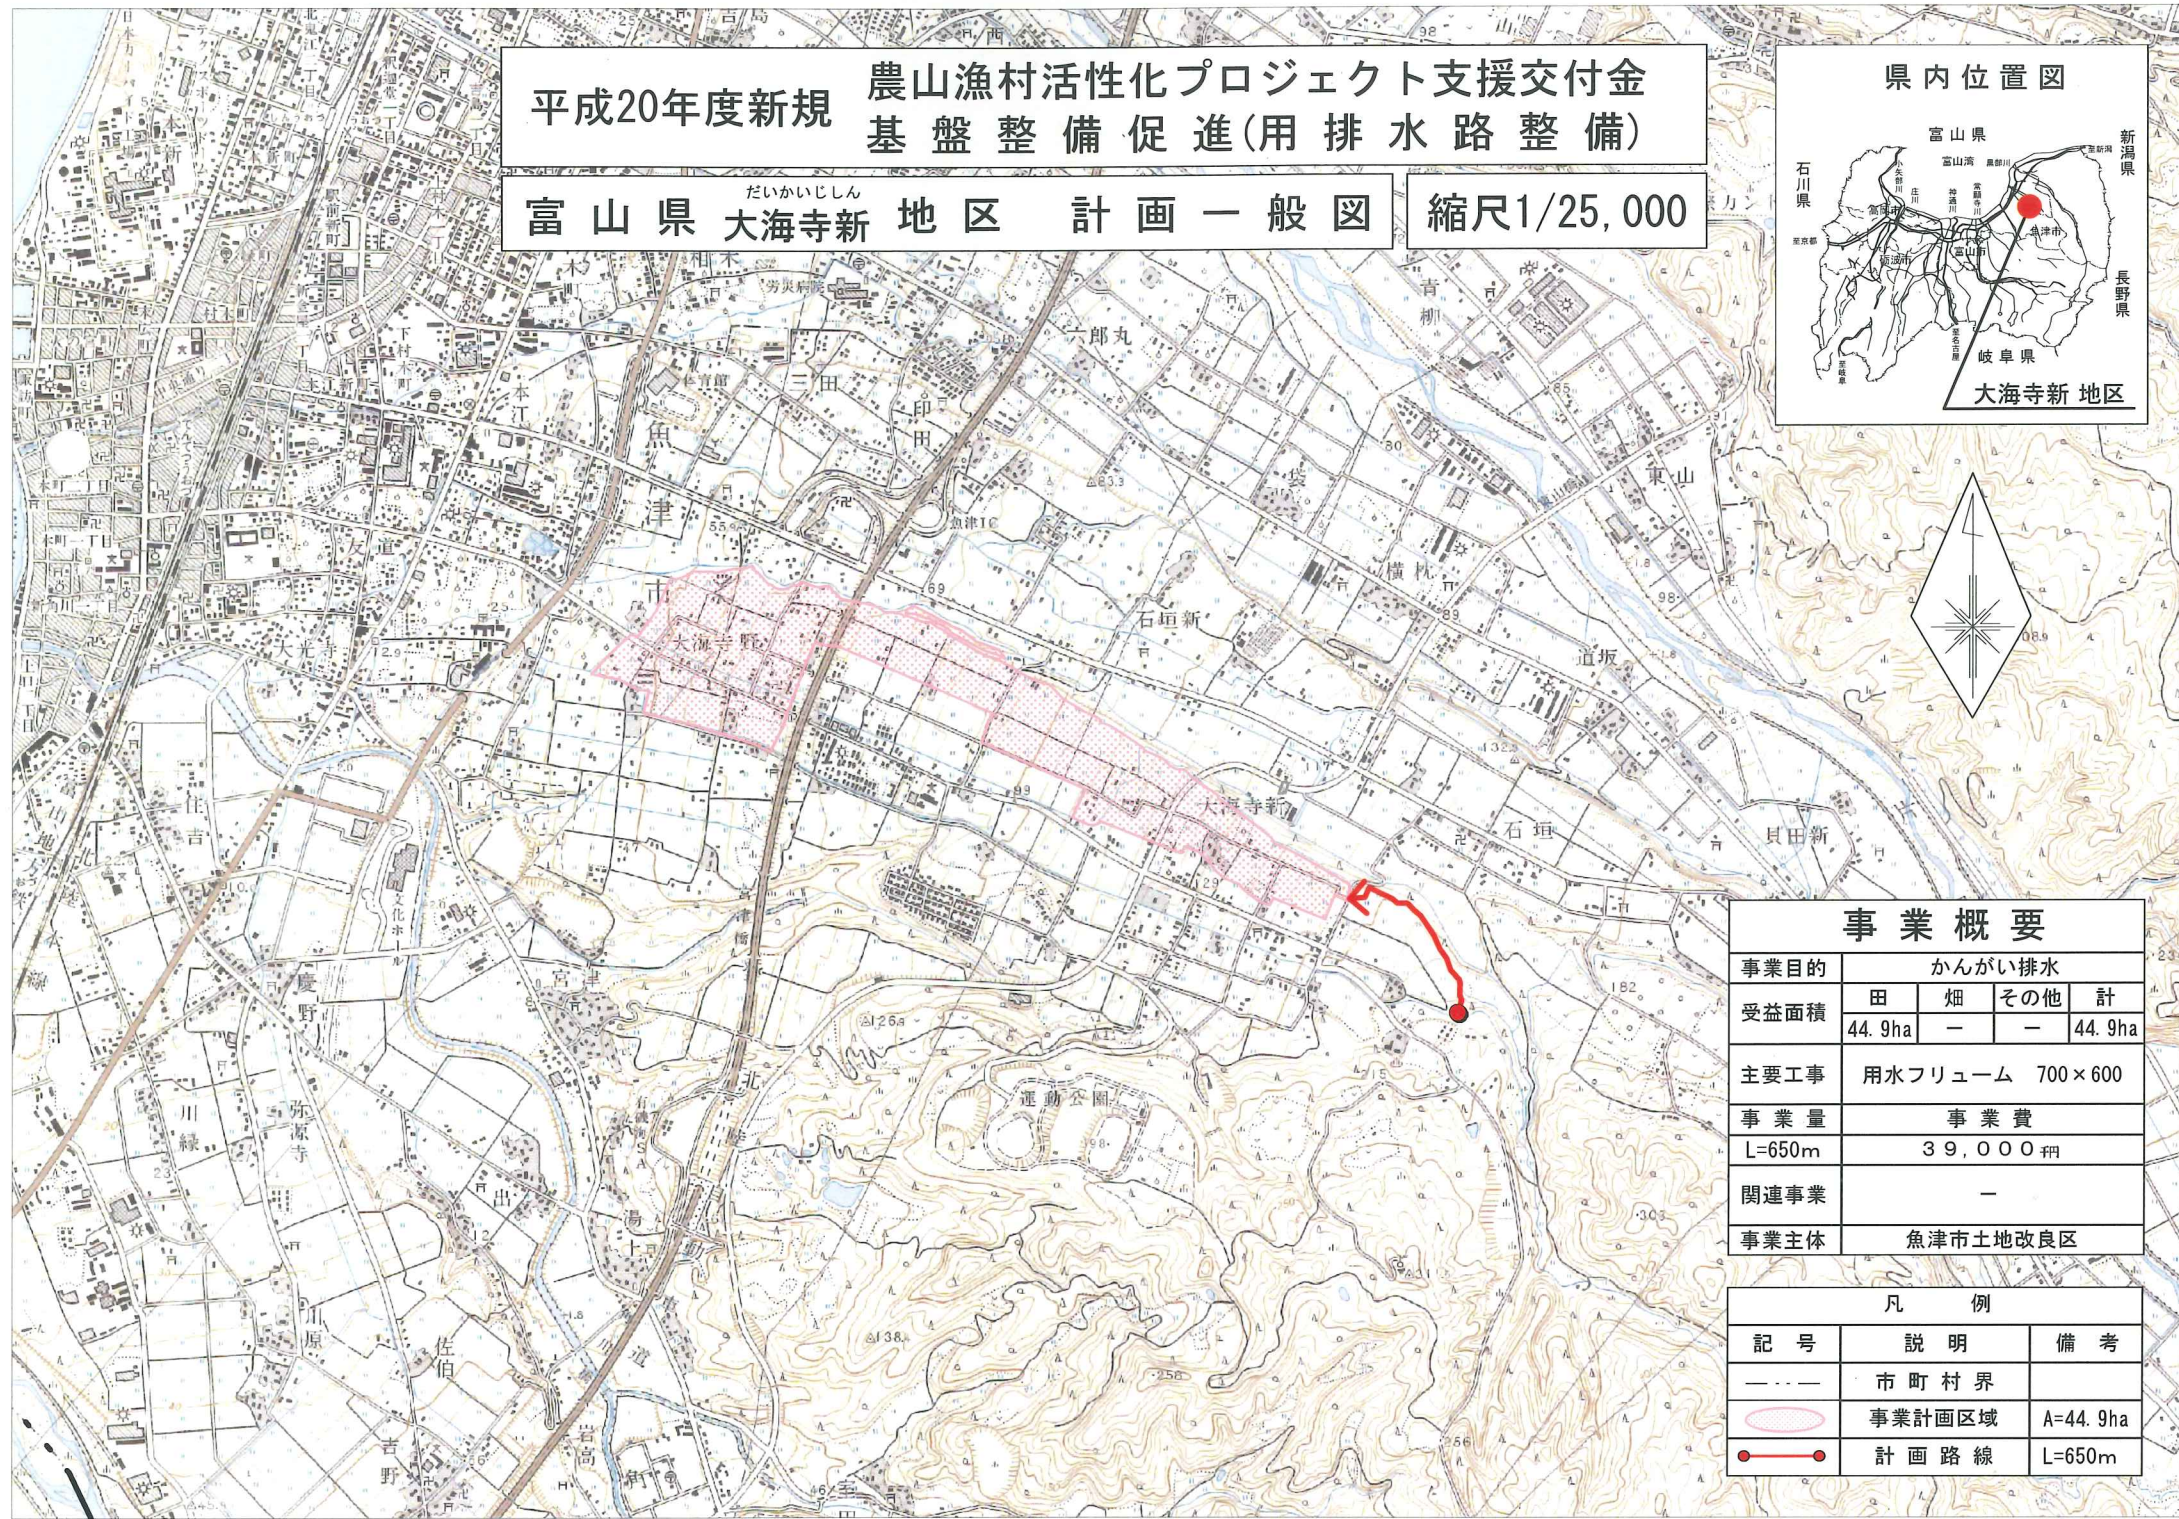

事業概要				
事業目的	かんがい排水			
受益面積	田	畑	その他	計
	44.9ha	—	—	44.9ha
主要工事	用水フリーム 700×600			
事業量	事業費			
L=650m	39,000冊			
関連事業	—			
事業主体	魚津市土地改良区			

凡例		
記号	説明	備考
---	市町村界	
○	事業計画区域	A=44.9ha
●—●	計画路線	L=650m