


# 宮津霊園第1ブロック各人別権利位置図

↑ 第2ブロック


縮尺100分の1

2019年度 募集区画①

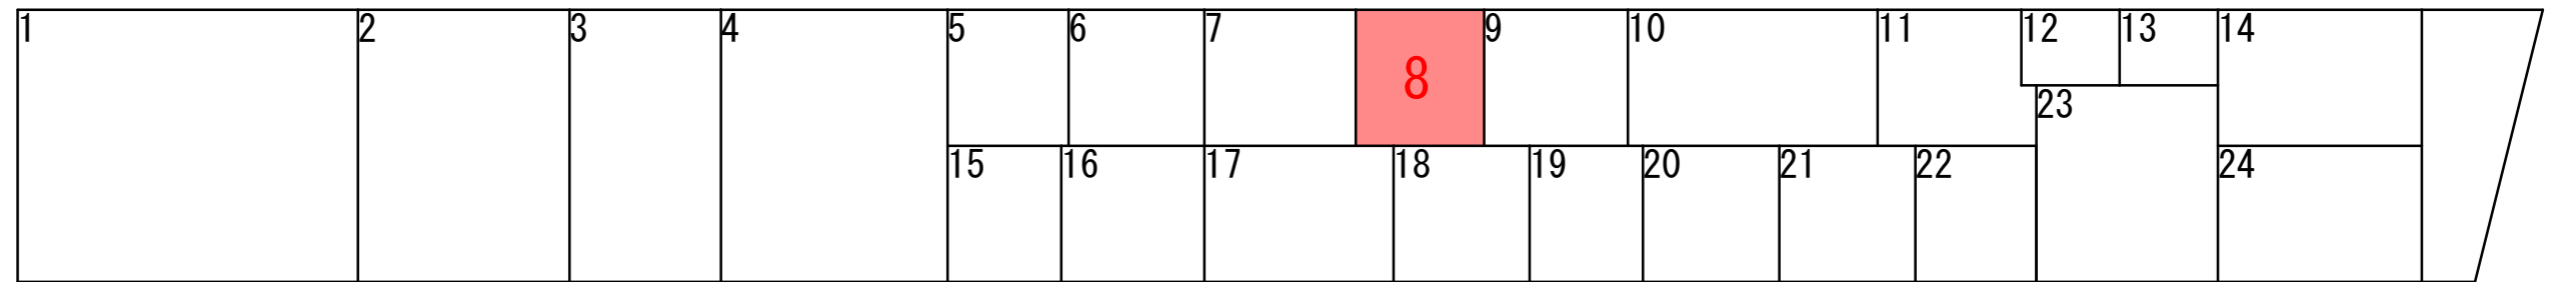


2019年度 募集区画②

2019年度 募集区画③

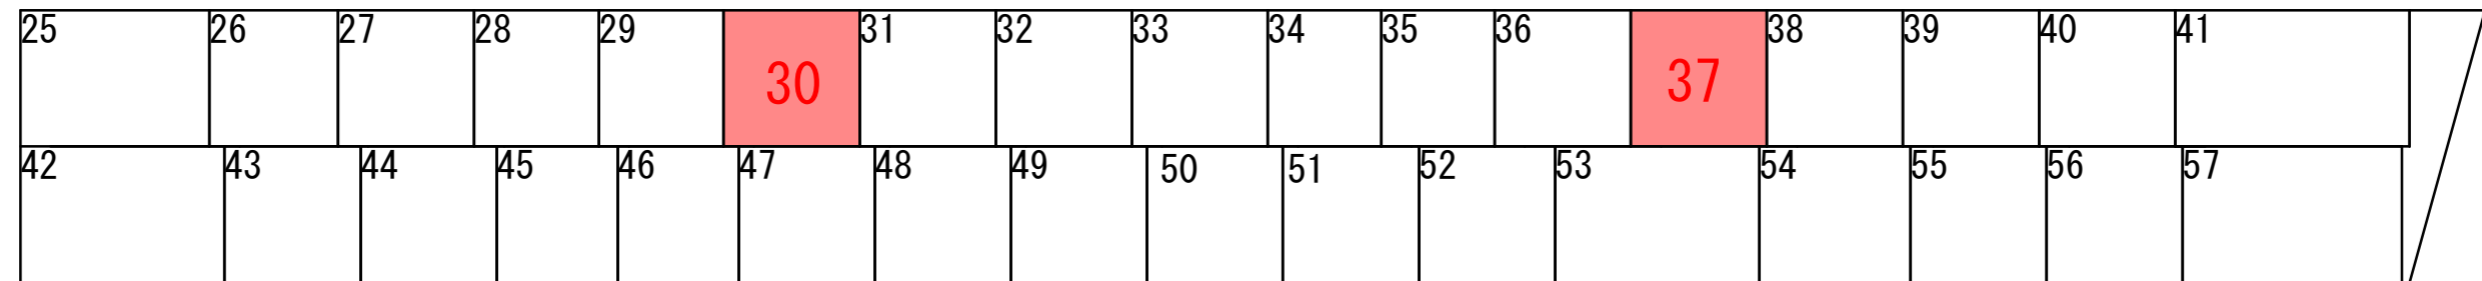


水栓柱1

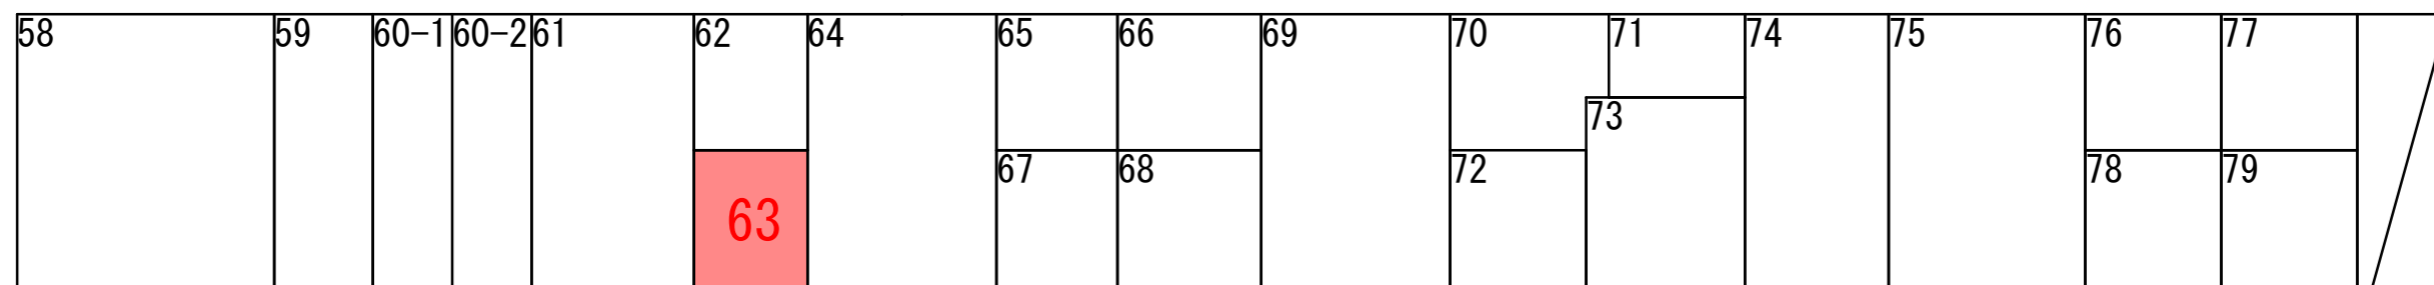

H28返還

2019年度 募集区画④

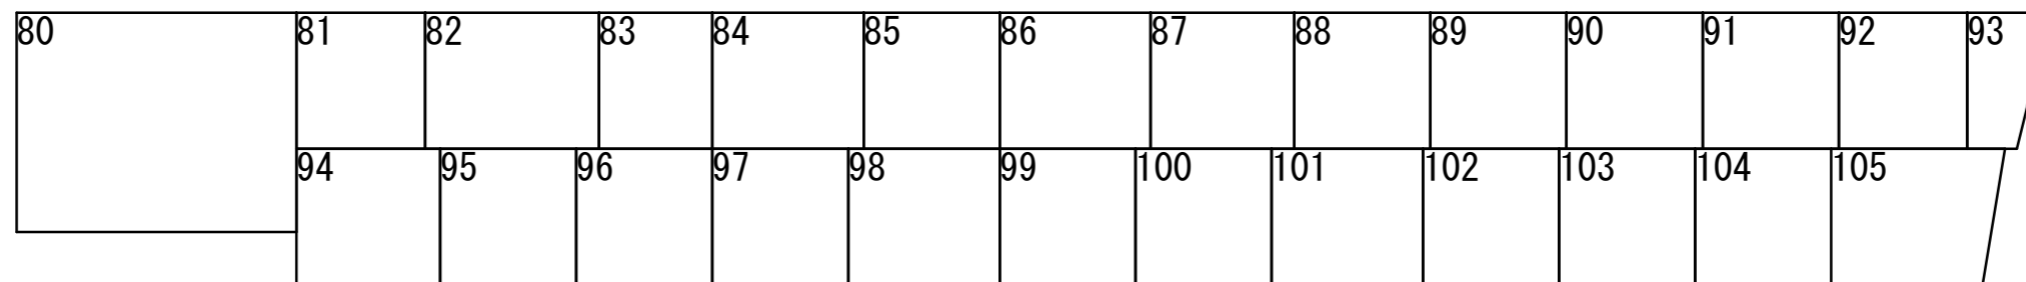

↓ 公園