

↑ 無縁塔

第5ブロック

第6ブロック

宮津霊園第2ブロック各人別権利位置図

縮尺200分の1

← 便所

第3ブロック

○
水栓柱6

市道

園路

○
水栓柱2

第3ブロック


2019年度 募集区画⑤

76

○
水栓柱4

↓ 旧：住吉村墓碑

第1ブロック

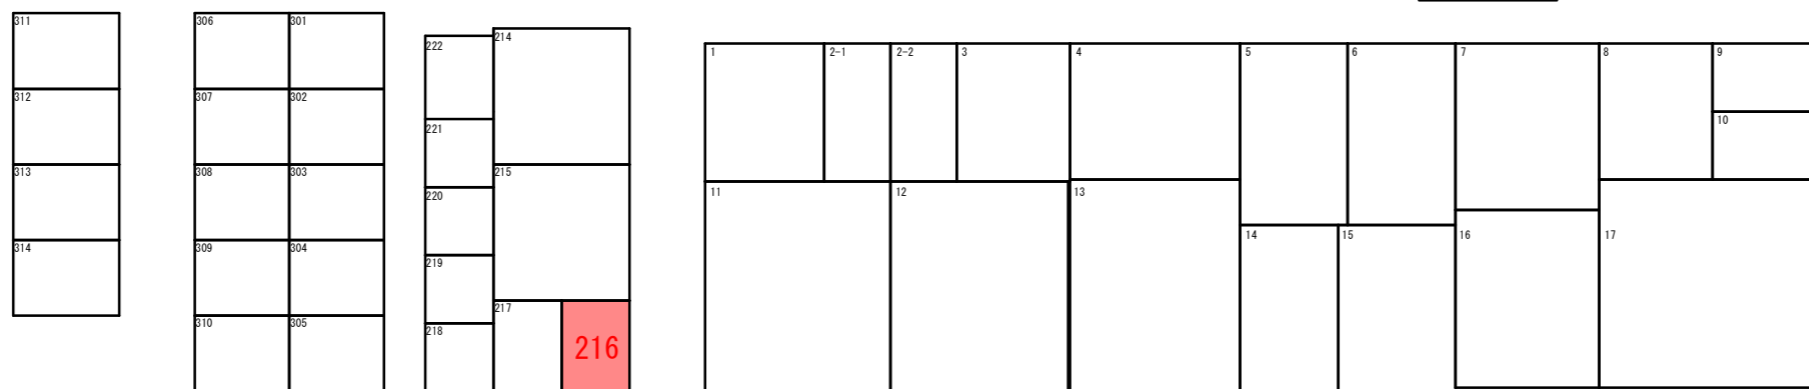

2019年度 募集区画⑥

216

