

第5ブロック






第6ブロック

宮津霊園第3ブロック各人別権利位置図

縮尺200分の1

H30当選

第2ブロック

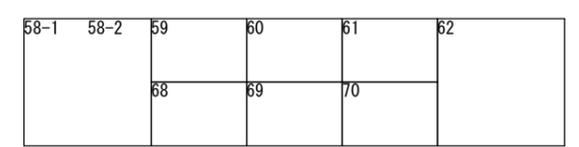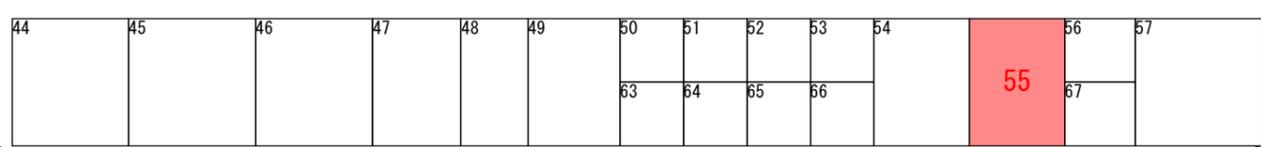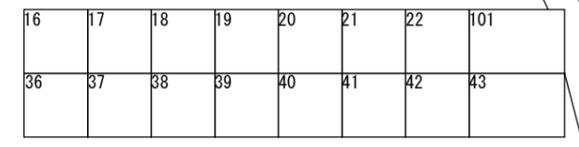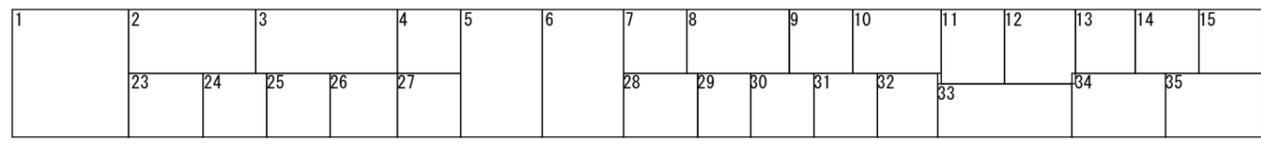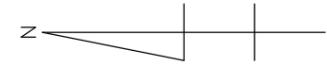


水栓柱6



2019年度 募集区画㉞

水栓柱5

園路

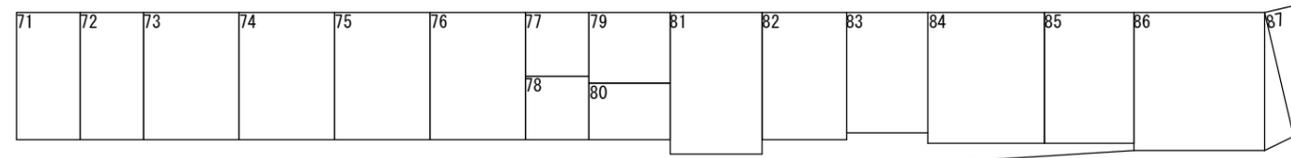

第2ブロック

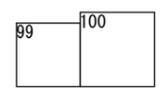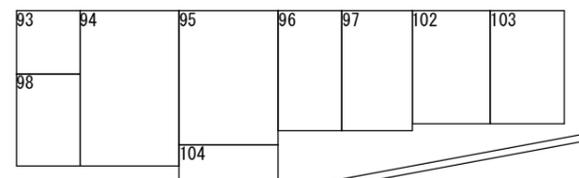

水栓柱4

↓ 旧：住吉村墓碑