



# 宮津霊園第11ブロック各人別権利位置図

縮尺100分の1

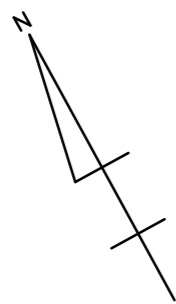

← 用水路

145  
宮津霊園外

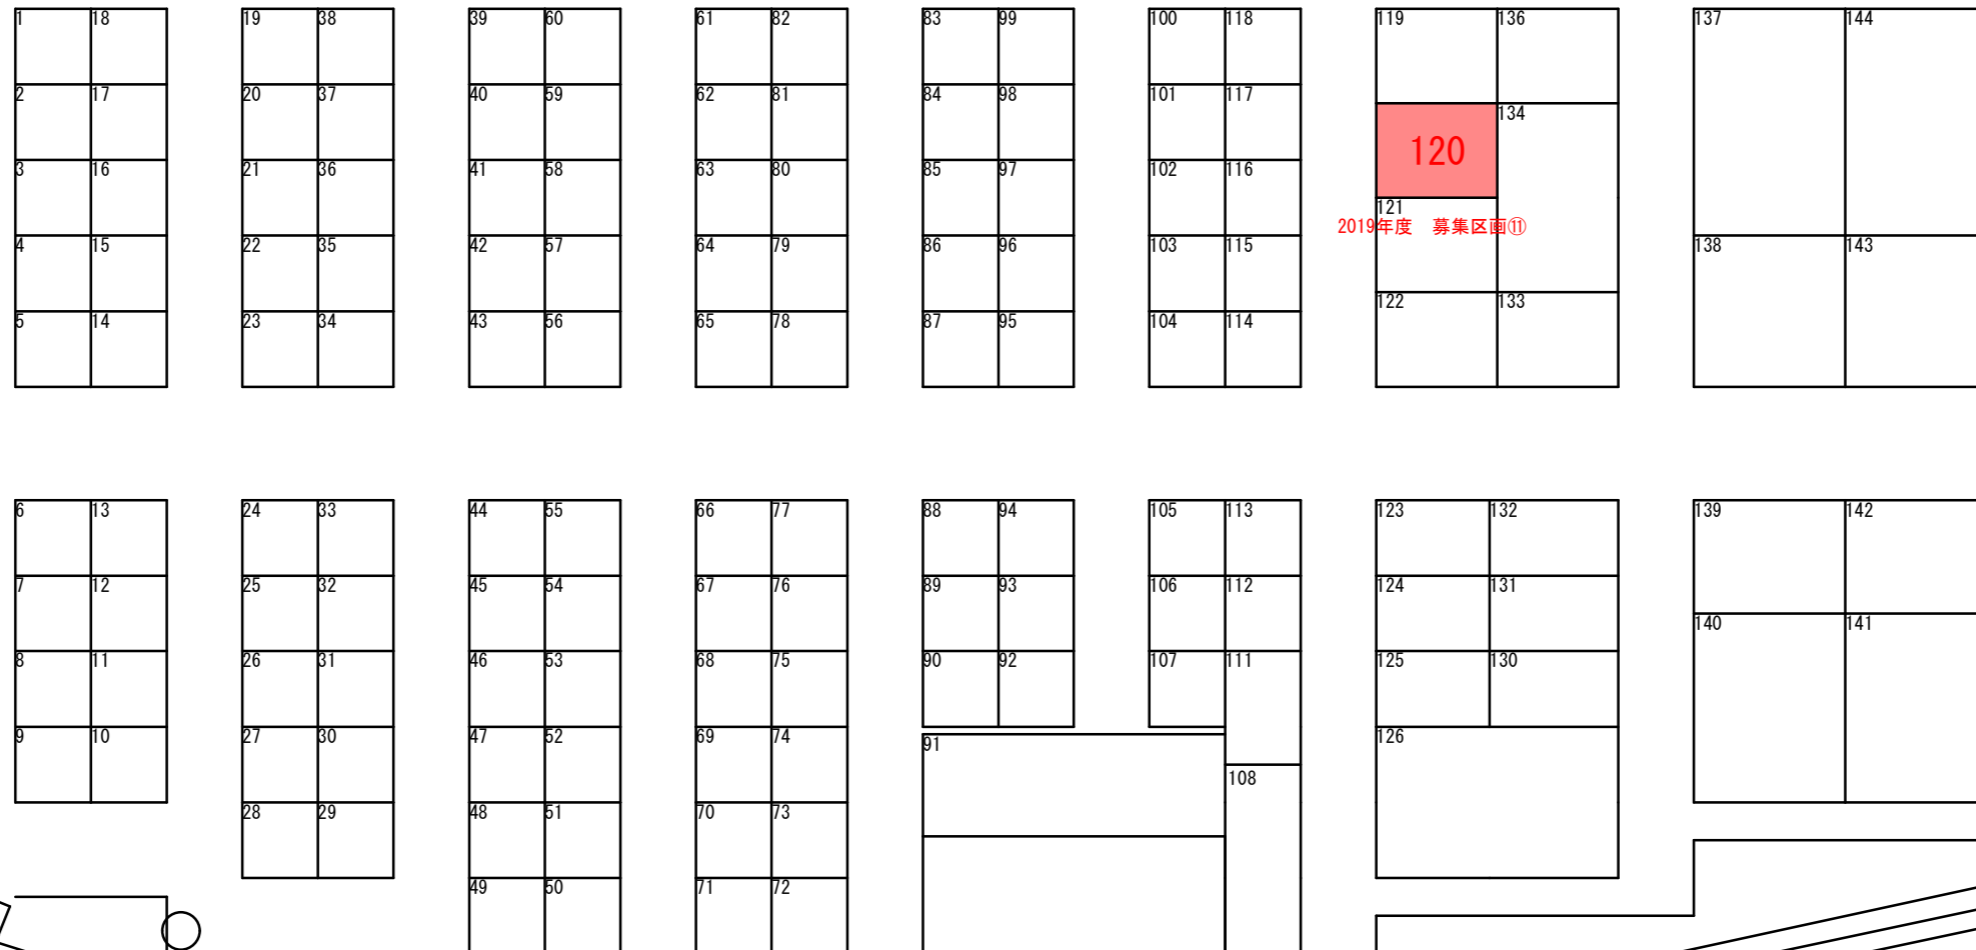

水栓柱

水栓柱12

水栓柱14

宮津霊園外

← 無線塔

← 用水路

市道

水栓柱13

第8ブロック

第12ブロック

第9ブロック