



|       |                      |           |                      |
|-------|----------------------|-----------|----------------------|
| 申請地   | 魚津市石垣新3212-2-1       |           |                      |
| 申請者   | 魚津市六郎丸643-3          | オダニ 尾谷    | ヒデオ 秀雄               |
| 敷地面積  | 81.898m <sup>2</sup> |           |                      |
| 建築面積  | 38.09 m <sup>2</sup> |           |                      |
| 1階床面積 | 36.44 m <sup>2</sup> | 2階床面積     | 38.09 m <sup>2</sup> |
| 延べ床面積 | 74.53 m <sup>2</sup> |           |                      |
|       | 用途地域：指定なし            | 防火地域：指定なし | 200<br>60            |

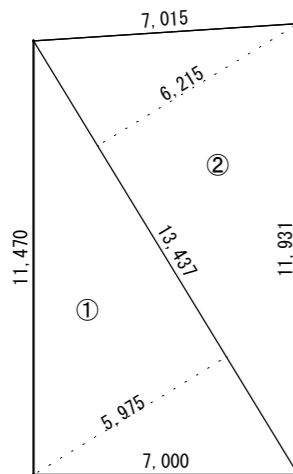

$$\begin{aligned} \text{① } & 13.437 \times 5.975 = 80.286 \\ \text{② } & 13.437 \times 6.215 = 83.511 \\ \text{合計} & 163.797 \\ & 163.797 \times 1/2 = 81.898 \end{aligned}$$

敷地面積 81.898m<sup>2</sup>

敷地面積求積図 S=1/200

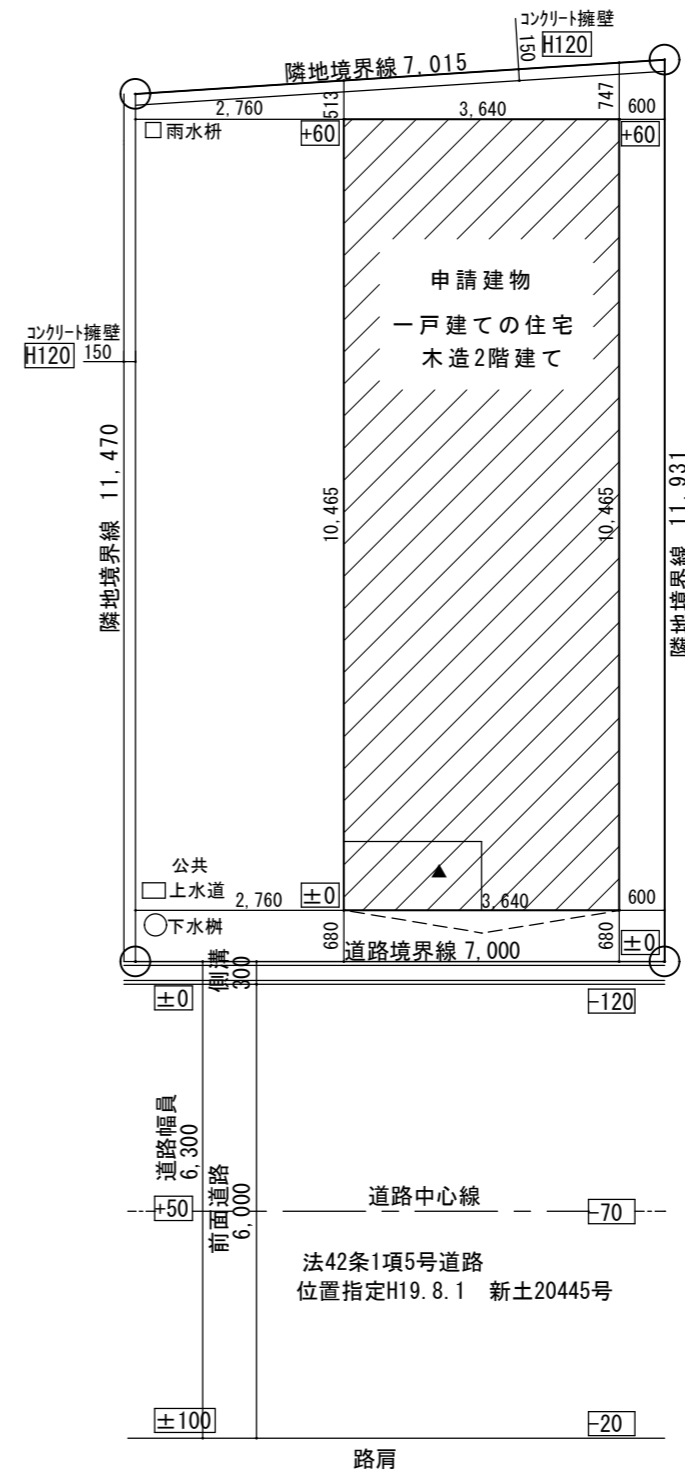

敷地配置図 S=1/100

|            |                              |  |   |         |
|------------|------------------------------|--|---|---------|
| 工事名        | 図面名                          | 二級建築士事務所登録富山県(2)1999<br>有限会社 グッドデザイン<br>管理建築士(二級建築士10484) 野崎昌子 | 〒937-0042 富山県魚津市六郎丸643の3<br>TEL (0765) 24-4495 FAX (0765) 22-1924<br>設計者(二級建築士10484) 野崎昌子 | 平成29年3月 |
| 石垣新A棟 新築工事 | 附近見取図・敷地求積図<br>敷地配置図 S=1/100 |  |   |         |