

最高高さ 17,770

4,000

350

下端 11,500

外壁劣化部補修の上、塗替え

外壁劣化部補修の上、塗替え

テラス壁面：劣化部補修の上、塗替え

開口


開口

▽3FL

建具廻りシーリング打替え
開口H1,600×W10,400

建具廻りシーリング打替え

外壁劣化部補修の上、塗替え

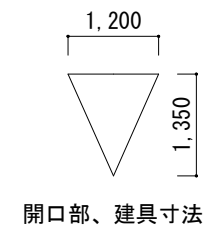

展望室

2,500

9,000

1,000

8,000

9,000

2,500

ⓧ-2

ⓧ-1

ⓧ0

ⓧ1

ⓧ2

※ 既存外壁下地調整材、仕上塗材に石綿は含有されていません

【 工事概要 】

工事範囲	テラス外壁（テラス側）全面の塗替え
既存仕上	珪藻土塗りの上、外装薄塗材E
改修内容	打診調査（浮き）、目視調査（ひび割れ） （調査結果記録提出のこと） 浮き部：アノバセメント部分珪藻土樹脂注入 ひび割れ部：自動式低圧樹脂注入 既存劣化塗膜除去 下地調整材Eの上、シリコン系防水型複層塗材E シーリング打替え 建具廻り：変成シリコン系シーリング 20

工事名称

魚津埋没林博物館テーマ館外壁改修工事



魚津市役所 都市計画課

魚津市釈迦堂一丁目10番1号

図面名称

テラス部改修断面図

課長

係長

検図

設計

級建築士

登録第

年月日

R 3年 5月 日

製図

号

縮尺

S=1/100

種別

図面番号


枚の内

No.


A-3

【工事概要】

工事範囲	テラス部鉄骨螺旋階段の再塗装
既存仕上	合成樹脂調合ペイント
改修内容	下地調整 RB種 錆止め塗装 A種 合成樹脂調合ペイント B種

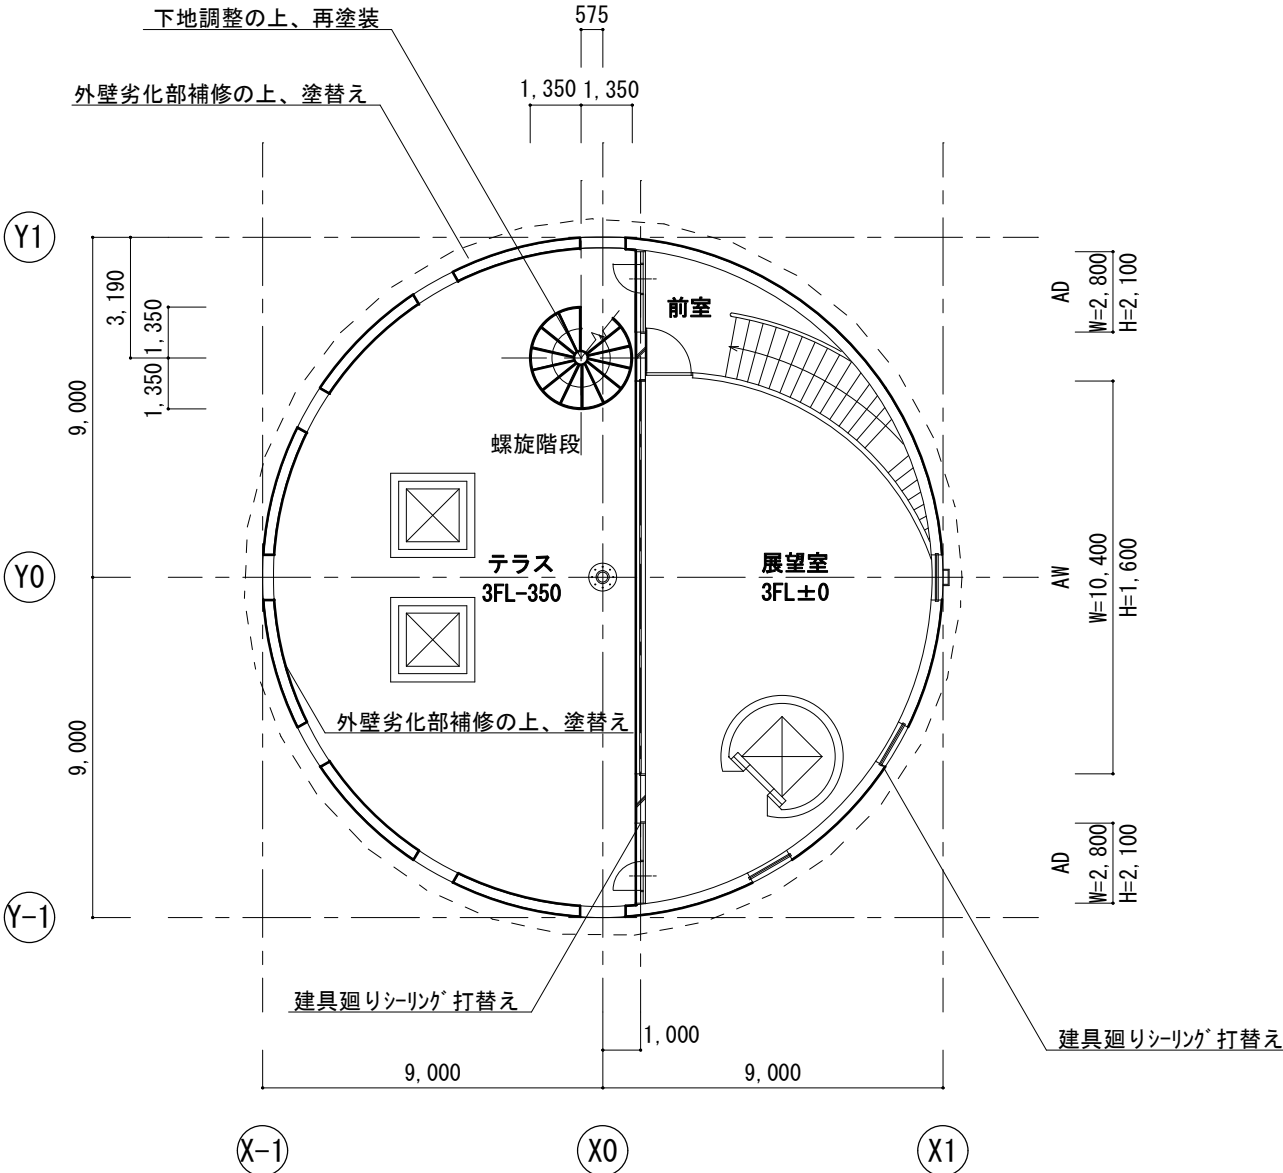

3 階 (3FL±0) 平面

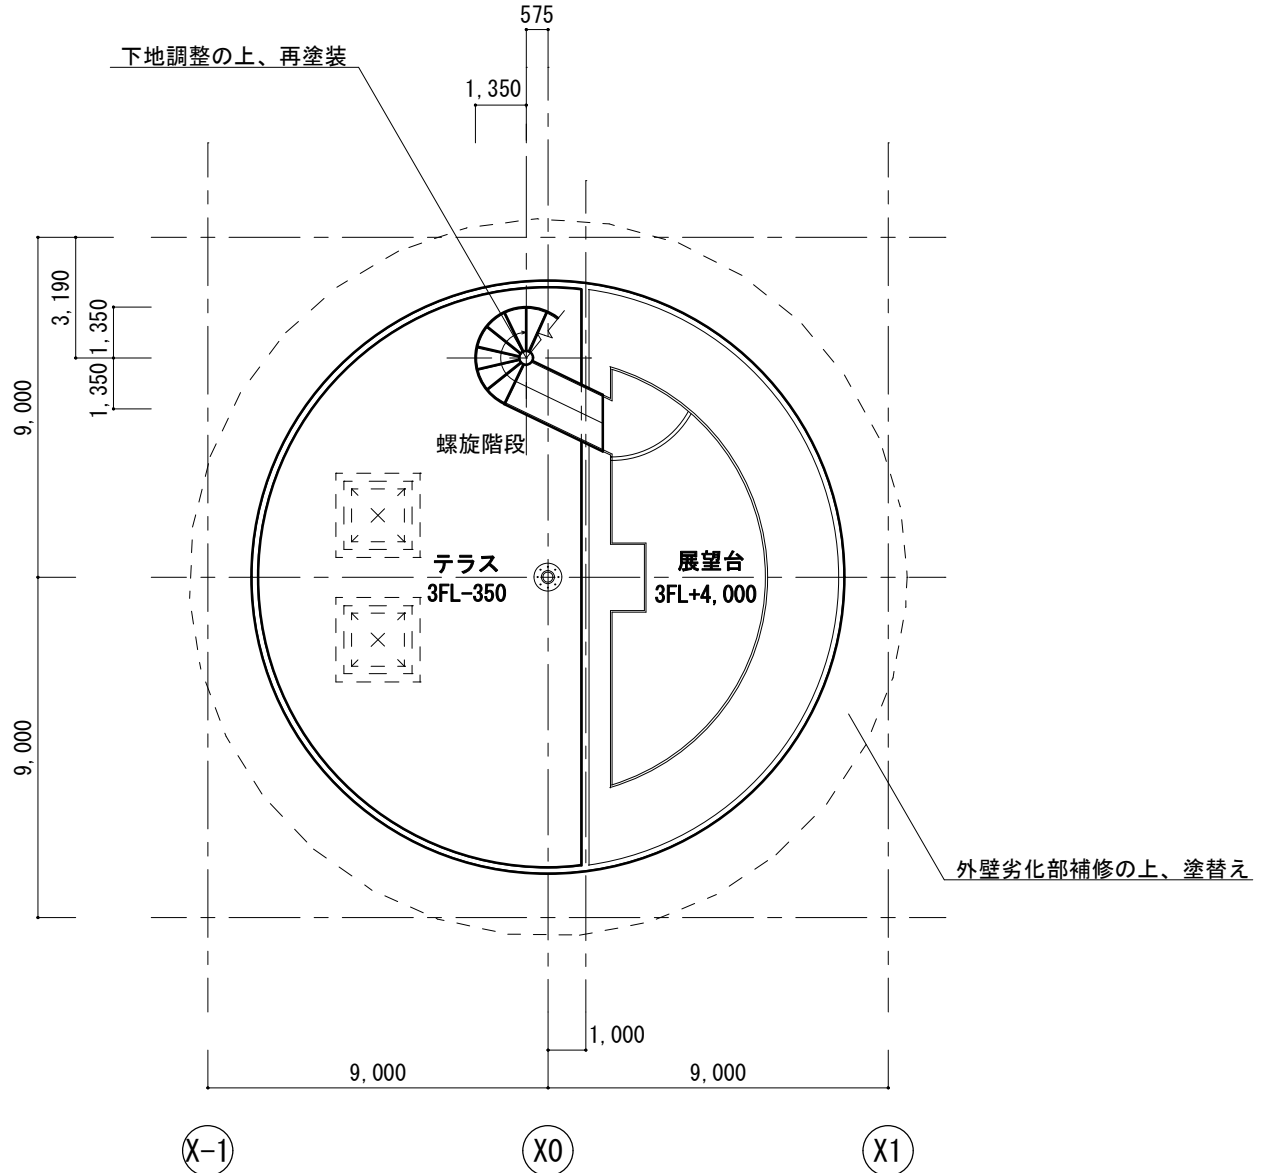


3階 (3FL±4, 000) 平面

	工 事 名 称 魚津埋没林博物館テーマ館外壁改修工事	図 面 名 称 3 階改修平面図		年 月 日 R 3 年 5 月 日	縮 尺 S=1/200	図面番号 枚の内
		課 長	係 長	検 図	製 図	種 別
		設 計			級建築士 登録第 号	
	 魚 津 市 役 所 都市計画課 魚 津 市 釈 迦 堂 一 丁 目 10 番 1 号					No. A - 4

調査結果図

平面図

魚津埋没林博物館

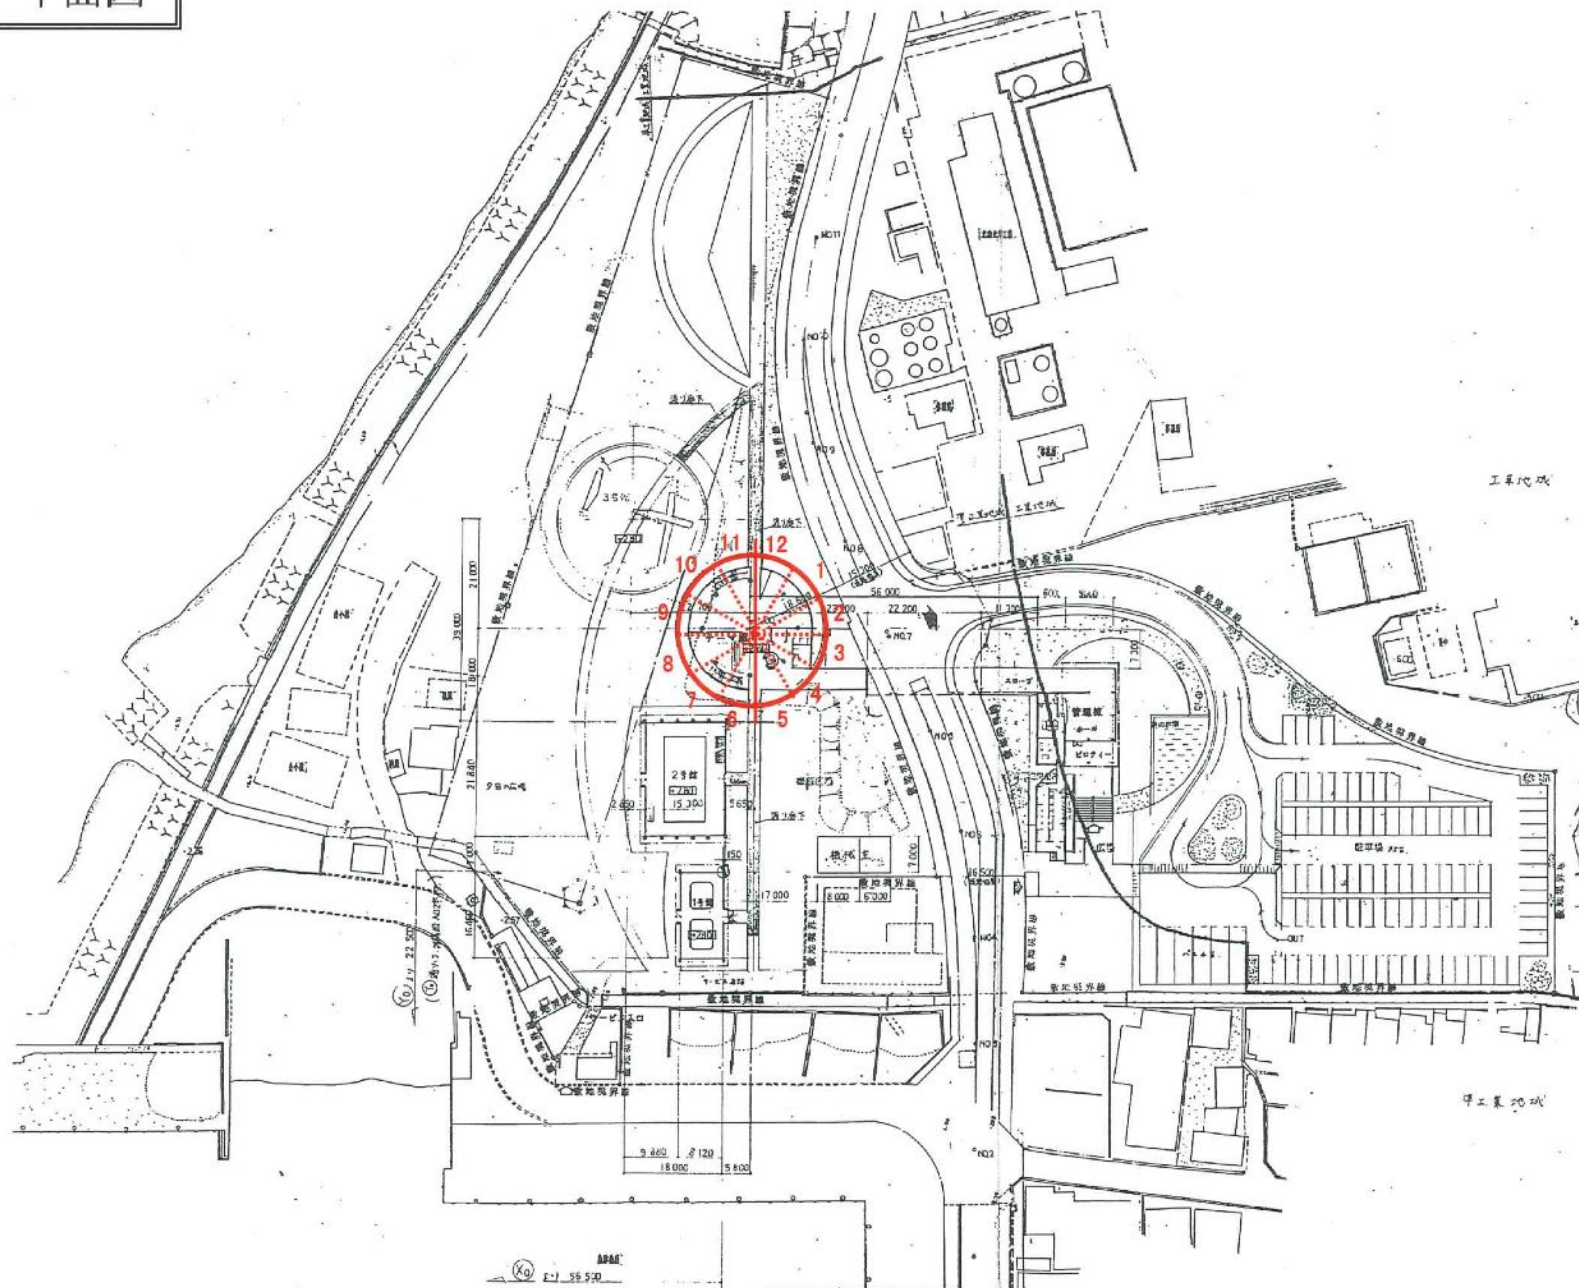

注) 立面図を添付し、外壁の劣化状況等の箇所を記載する。(特記すべき事項を含む)

調査実施範囲図

*調査対象は、テーマ館の円錐部

[illegible]

※ H29赤外線調査

	工 事 名 称	魚津埋没林博物館テーマ館外壁改修工事			図 面 名 称		年 月 日	縮 尺	図面番号	枚の内
		 魚 津 市 役 所 都市計画課 魚 津 市 釈 迦 堂 一 丁 目 10 番 1 号	参 考 図 1			R 3 年 5 月 日	種 別		No. A - 5	
			課 長	係 長	検 図	製 図				
		設 計			級建築士 登録第		号			

A diagram of a 6-bit shift register. It consists of six rectangular cells arranged horizontally. Each cell contains a label: 06, 05, 04, 03, 02, and 01 from left to right. The cells are connected by vertical lines, and the output of each cell is shown as a signal trace on the right side of the register.

調査実施範囲図

調査結果図

注) 立面図を添付し、外壁の劣化状況等の箇所を記載する。(特記すべき事項を含む)

[illegible]

※ H29赤外線調査

	工 事 名 称	魚津埋没林博物館テーマ館外壁改修工事			図 面 名 称	参 考 図 2		年 月 日	縮 尺	図面番号	枚の内
		 魚 津 市 役 所 都市計画課 魚 津 市 釈 迦 堂 一 丁 目 10 番 1 号	課 長	係 長	検 図	製 図	種 別	No.	A - 6		
			設 計			級建築士	登録第			号	

A diagram showing a 6x6 grid of squares. The columns are labeled from left to right as 12, 11, 10, 09, 08, and 07. The squares are arranged in a regular grid pattern.

調査実施範囲図

調査結果図

注) 立面図を添付し、外壁の劣化状況等の箇所を記載する。(特記すべき事項を含む)

[illegible]

※ H29赤外線調査

	工 事 名 称	図 面 名 称	年 月 日	縮 尺	図面番号	枚の
	魚津埋没林博物館テーマ館外壁改修工事	参 考 図 3	R 3 年 5 月 日			
	 魚 津 市 役 所 都市計画課 魚 津 市 釈 迦 堂 一 丁 目 10 番 1 号	課 長	係 長	検 図	製 図	種 別
	設 計	級建築士 登録第 号			No.	A - 7