


下水道現況排水管図 S=1:500

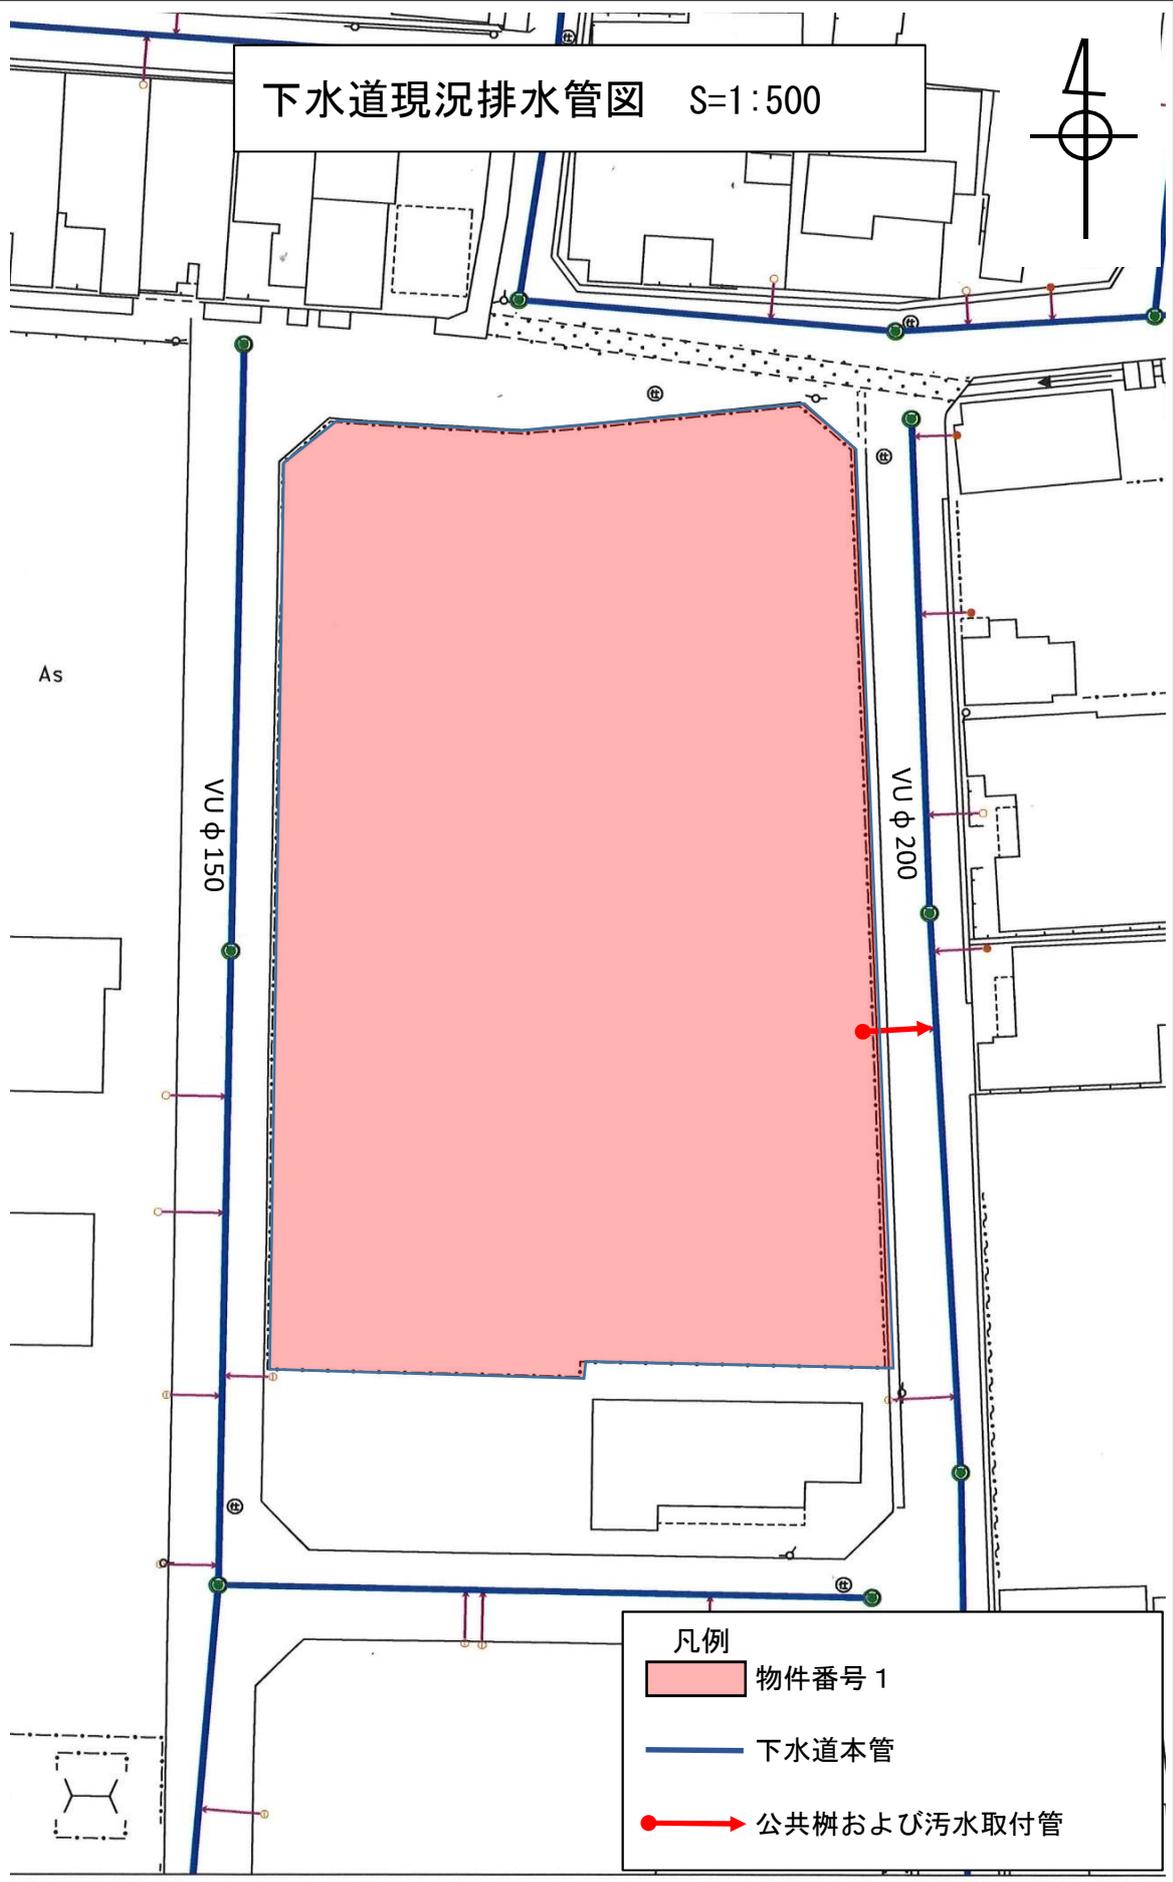

凡例

-  物件番号 1
-  下水道本管
-  公共柵および汚水取付管