


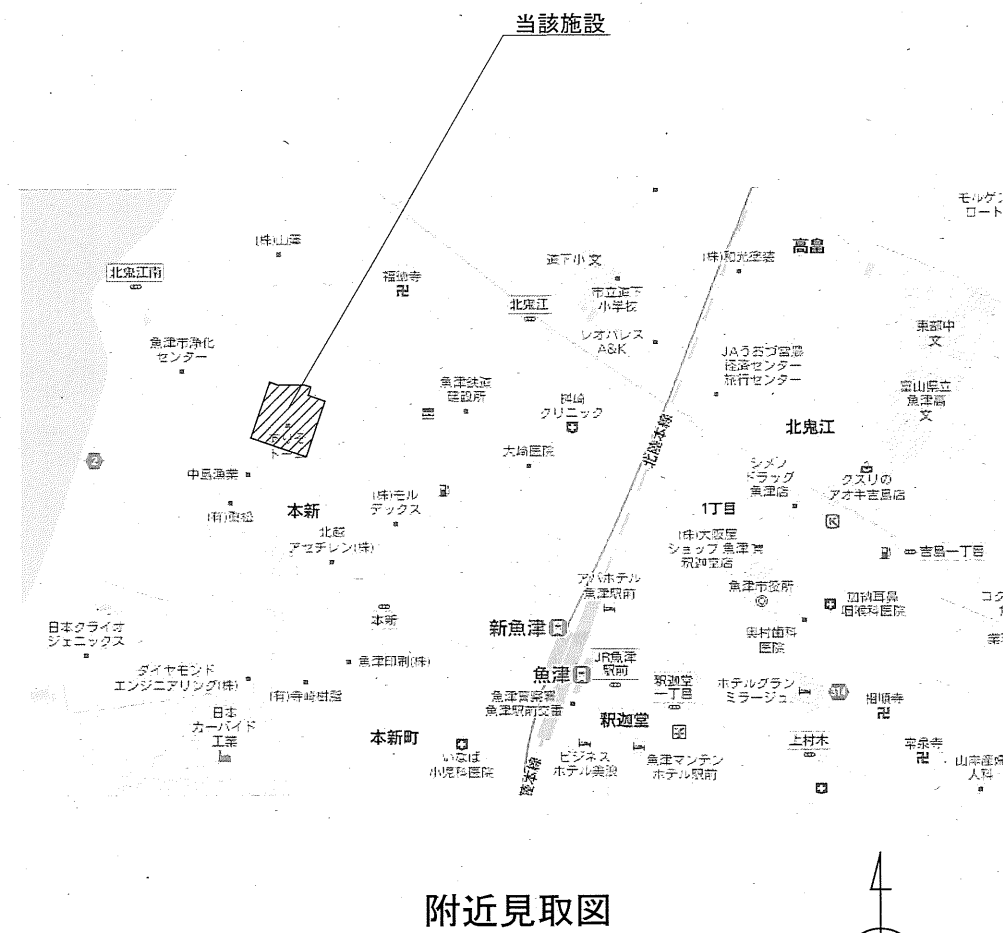


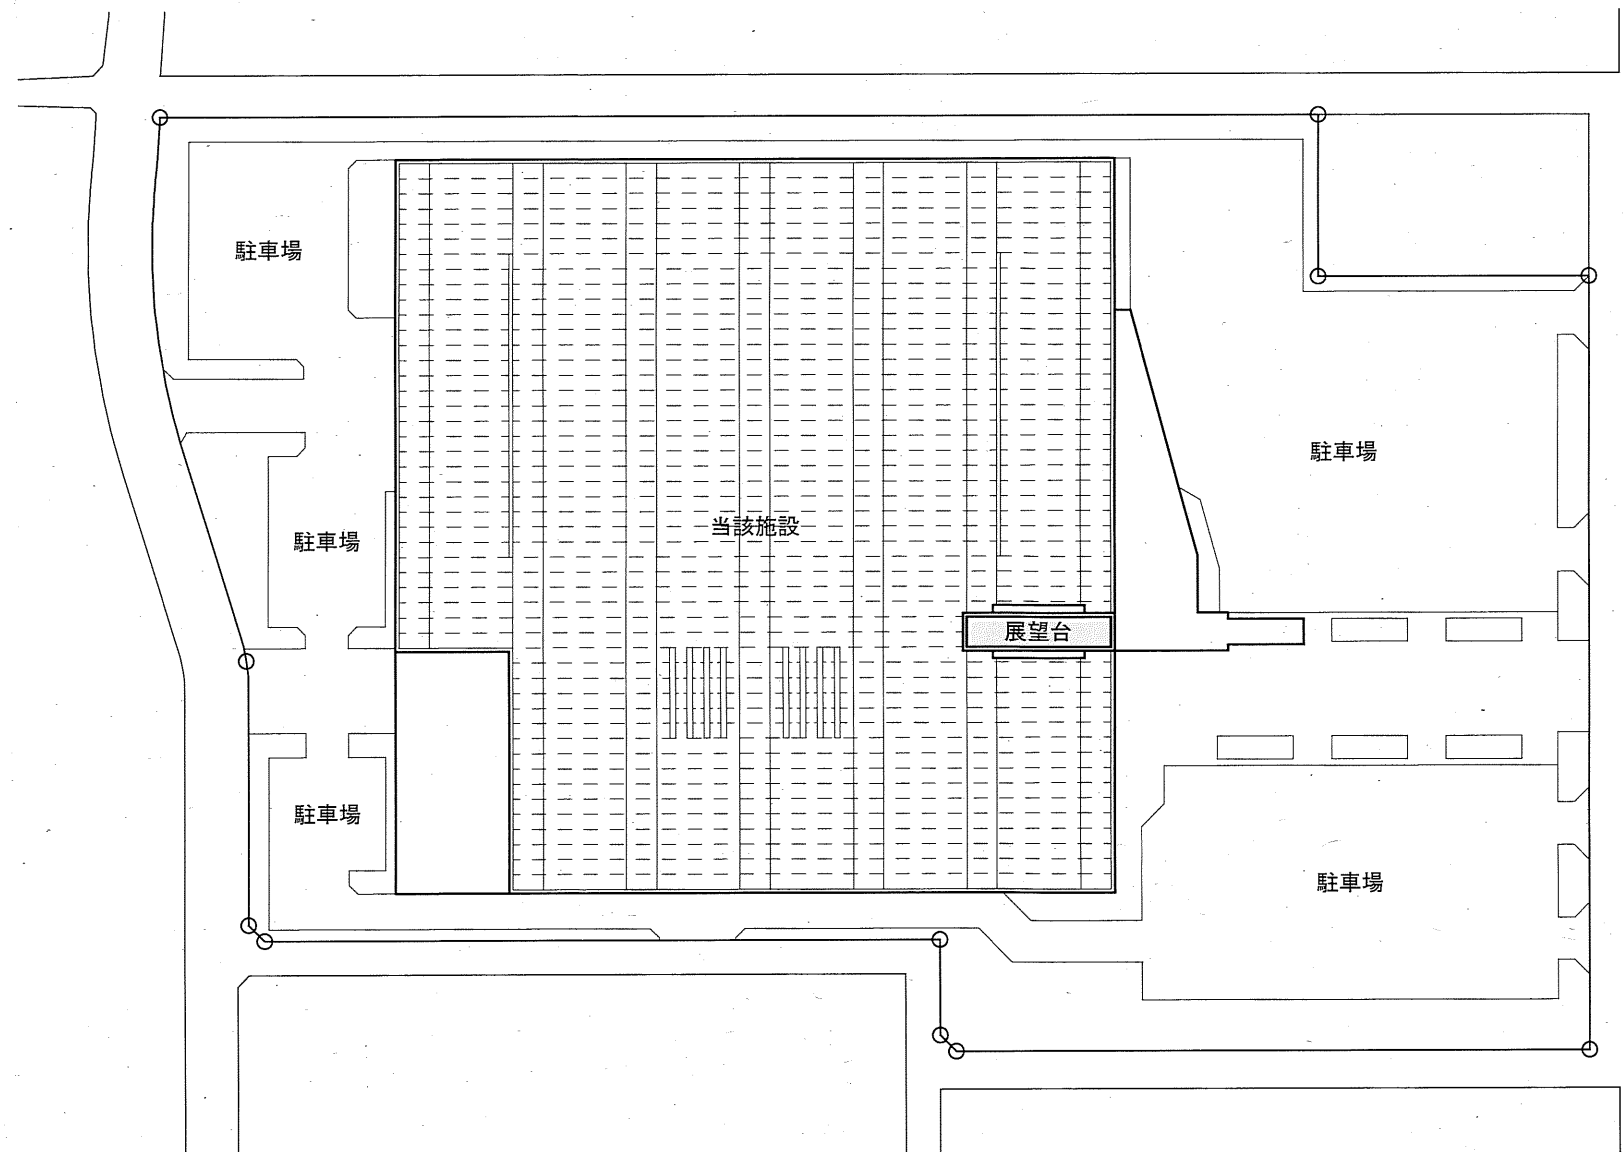


附近見取図

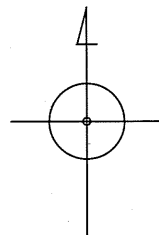

配置図 S=1/1000

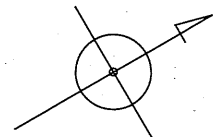

	工 事 名 称		図 面 名 称		年 月 日	縮 尺	図面番号	枚の内
	魚津テクノスポーツドーム展望台ゴンドラ撤去工事		附近見取図・配置図		R 3年 11月 日			
	 魚 津 市 役 所 都市計画課 魚 津 市 釈 迦 堂 一 丁 目 10 番 1 号		課 長	係 長	検 図	製 図	種 別	No. A - 1
			設 計		級建築士 登録第 号			

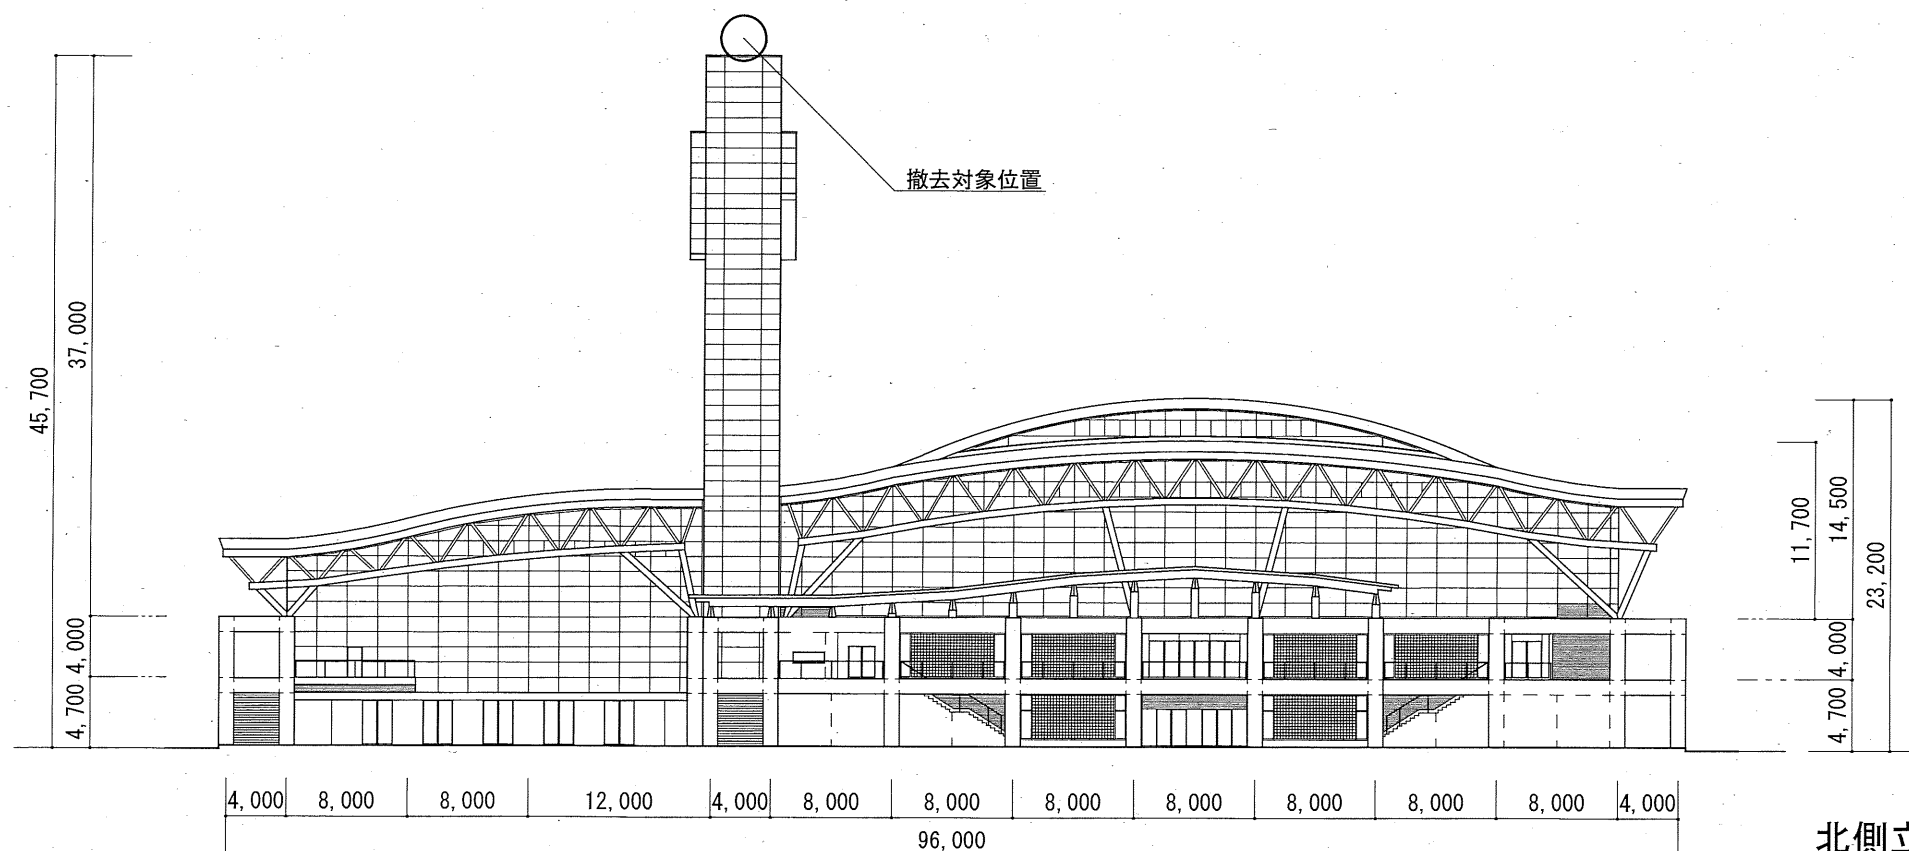

北側立面図

【 撤去範囲 】

展望台屋上設置ゴンドラ 1基

自重	台車	3.50 t
	ケージ	0.25 t
サイズ	台車	W2.7m×D1.5m×H2.0m
	アーム	L4.3m
	ケージ	W2.4m×D1.1m×H1.5m


ゴンドラ用レール 2本

サイズ	I-250×125×10×19	L18.3m
-----	-----------------	--------

備考

電源供給ケーブル切離し処理共

※レール基礎は本工事対象外

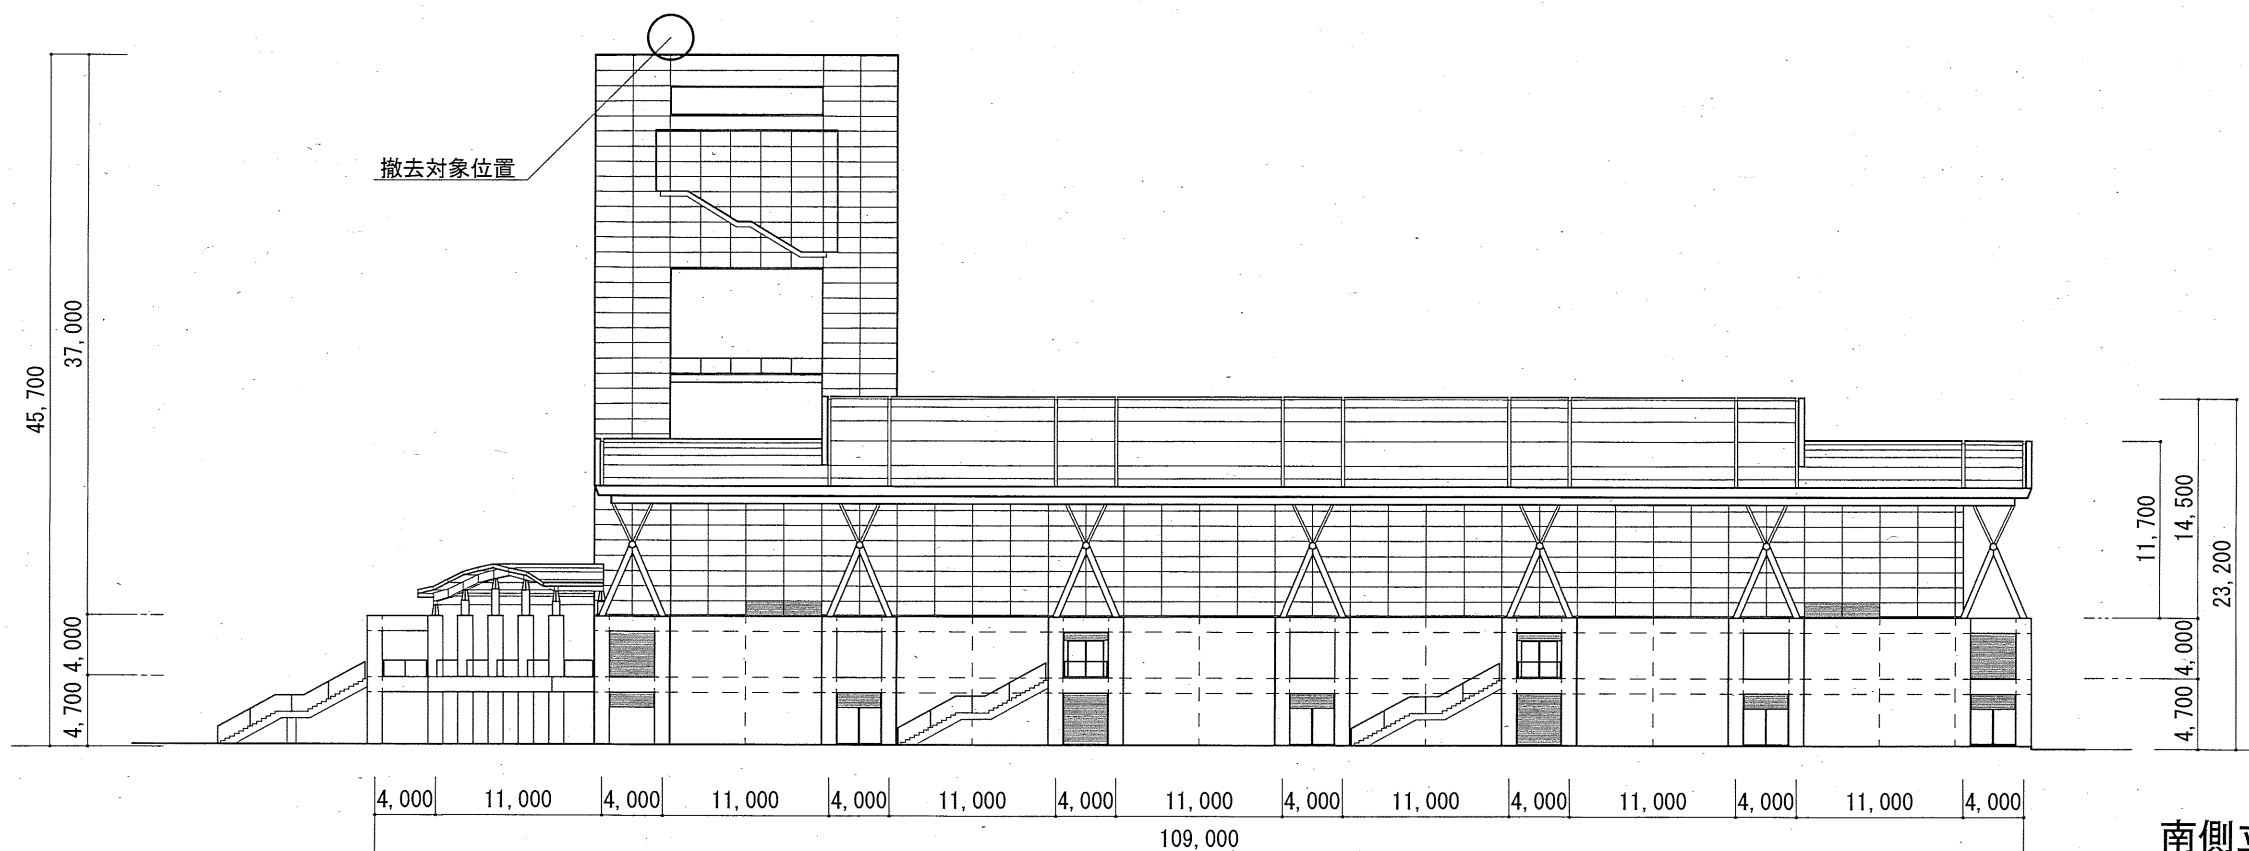



南側立面図

	工事名称	魚津テクノスポーツドーム展望台ゴンドラ撤去工事			図面名称	立面図			年月日	縮尺	図面番号	枚の内
					課長	係長	検図		R 3年 11月 日	S=1/500		
					設計	級建築士	登録第	号	製図	種別		
											No.	A-2



魚津市役所 都市計画課

魚津市釈迦堂一丁目10番1号

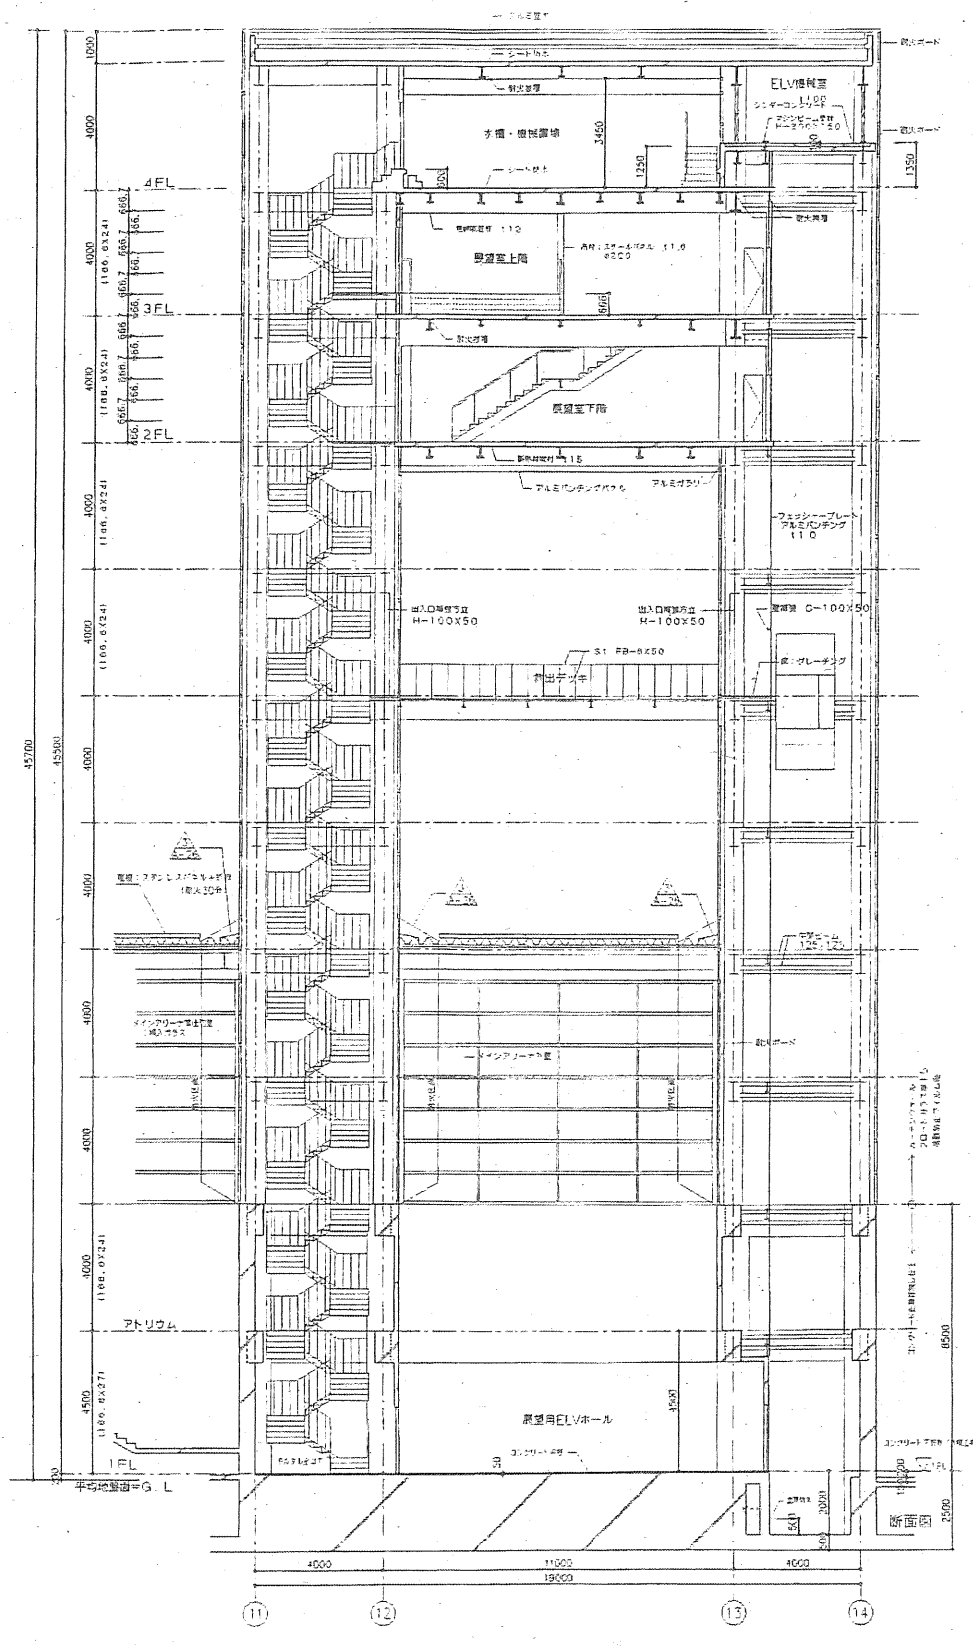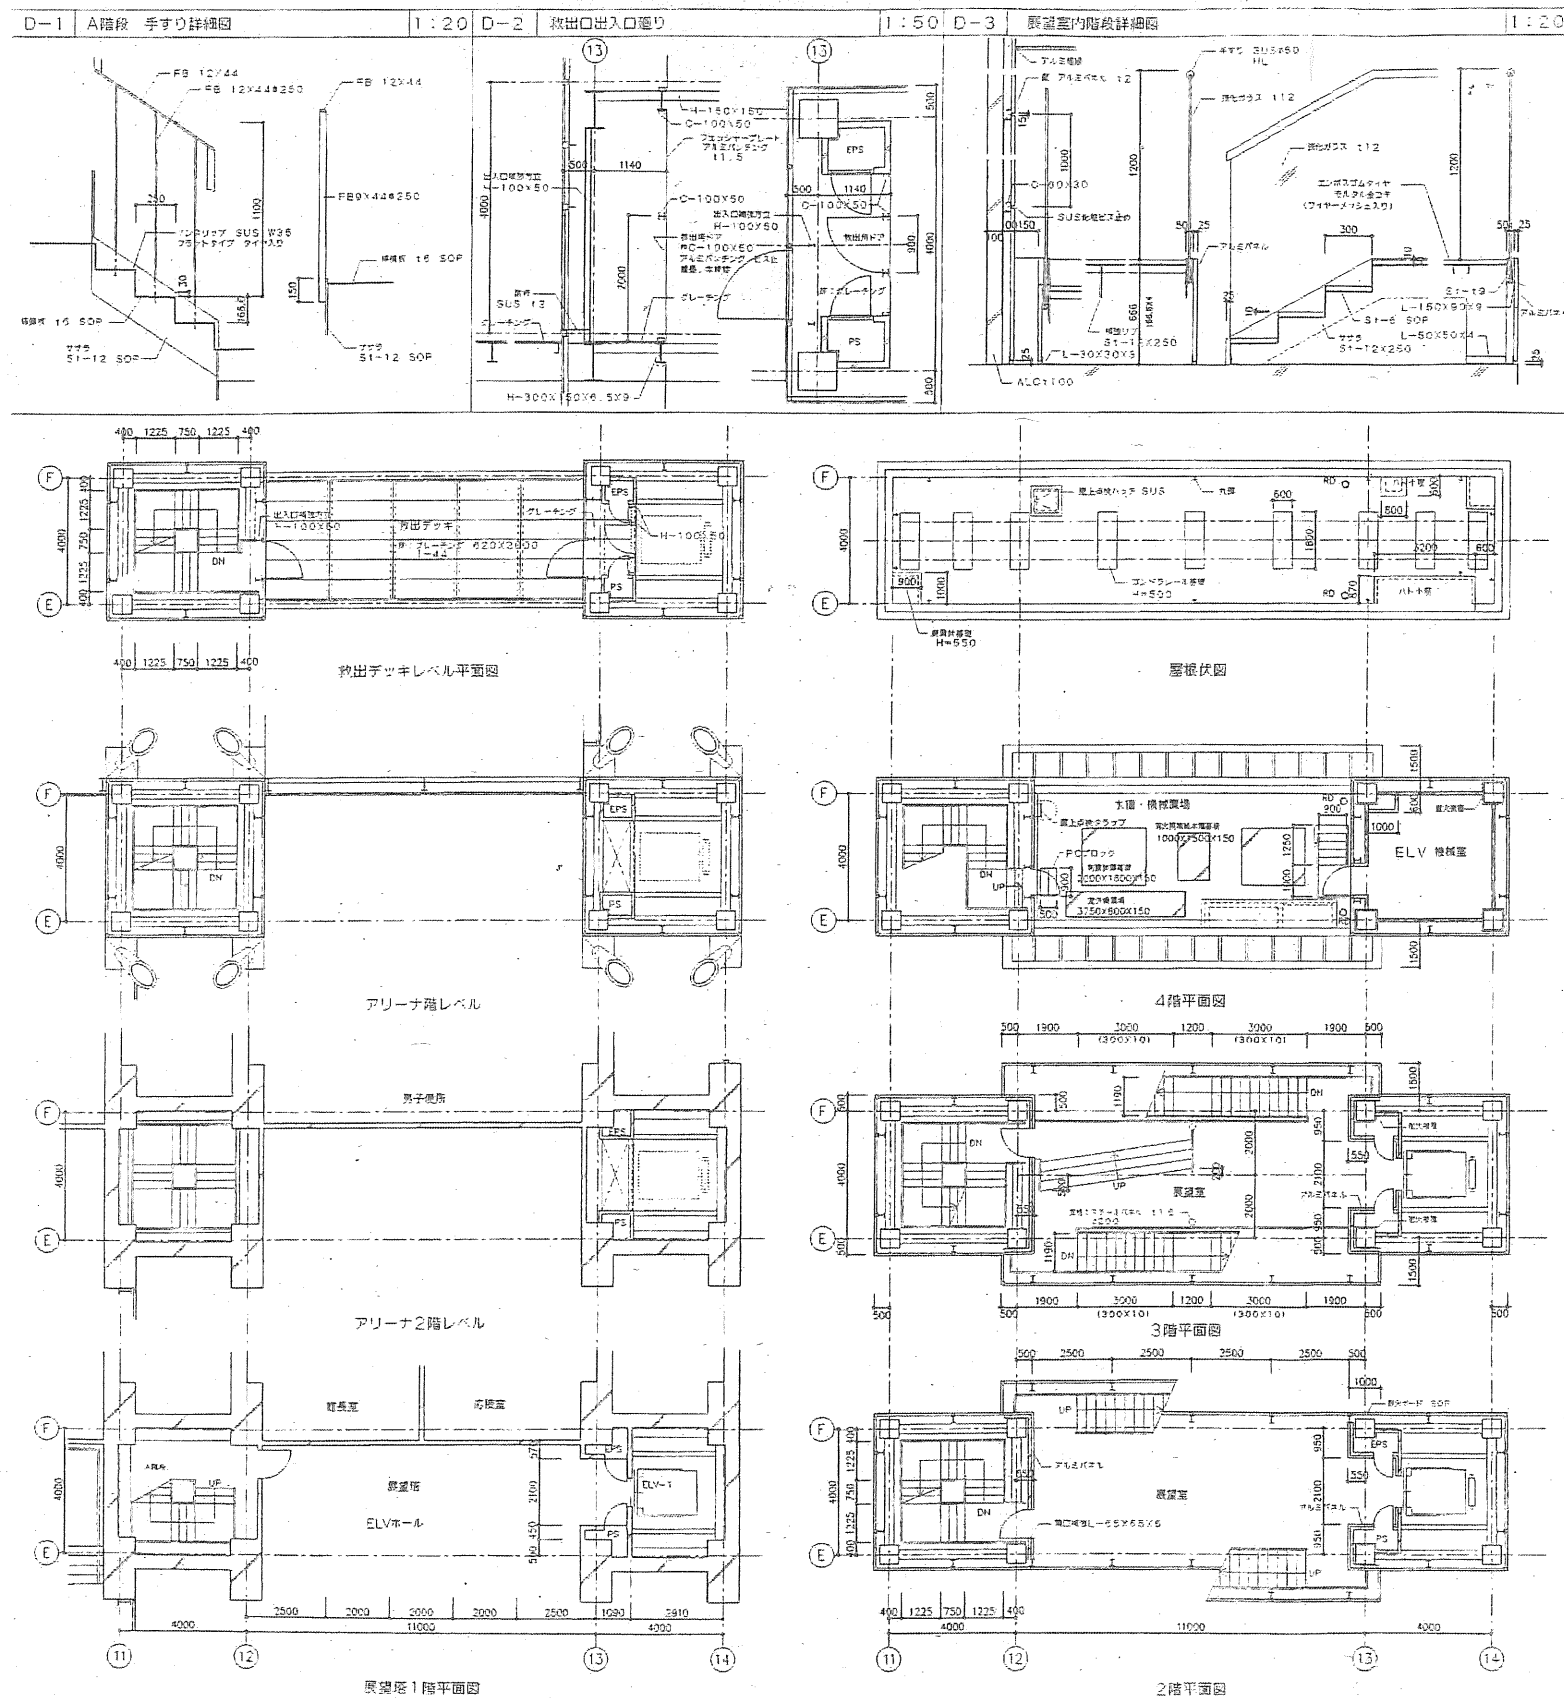


工事名称		図面名称		年月日	縮尺	図面番号	枚の内
魚津テクノスポーツドーム展望台ゴンドラ撤去工事		参考図 1		R 3年 11月 日	種別		
課長		係長		製図	No.	A-3	
設計		級建築士 登録第		号			



魚津市役所 都市計画課

魚津市釈迦堂一丁目10番1号

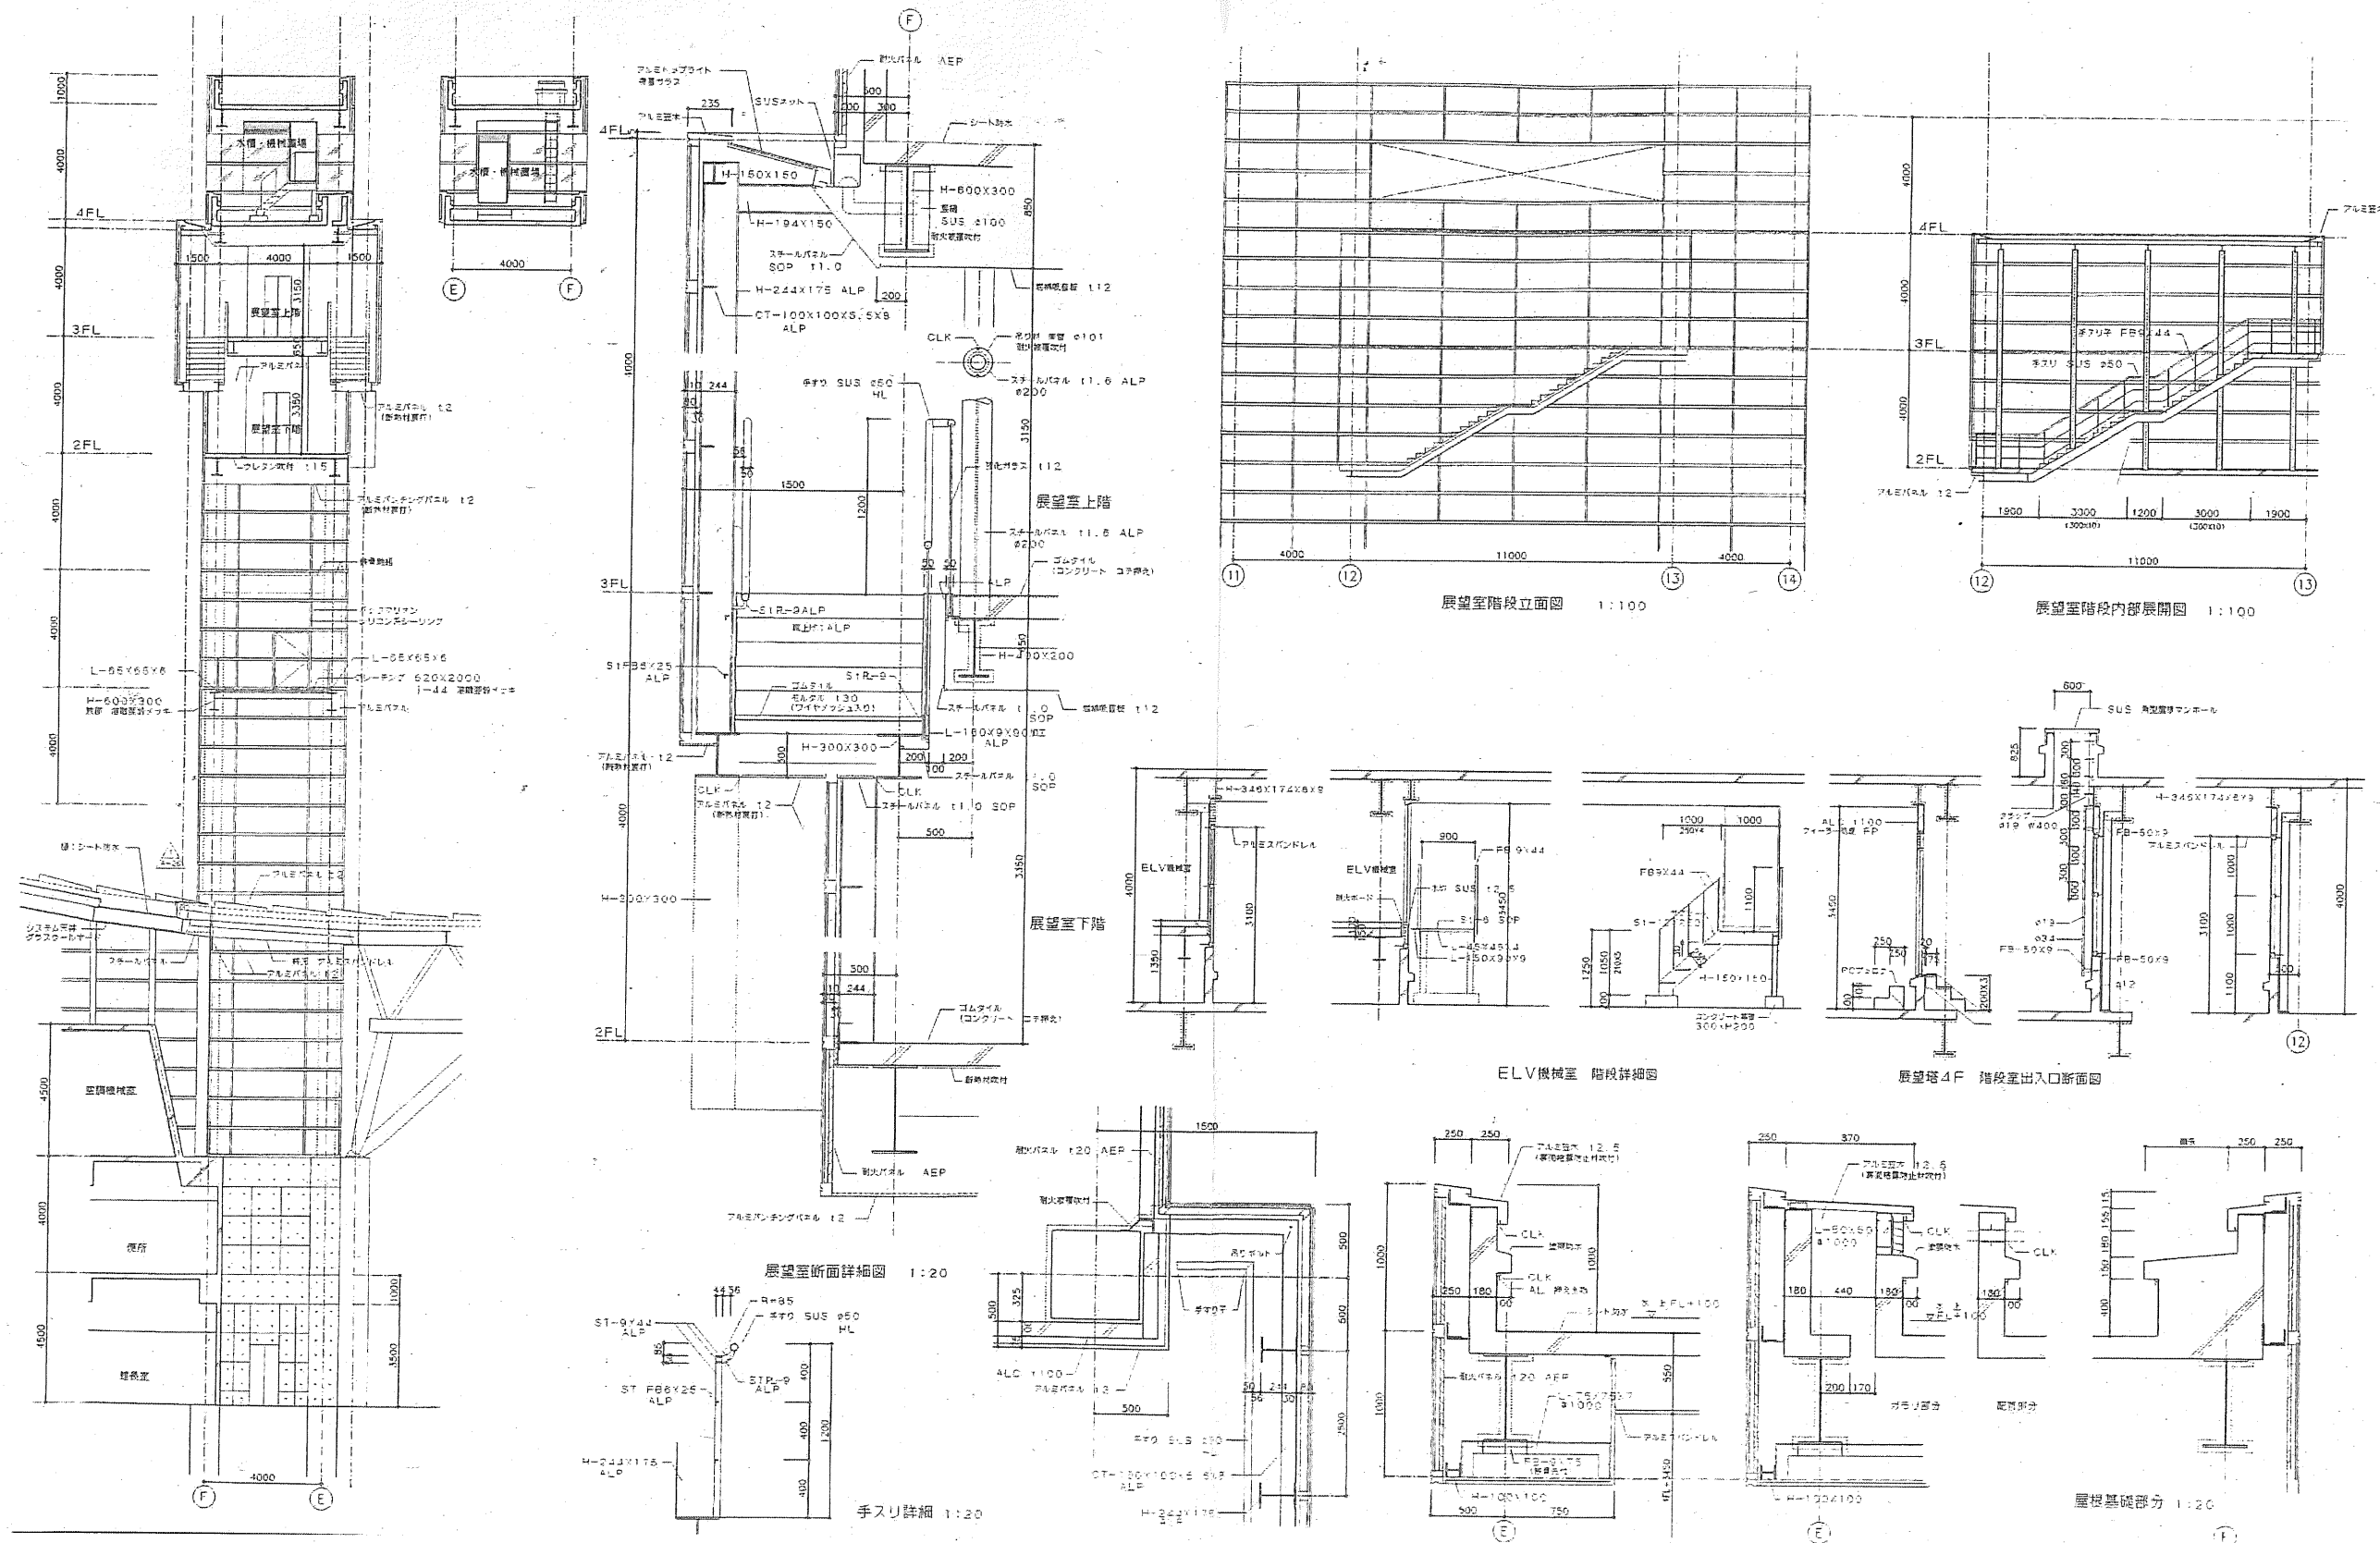

	工事名称		図面名称			年月日	縮尺	図面番号	枚の内
	魚津テクノスポーツドーム展望台 Gondola 撤去工事		参 考 図 2			R 3 年 11 月 日			
	課 長		係 長	検 図	製 図	種 別		No.	A-4
	設 計		級建築士	登録第	号				



魚 津 市 役 所 都 市 計 画 課

魚津市釈迦堂一丁目10番1号

