

↑ 無縁塔


第5ブロック

第6ブロック

宮津霊園第2ブロック各人別権利位置図

縮尺200分の1

← 便所

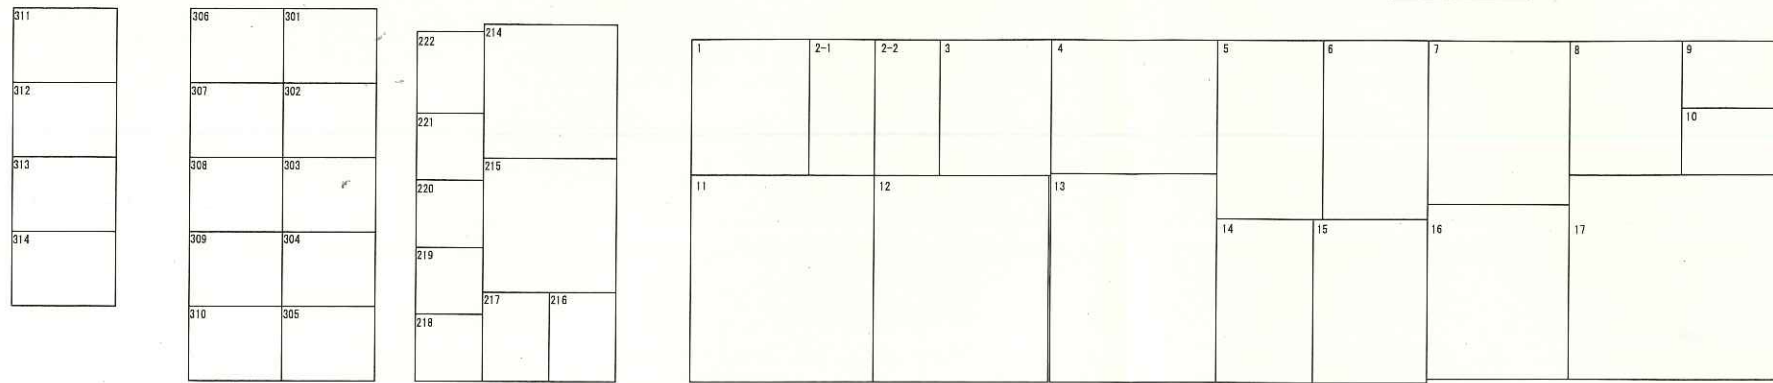


第3ブロック

水栓柱6

市道

園路


水栓柱2

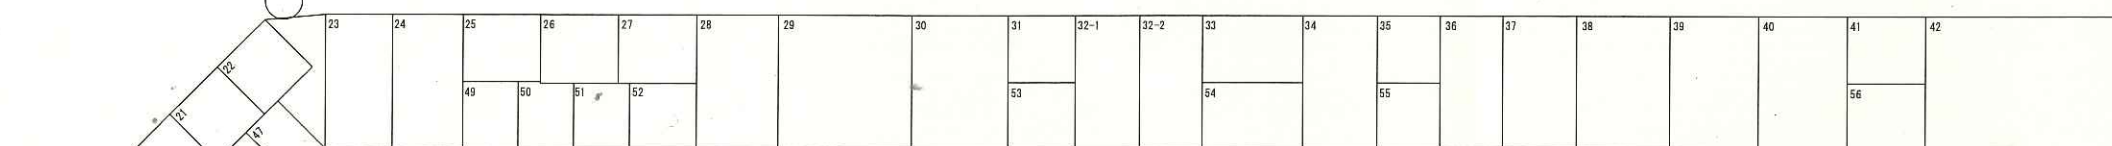

第3ブロック

募集区画⑧

76

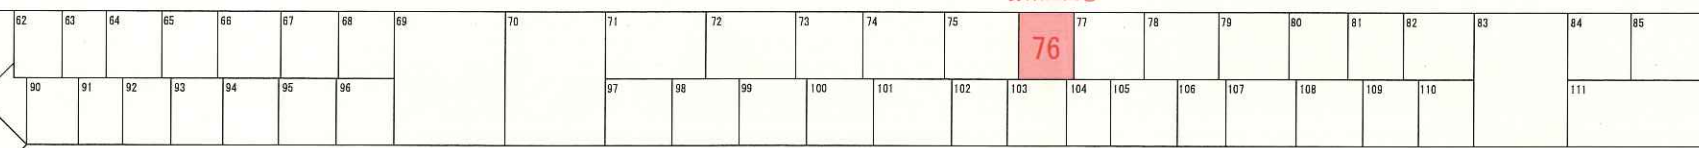

水栓柱4

↓ 旧：住吉村墓碑

第1ブロック

令和4年度

募集区画

No. 8

第2区画 第76号地

面積 2.70m² (幅 1.50m × 奥行 1.80m)

永代使用料 67,500円

管理料 1,140円

