


市道

募集区画⑬

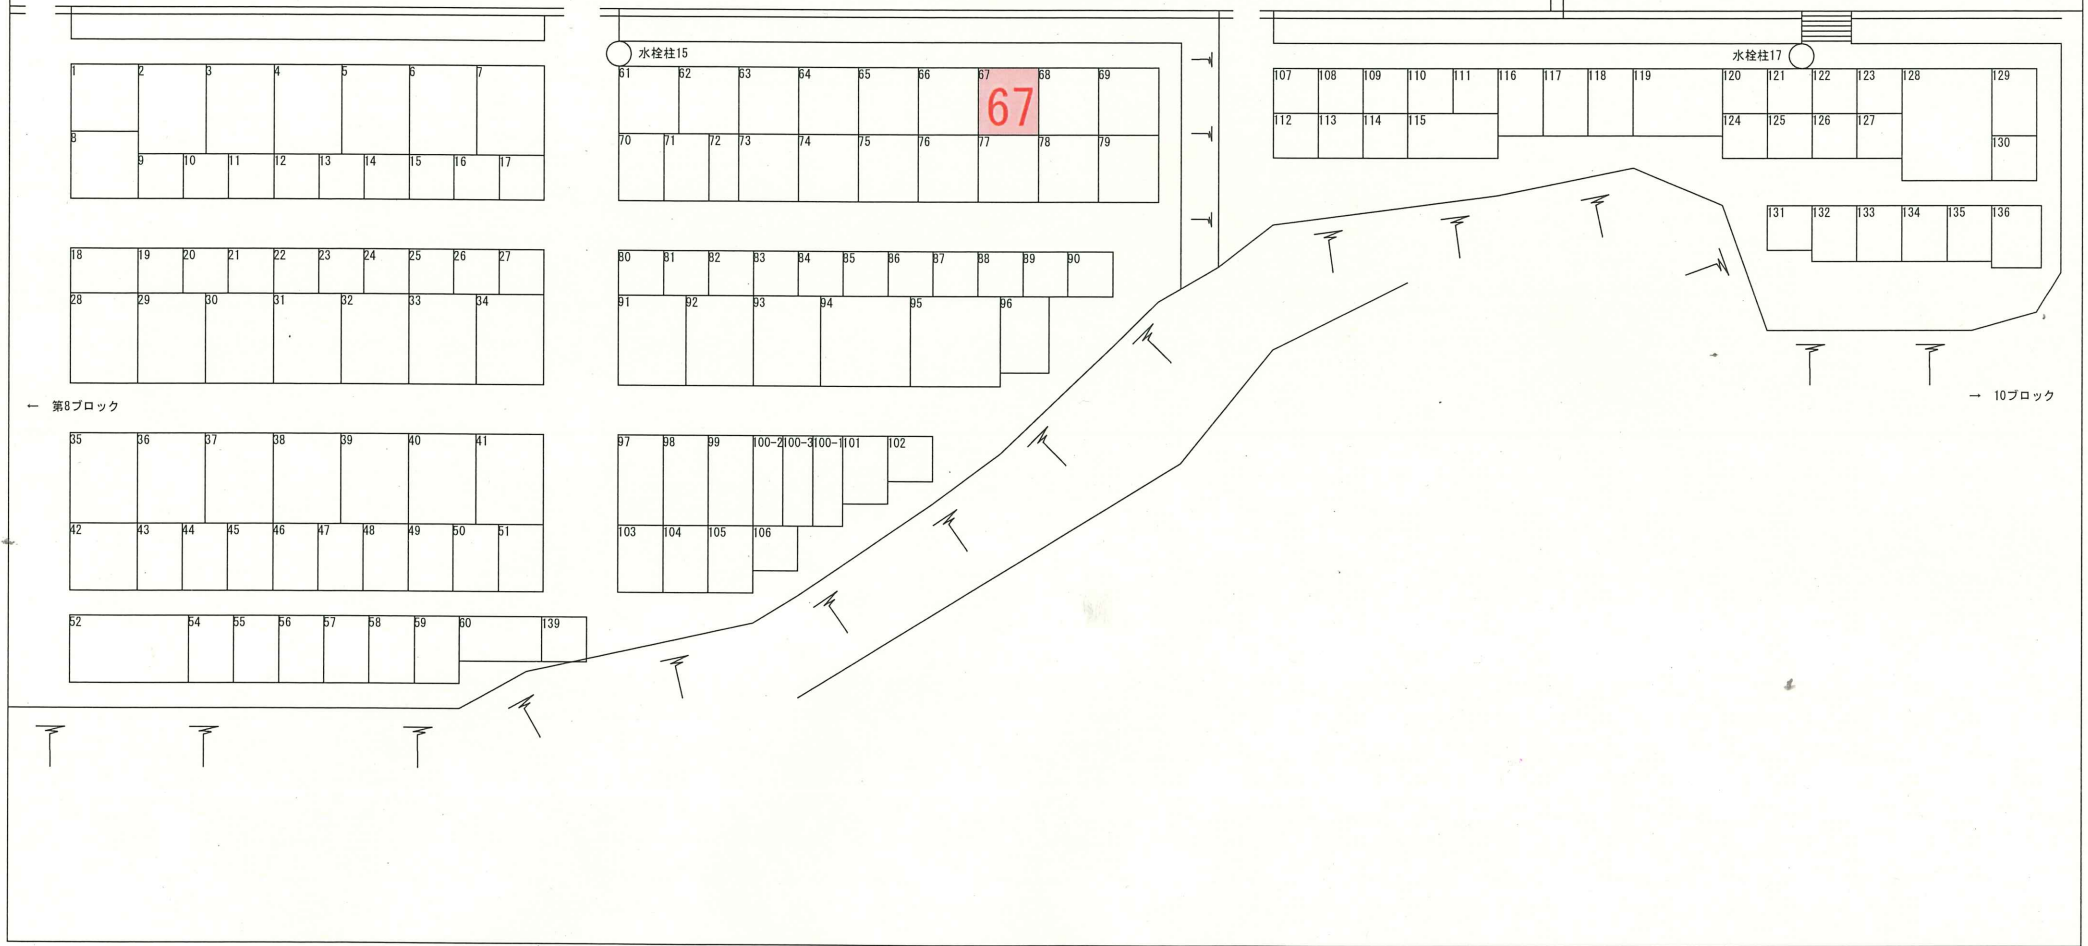

募集区画

No. 19

第9区画 第67号地

面積 6.48㎡ (幅 2.40m × 奥行 2.70m)

永代使用料 162,000円

管理料 2,660円

