
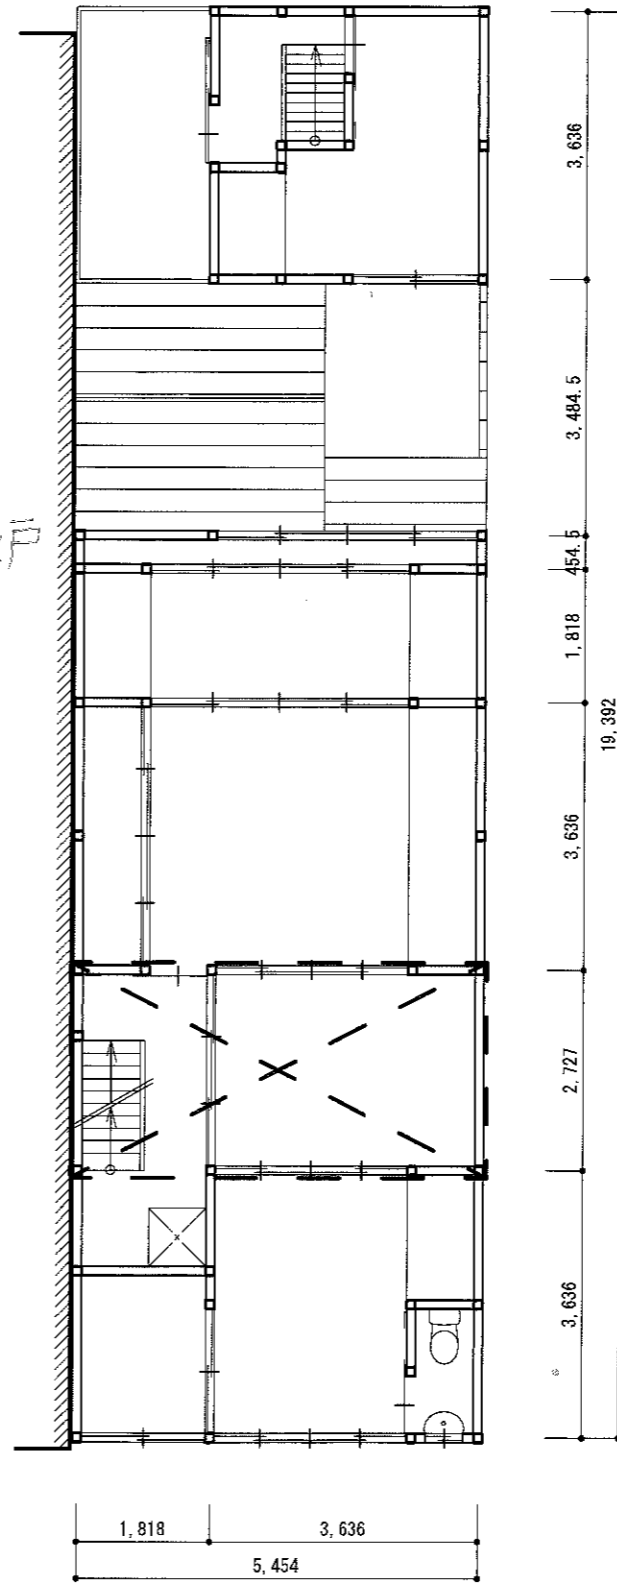


< 1階のイメージ >

< 2階のイメージ >

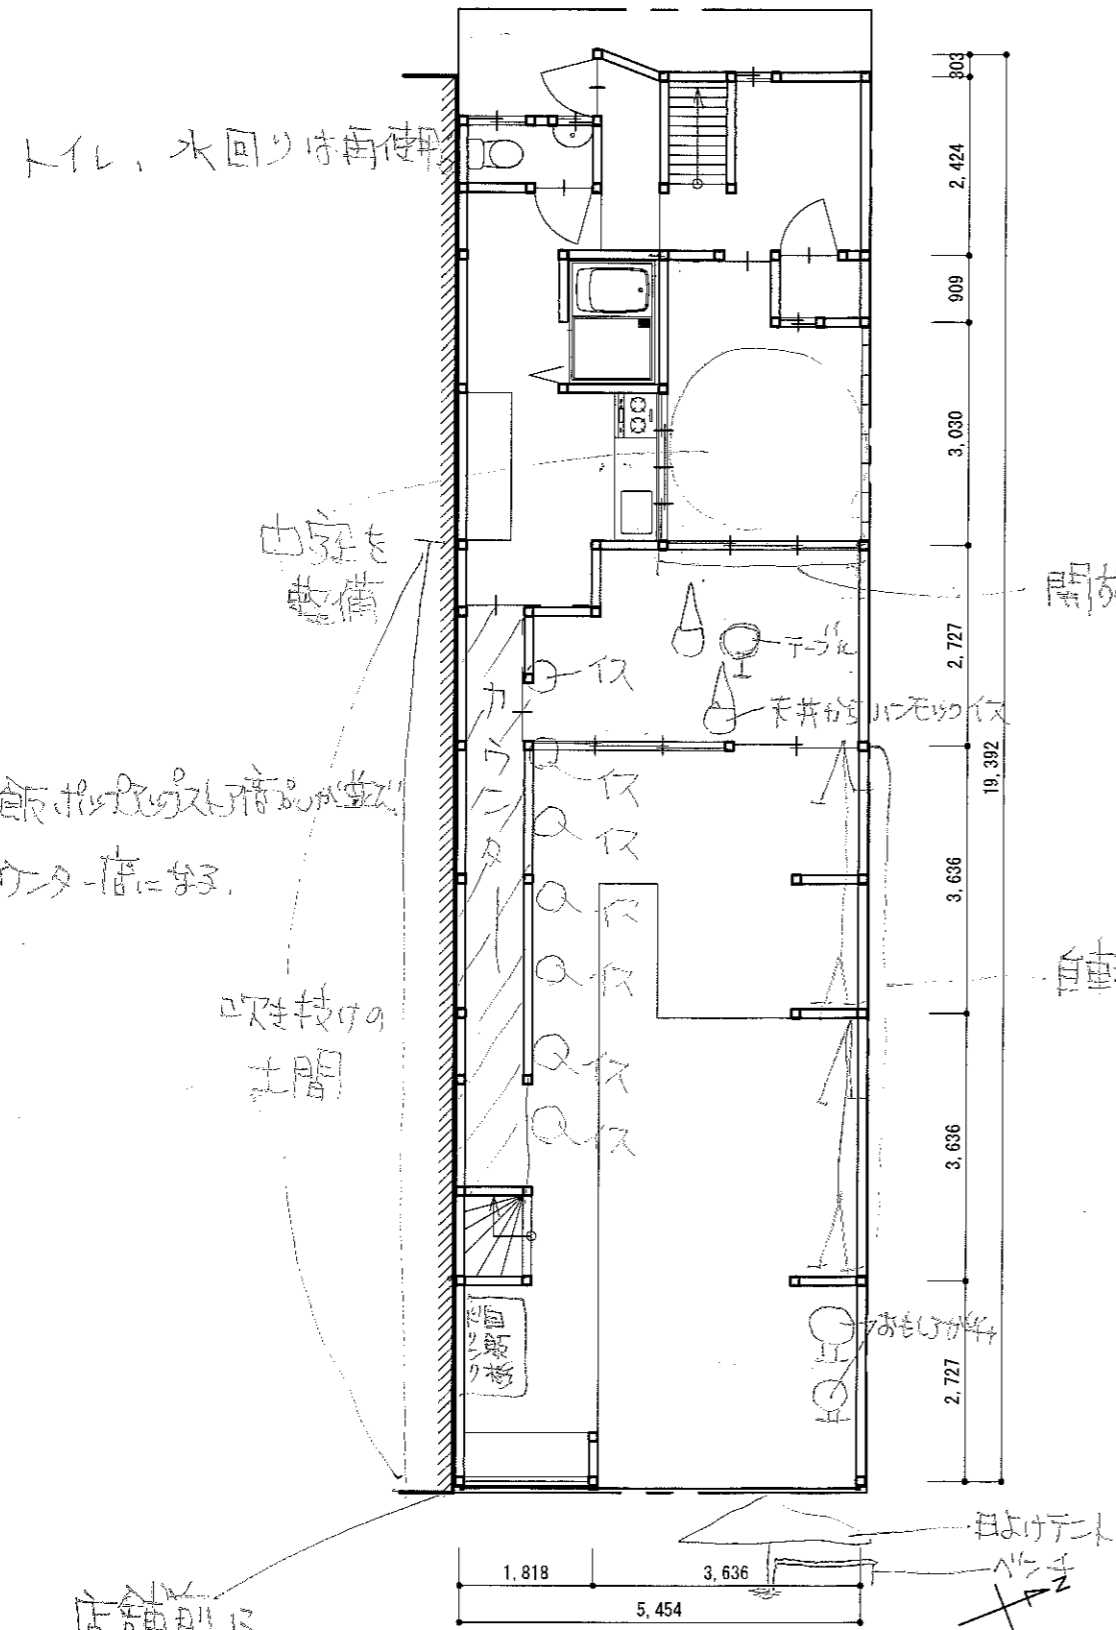

倉庫のように 2階部分は取り外して しまつて、中庭の手前まで広く土間の 空間にする。