
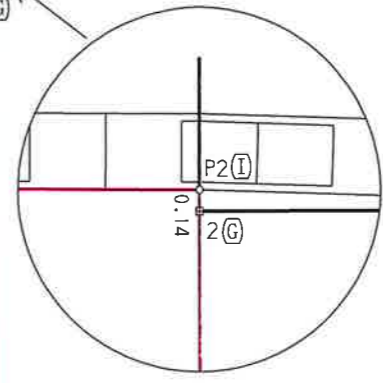


県道宇奈月・大沢野線

歩道

確定測量図 (1/2)
魚津市小川寺
1/200

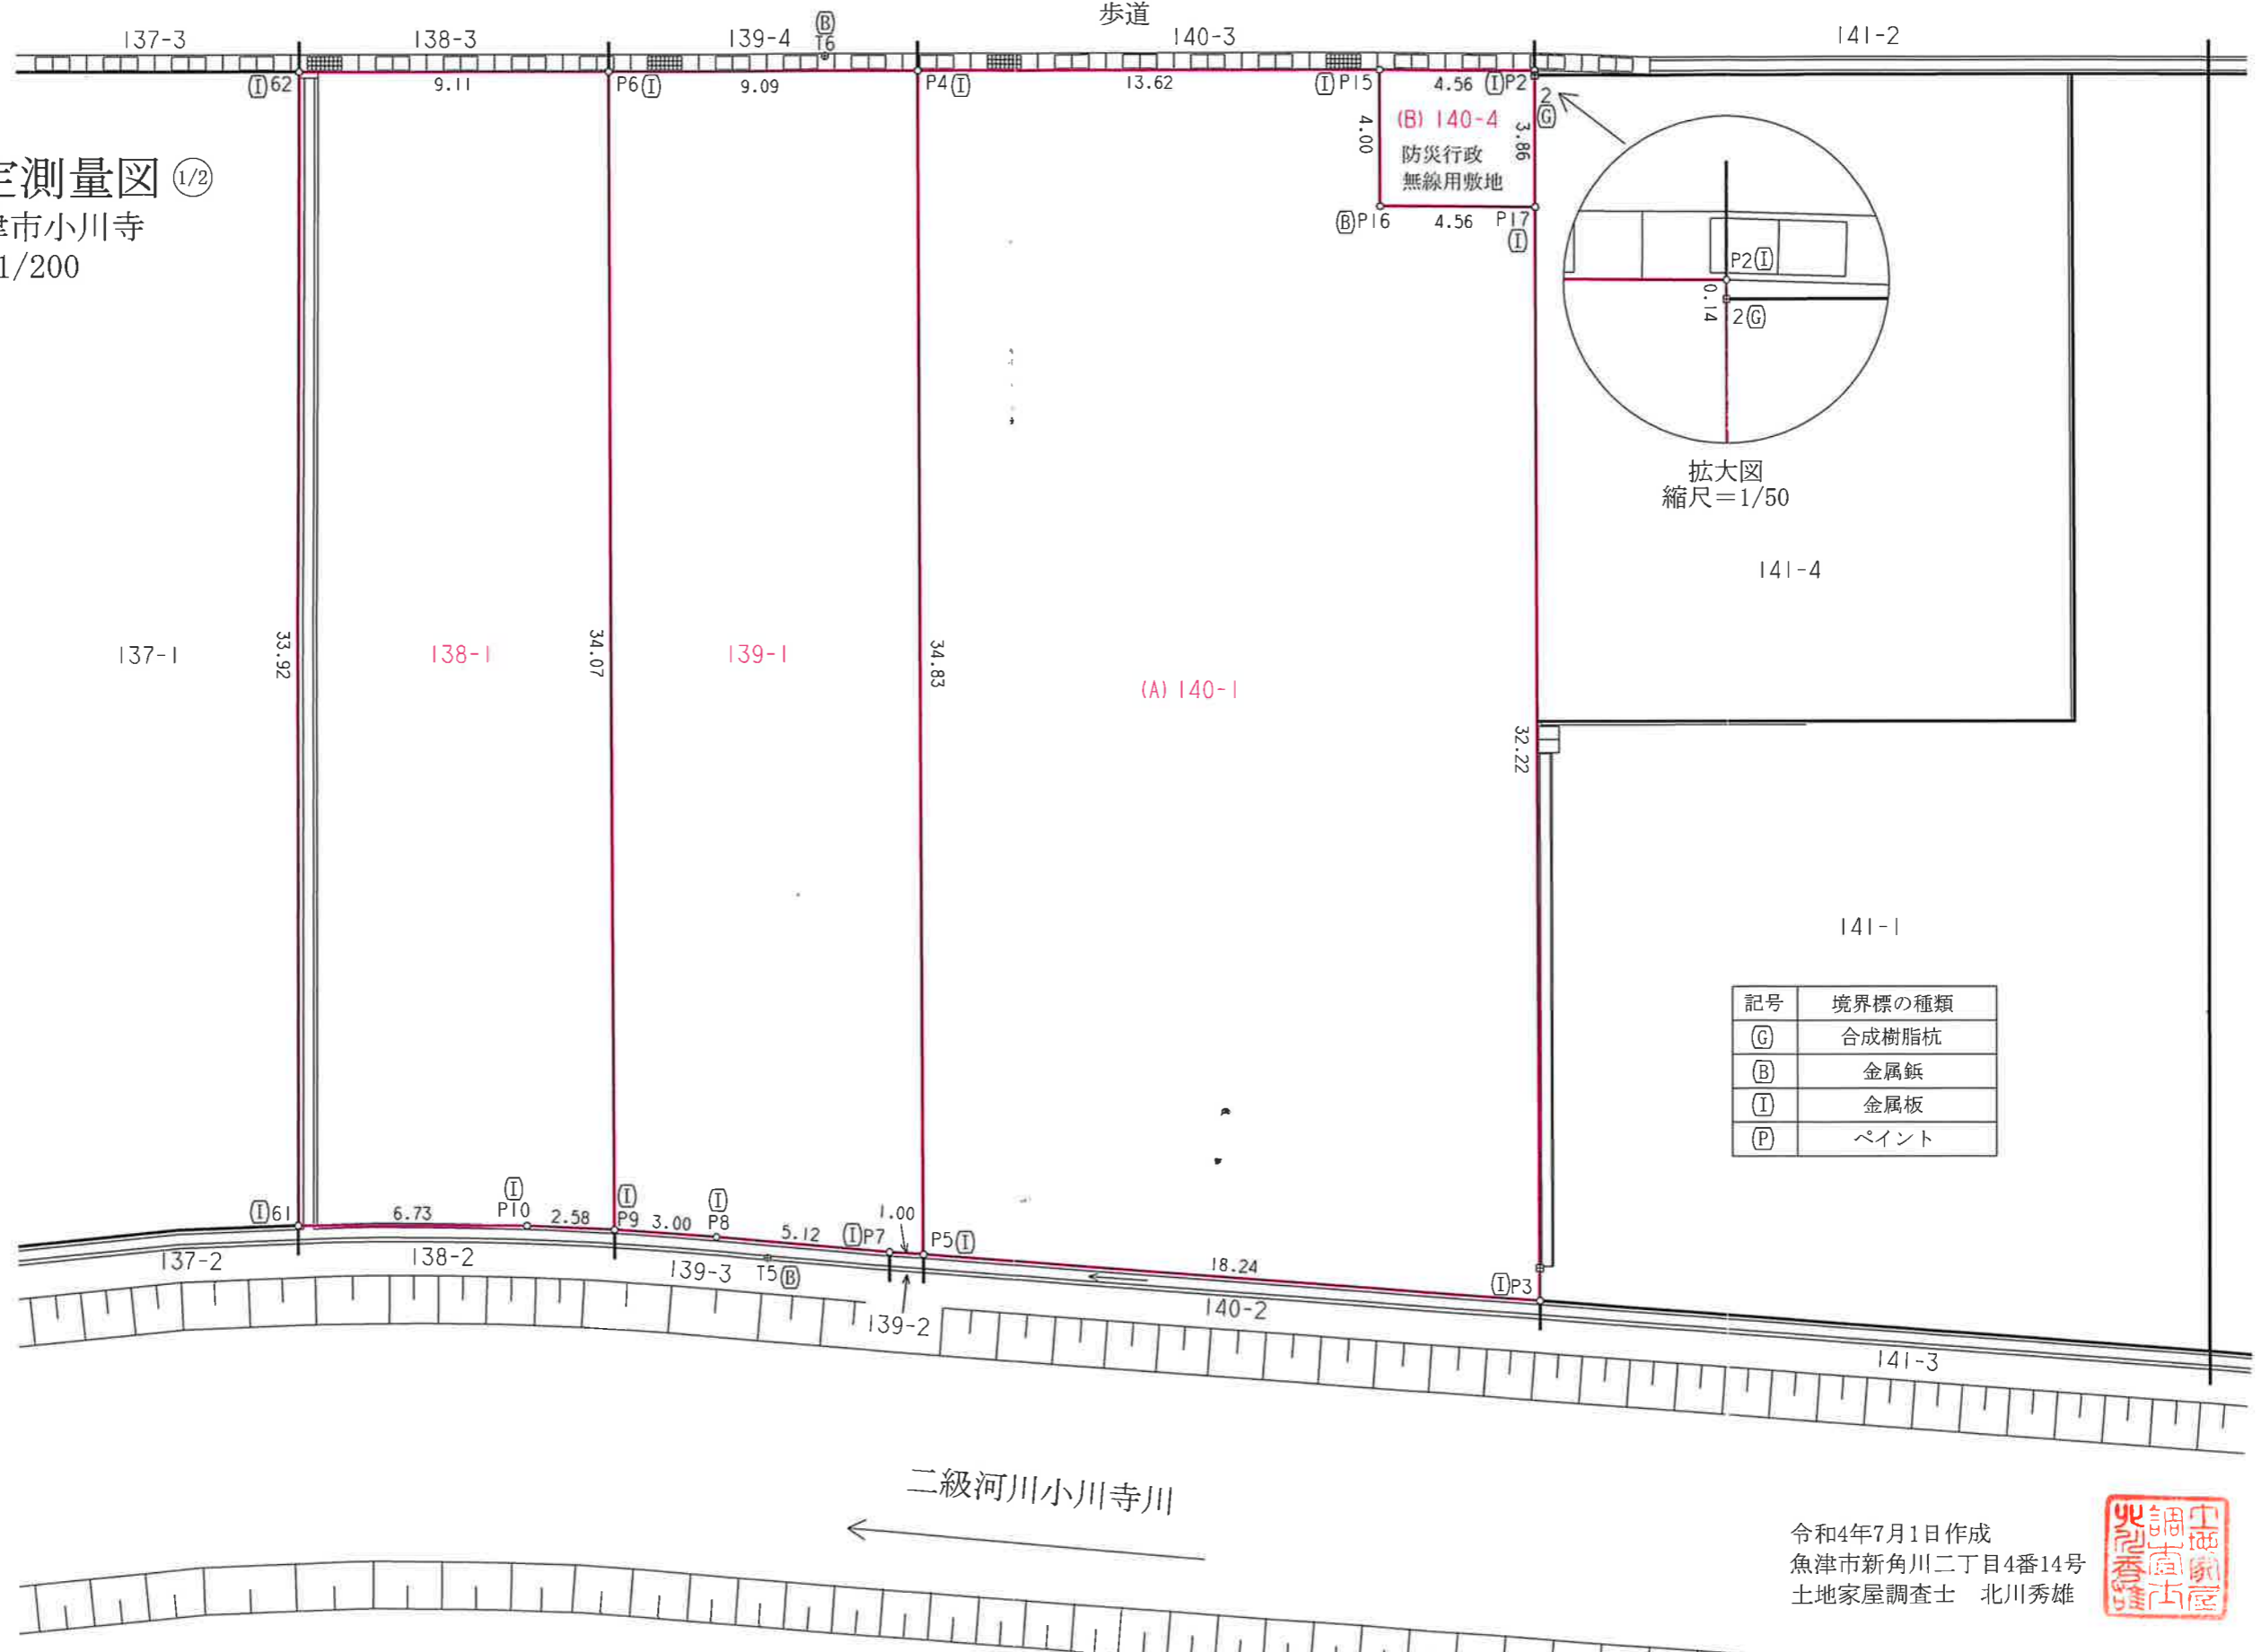

記号	境界標の種類
(G)	合成樹脂杭
(B)	金属板
(I)	金属板
(P)	ペイント

二級河川小川寺川

令和4年7月1日作成
魚津市新角川二丁目4番14号
土地家屋調査士 北川秀雄



確定測量図 ②/②
魚津市小川寺

座標求積表

地番	138-1		
測点	Xn	Yn	(Xn+1 - Xn-1)Yn
P9	979.717	968.904	21309.105672
P6	1003.640	993.166	30221.048214
62	1010.146	986.787	-16948.066725
61	986.465	962.489	-27429.974011
P10	981.647	967.188	-6526.584624
登記地積 297.57 m ²	倍面積	625.528526	
	面積	312.7642630	
	地積	312.76 m ²	

座標求積表

地番	139-1		
測点	Xn	Yn	(Xn+1 - Xn-1)Yn
P4	997.157	999.538	30923.706644
P6	1003.640	993.166	-17320.815040
P9	979.717	968.904	-25400.787264
P8	977.424	970.843	-6071.652122
P7	973.463	974.088	-4599.643536
P5	972.702	974.736	23095.394784
登記地積 300.87 m ²	倍面積	626.203466	
	面積	313.1017330	
	地積	313.10 m ²	

座標求積表

地番	(A) 140-1		
測点	Xn	Yn	(Xn+1 - Xn-1)Yn
P4	997.157	999.538	-14722.195202
P5	972.702	974.736	-37460.079216
P3	958.726	986.458	8531.875242
P17	981.351	1009.403	26140.509491
P16	984.623	1006.227	6117.860160
P15	987.431	1009.075	12647.746050
	倍面積	1255.716525	
	面積	627.8582625	
	地積	627.85 m ²	

地番	(B) 140-4		
測点	Xn	Yn	(Xn+1 - Xn-1)Yn
P15	987.431	1009.075	468.210800
P16	984.623	1006.227	-6117.860160
P17	981.351	1009.403	-568.293889
2	984.060	1012.151	2842.120008
P2	984.159	1012.252	3412.301492
	倍面積	36.478251	
	面積	18.2391255	
	地積	18.23 m ²	

(登記地積 634.97 m²) 合計 646.0973880

令和4年7月1日作成
魚津市新角川二丁目4番14号
土地家屋調査士 北川秀雄

