


測量図

781

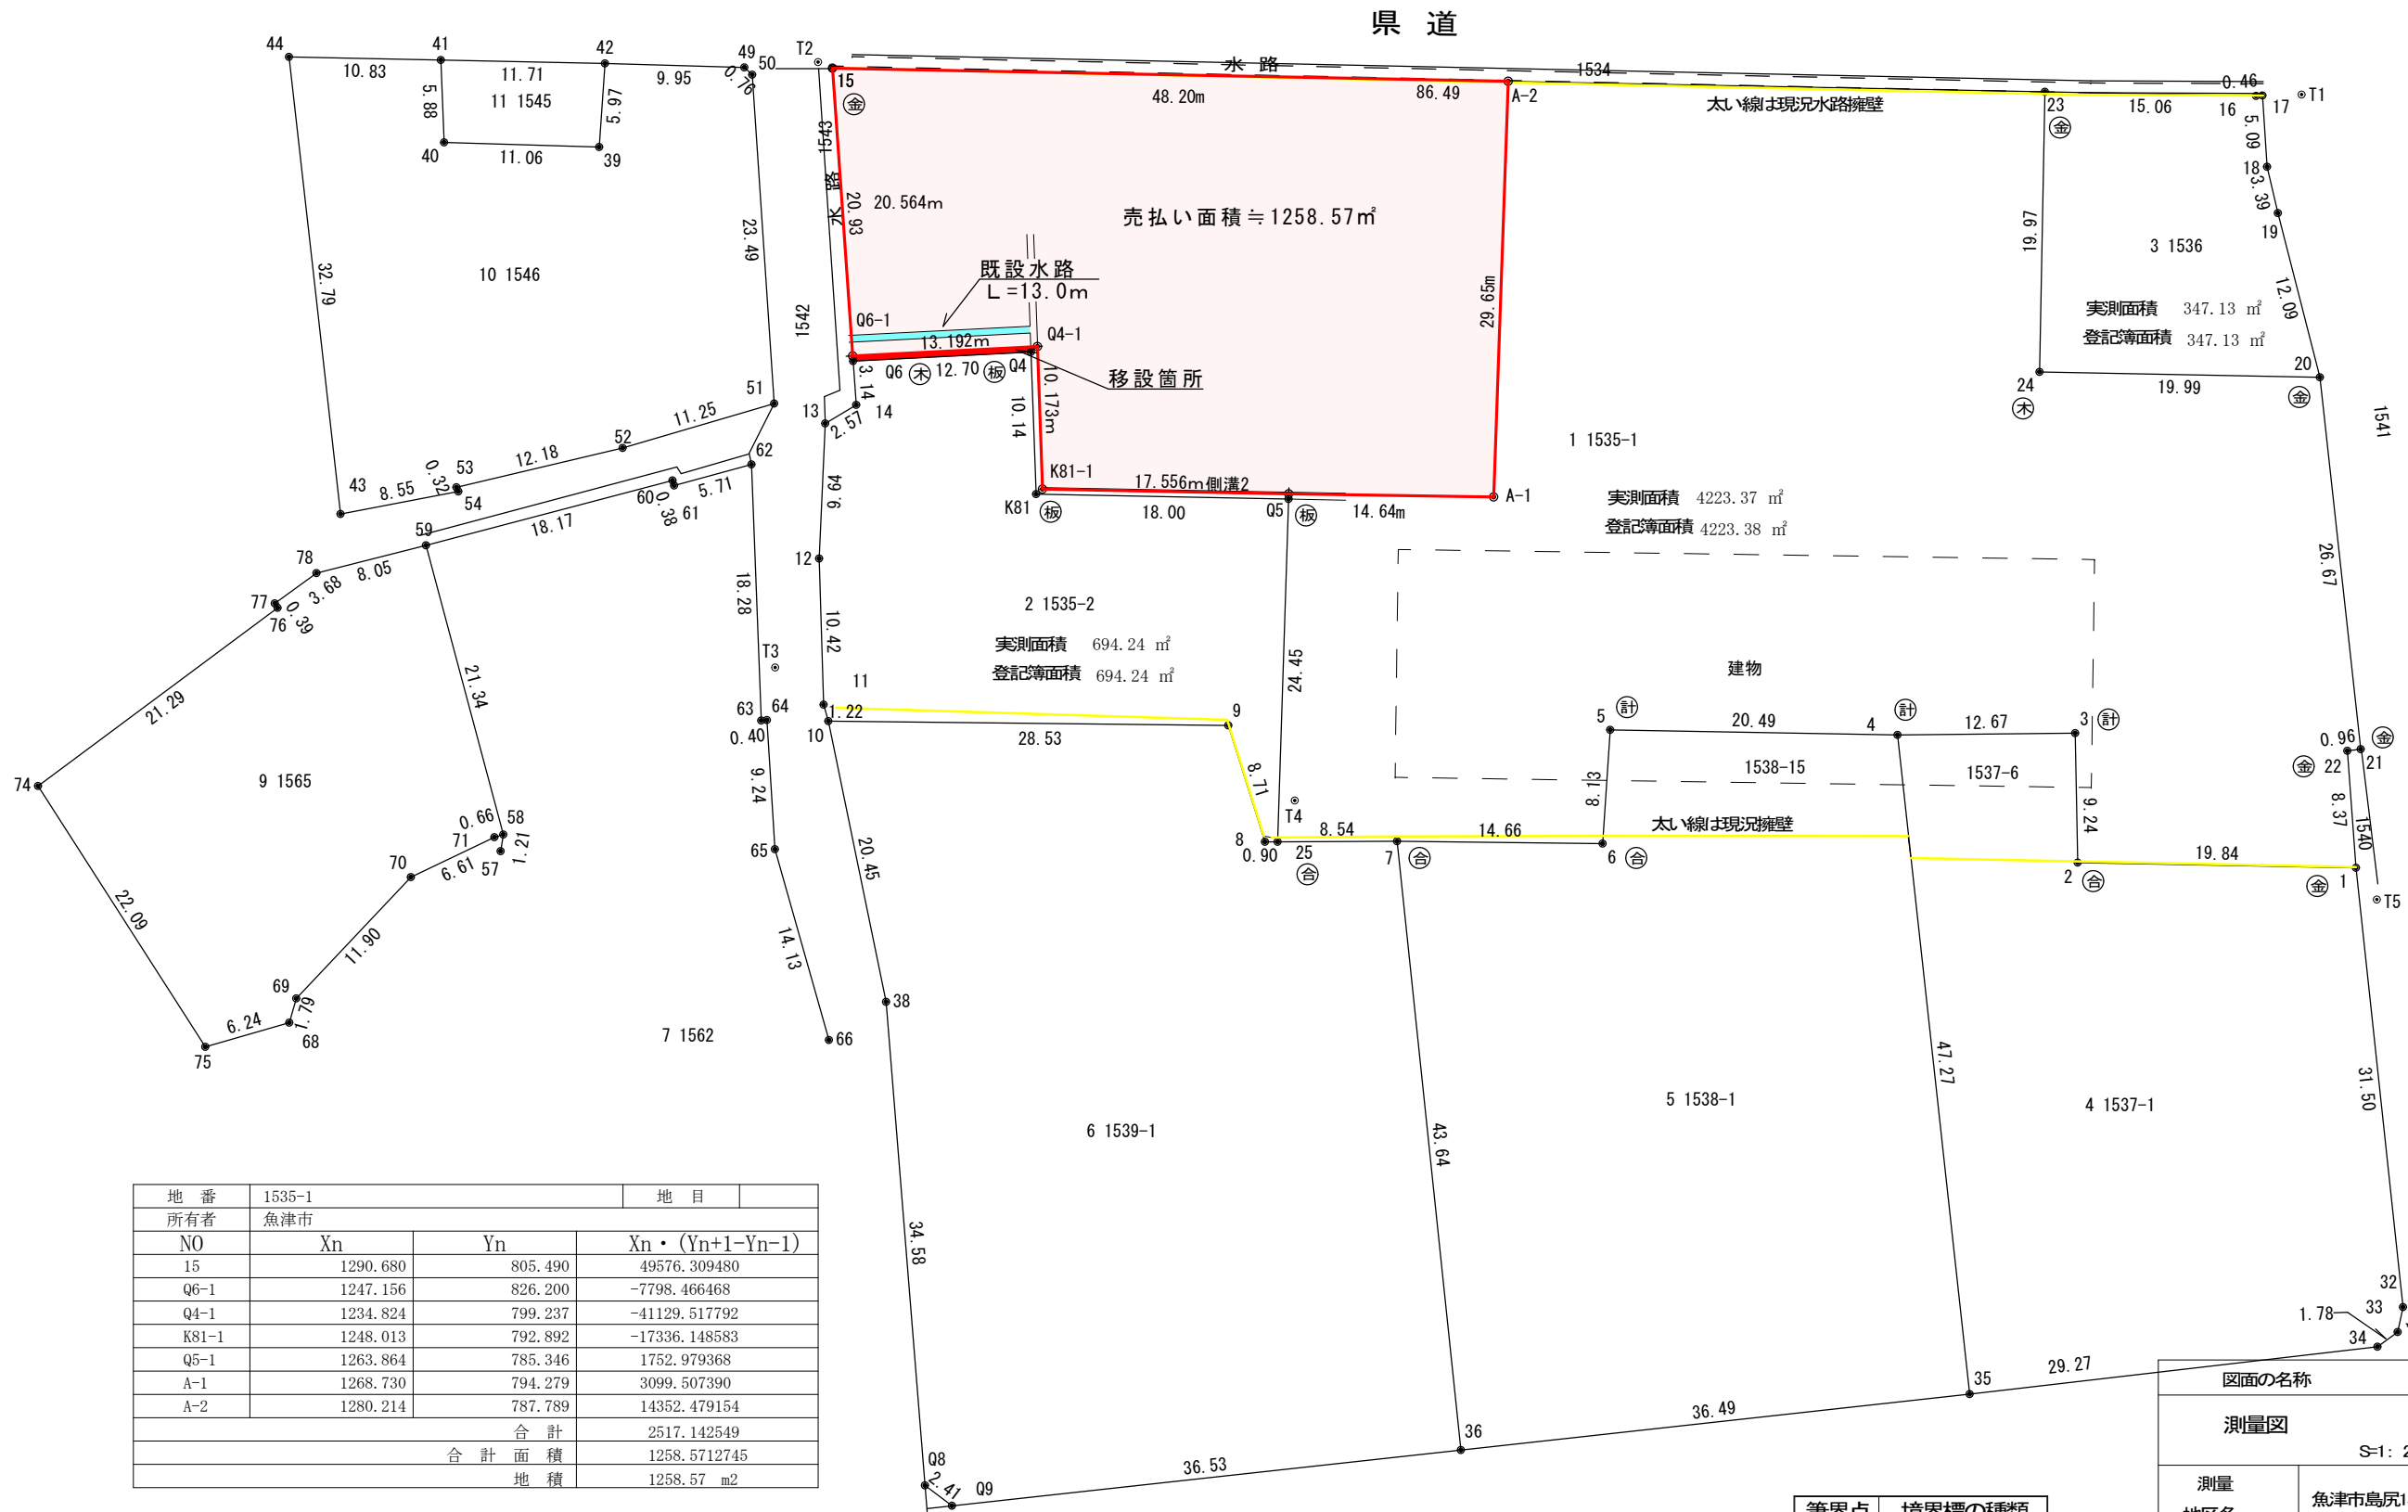

地番	1535-1		地目
所有者	魚津市		
NO	X _n	Y _n	X _n · (Y _{n+1} - Y _{n-1})
15	1290.680	805.490	49576.309480
Q6-1	1247.156	826.200	-7798.466468
Q4-1	1234.824	799.237	-41129.517792
K81-1	1248.013	792.892	-17336.148583
Q5-1	1263.864	785.346	1752.979368
A-1	1268.730	794.279	3099.507390
A-2	1280.214	787.789	14352.479154
		合計	2517.142549
		合計面積	1258.5712745
		地積	1258.57 m ²

*注記 3, 4, 5の筆界点は、建物内部の為 計算点として確認を受け求積している
 法務局備え付け地積測量図(1535-2)は、(1535)土地改良成果に整合していません
 現況を元にした図面より机上分割されていると推定される図面であり、
 今後(1535-1)を分筆登記する際には1535-2の地積測量図を更正する必要があると思われる。

筆界点	境界標の種類
板	金属板
金	金属 鋳
木	木杭
合	合成樹脂杭
計	計算点

図面の名称		図番号	
測量図		1	
S=1: 250			
測量地区名	魚津市島尻1535-1		
照査	調査	測量	設計
澤泉登記測量行政事務所			R4年12月1日

富山県魚津市中央通り2丁目7番10号
 TEL (0765) 22-0280
 FAX (0765) 22-8891