


メモリアルパークうおづ（宮津霊園）

↑ 第2区画

第1区画 位置図 縮尺100分の1

募集番号 1

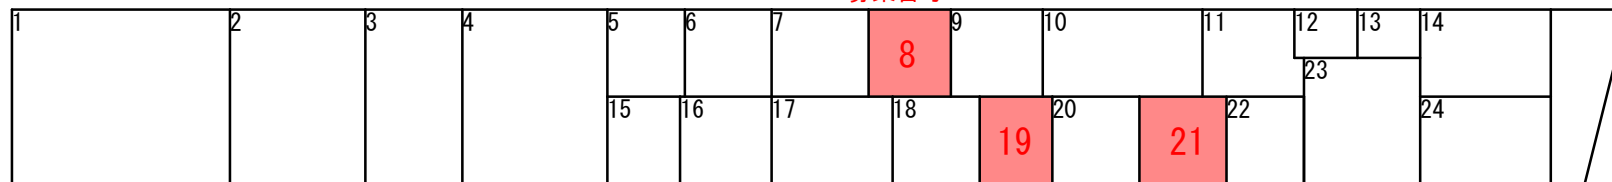


募集番号 2


募集番号 3

募集番号 4


募集番号 5

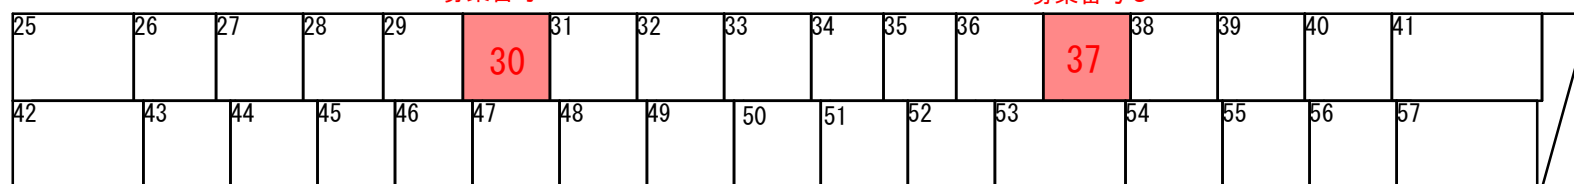

水栓柱1

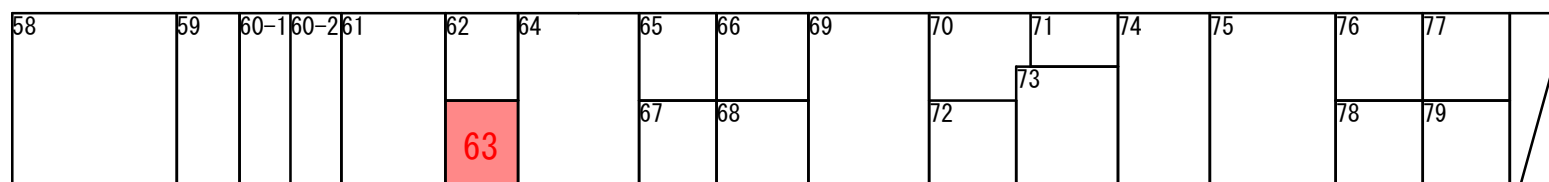

募集番号 6

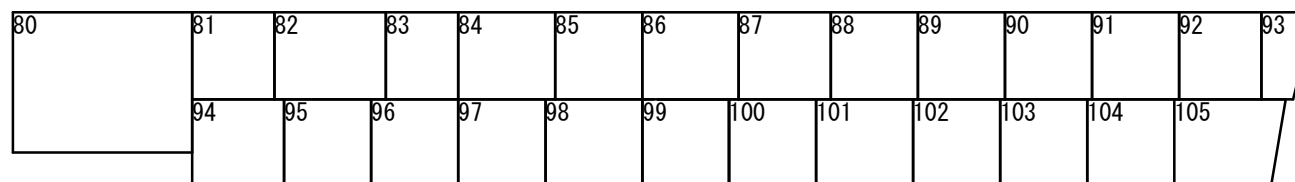

↓ 公園

募集区画


No. 1

第1区画 第8号地

面積 3.24m² (幅 1.80m × 奥行 1.80m)

永代使用料 81,000円

管理料 1,520円

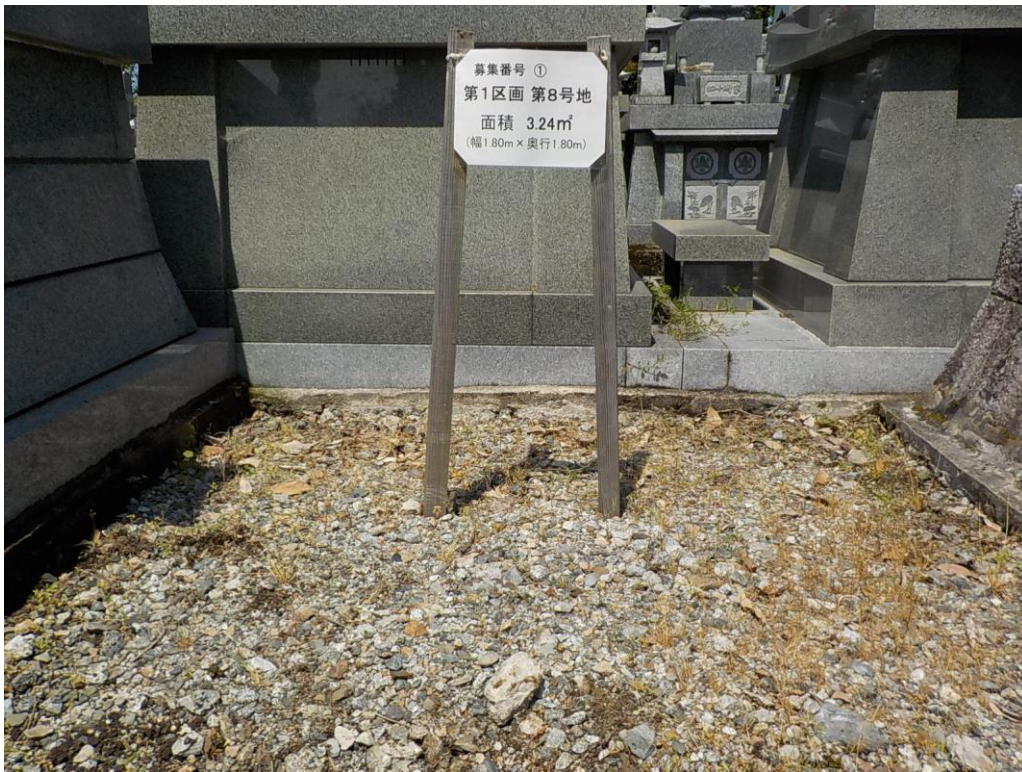

募集区画

No. 2

第1区画 第19号地

面積 2.70㎡ (幅 1.50m × 奥行 1.80m)

永代使用料 67,500円

管理料 1,140円



募集区画

No. 3

第1区画 第21号地

面積 3.15m² (幅 1.80m × 奥行 1.75m)

永代使用料 78,750円

管理料 1,520円



募集区画


No. 4

第1区画 第30号地

面積 3.06㎡ (幅 1.70m × 奥行 1.80m)

永代使用料 76,500円

管理料 1,520円

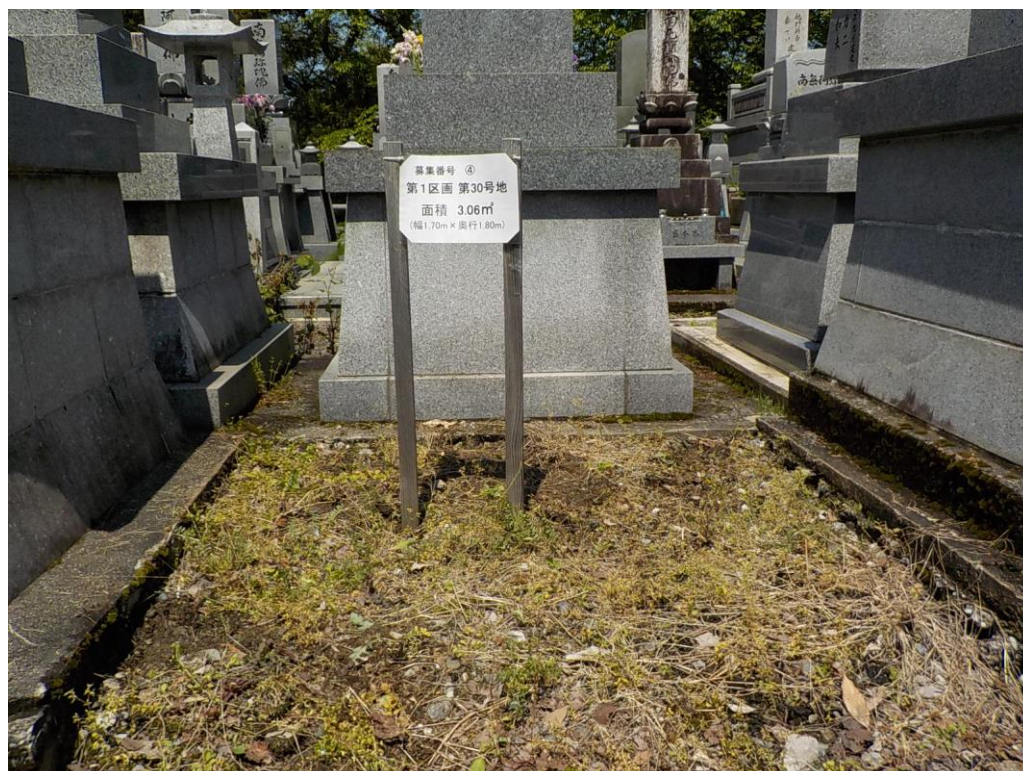

募集区画

No. 5

第1区画 第37号地

面積 3.24 m² (幅 1.80m × 奥行 1.80m)

永代使用料 81,000円

管理料 1,520円



募集区画

No. 6

第1区画 第63号地

面積 2.40m² (幅 1.50m × 奥行 1.60m)

永代使用料 60,000円

管理料 1,140円

