

駐車場

メモリアルパークうおづ（宮津霊園）

第4区画 位置図

縮尺100分の1

管理室(プレハブ)

第7区画

市道

第5区画

募集番号14


水栓柱8

水栓柱7

無
縁
佛
塔

第2区画

← 便所

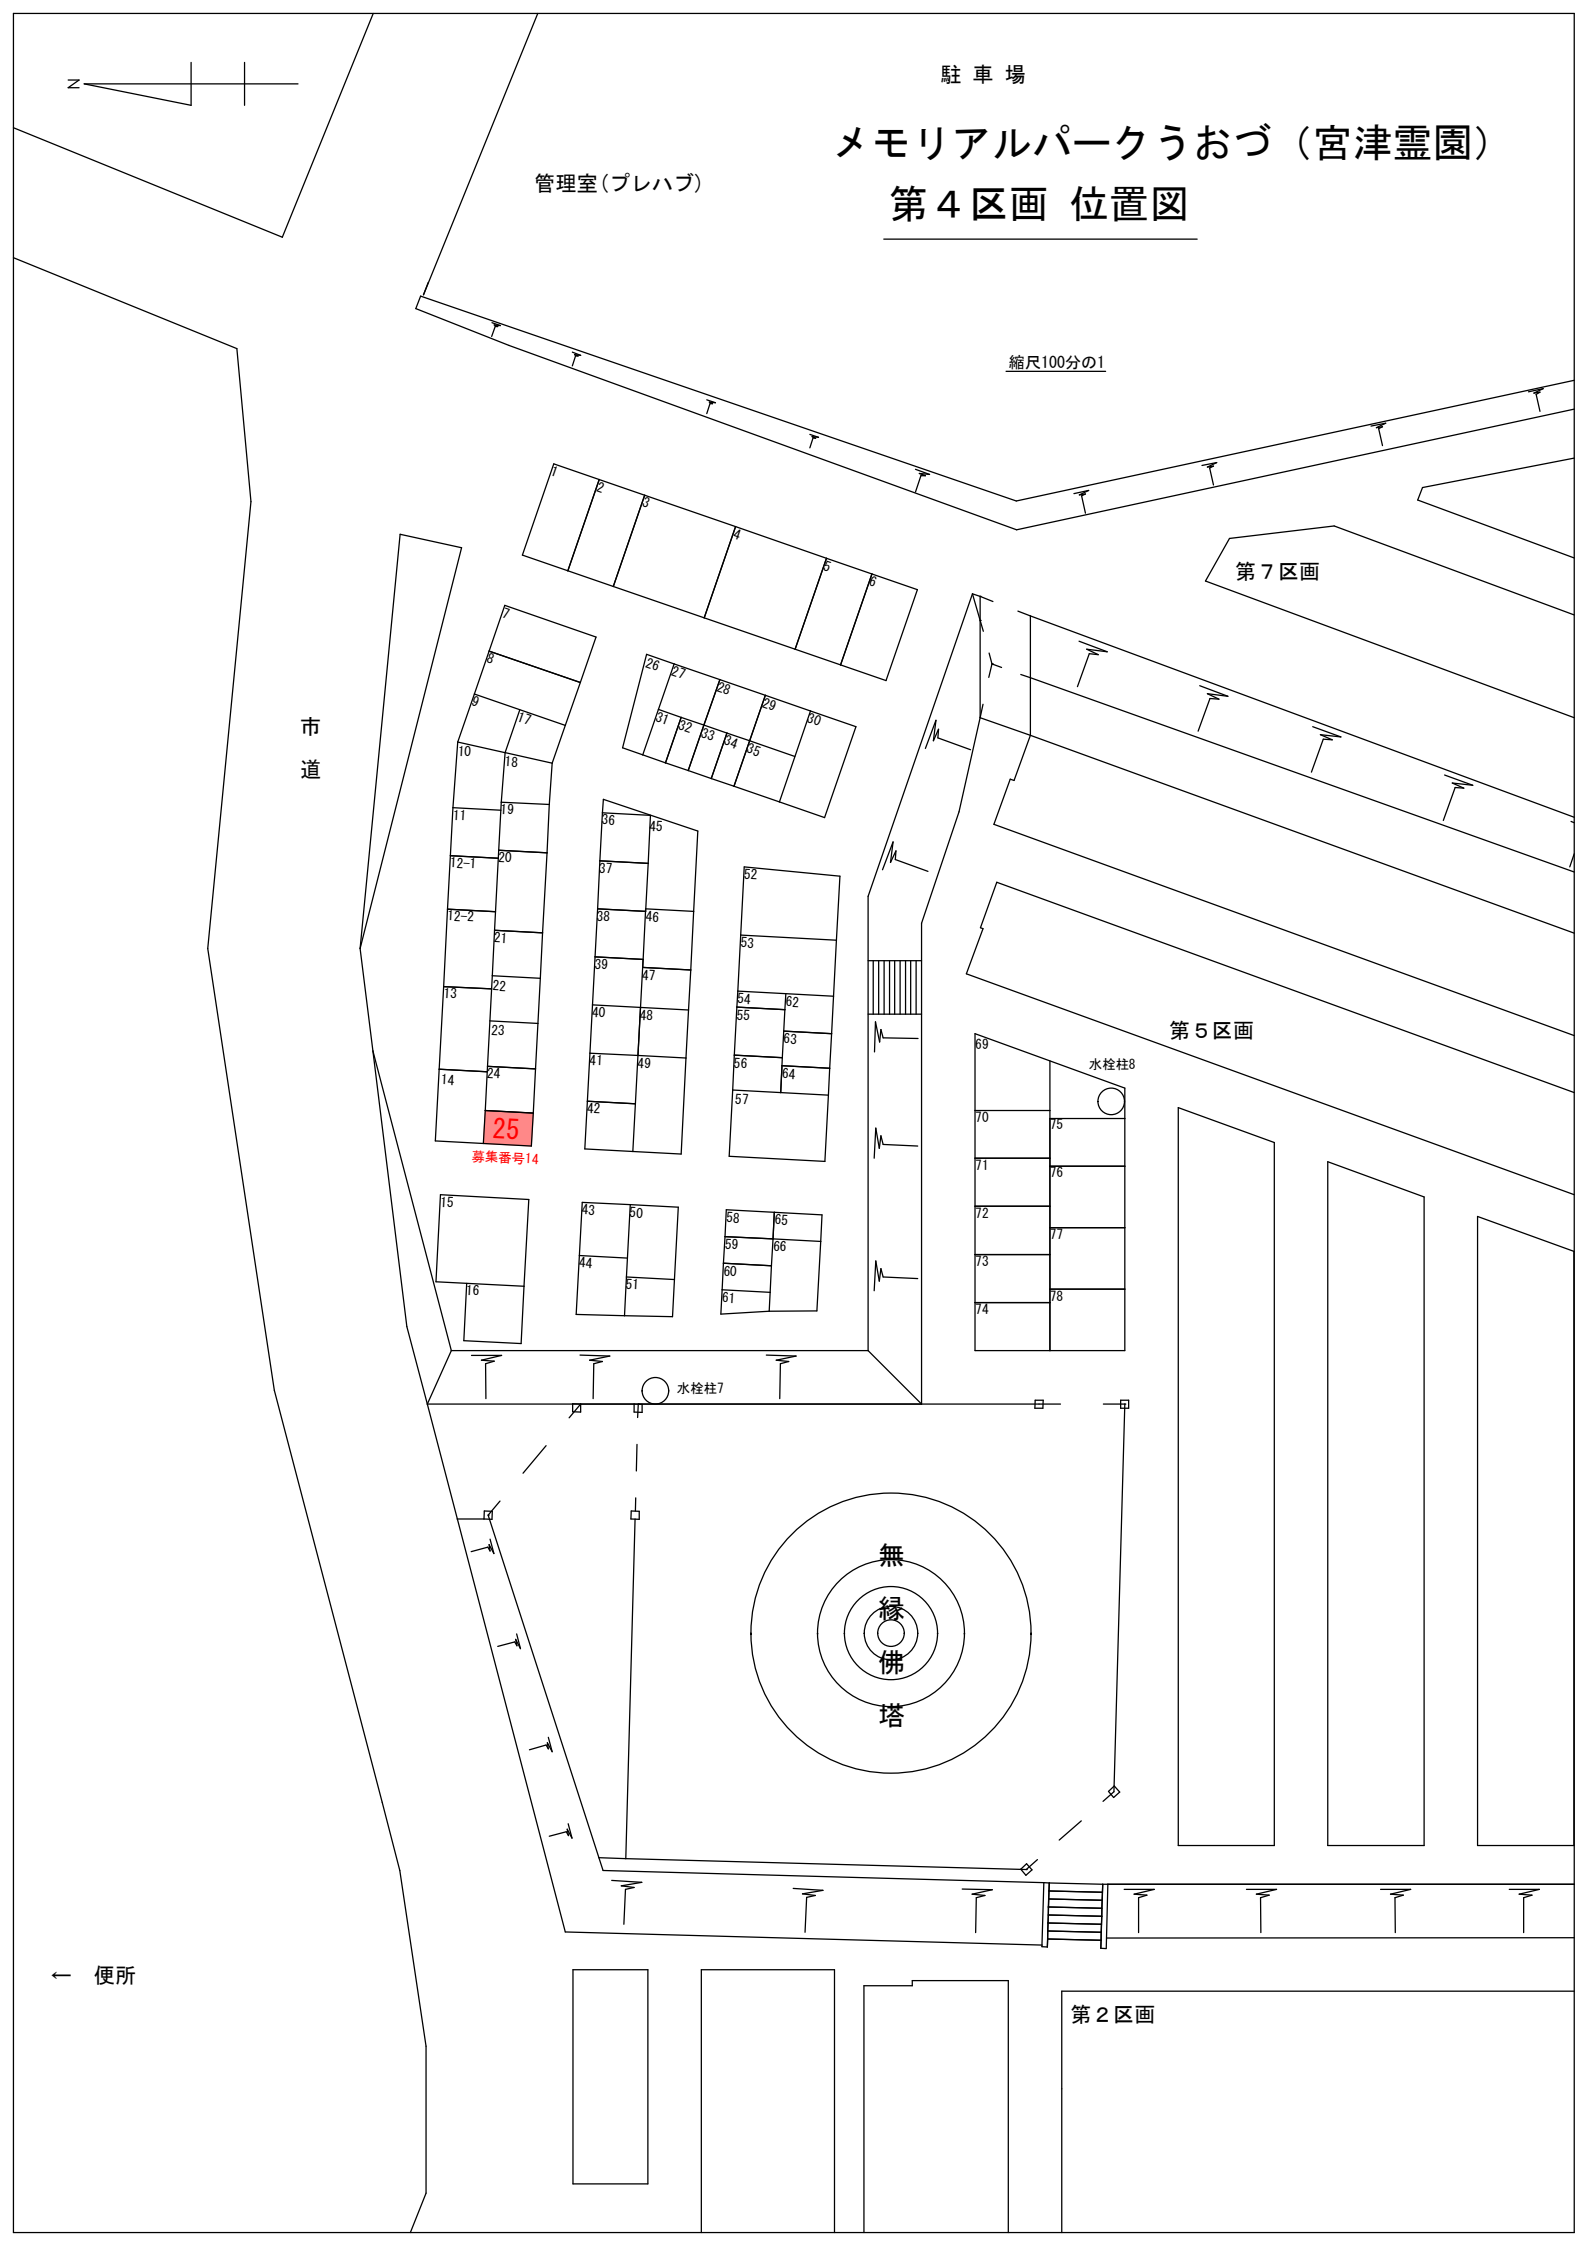

募集区画

No. 14

第4区画 第25号地

面積 2.25㎡ (幅1.25m×奥行1.80m)

永代使用料 56,250円

管理料 1,140円

