

駐 車 場




第7ブロック

メモリアルパークうおづ（宮津霊園）

第5区画 位置図

縮尺100分の1

第4ブロック

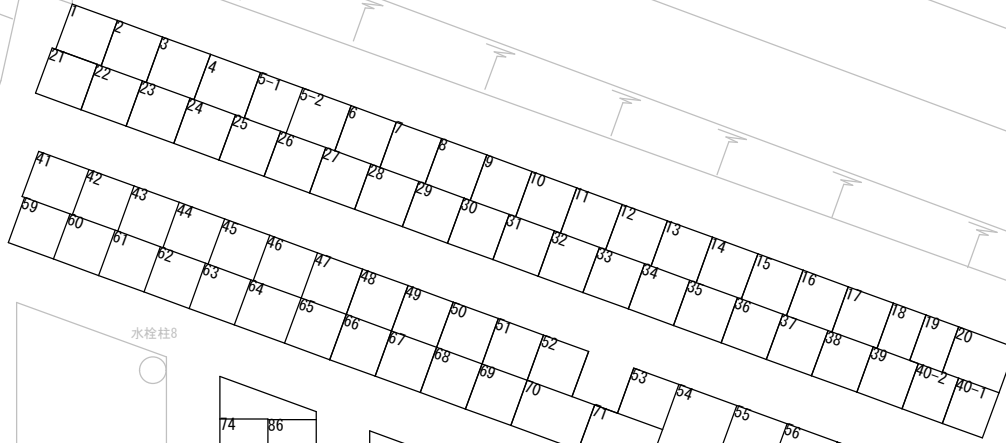

水栓柱8

水栓柱10

第4ブロック

第6ブロック

水栓柱9

募集区画15

83

無
縁
佛
塔

第2ブロック

第3ブロック

水栓柱6

園 路

募集区画

No. 15

第5区画 第83号地

面積 6.48㎡ (幅1.80m×奥行3.60m)

永代使用料 162,000円

管理料 2,660円

