


メモリアルパークうおづ
(宮津霊園)

第6区画 位置図

縮尺100分の1

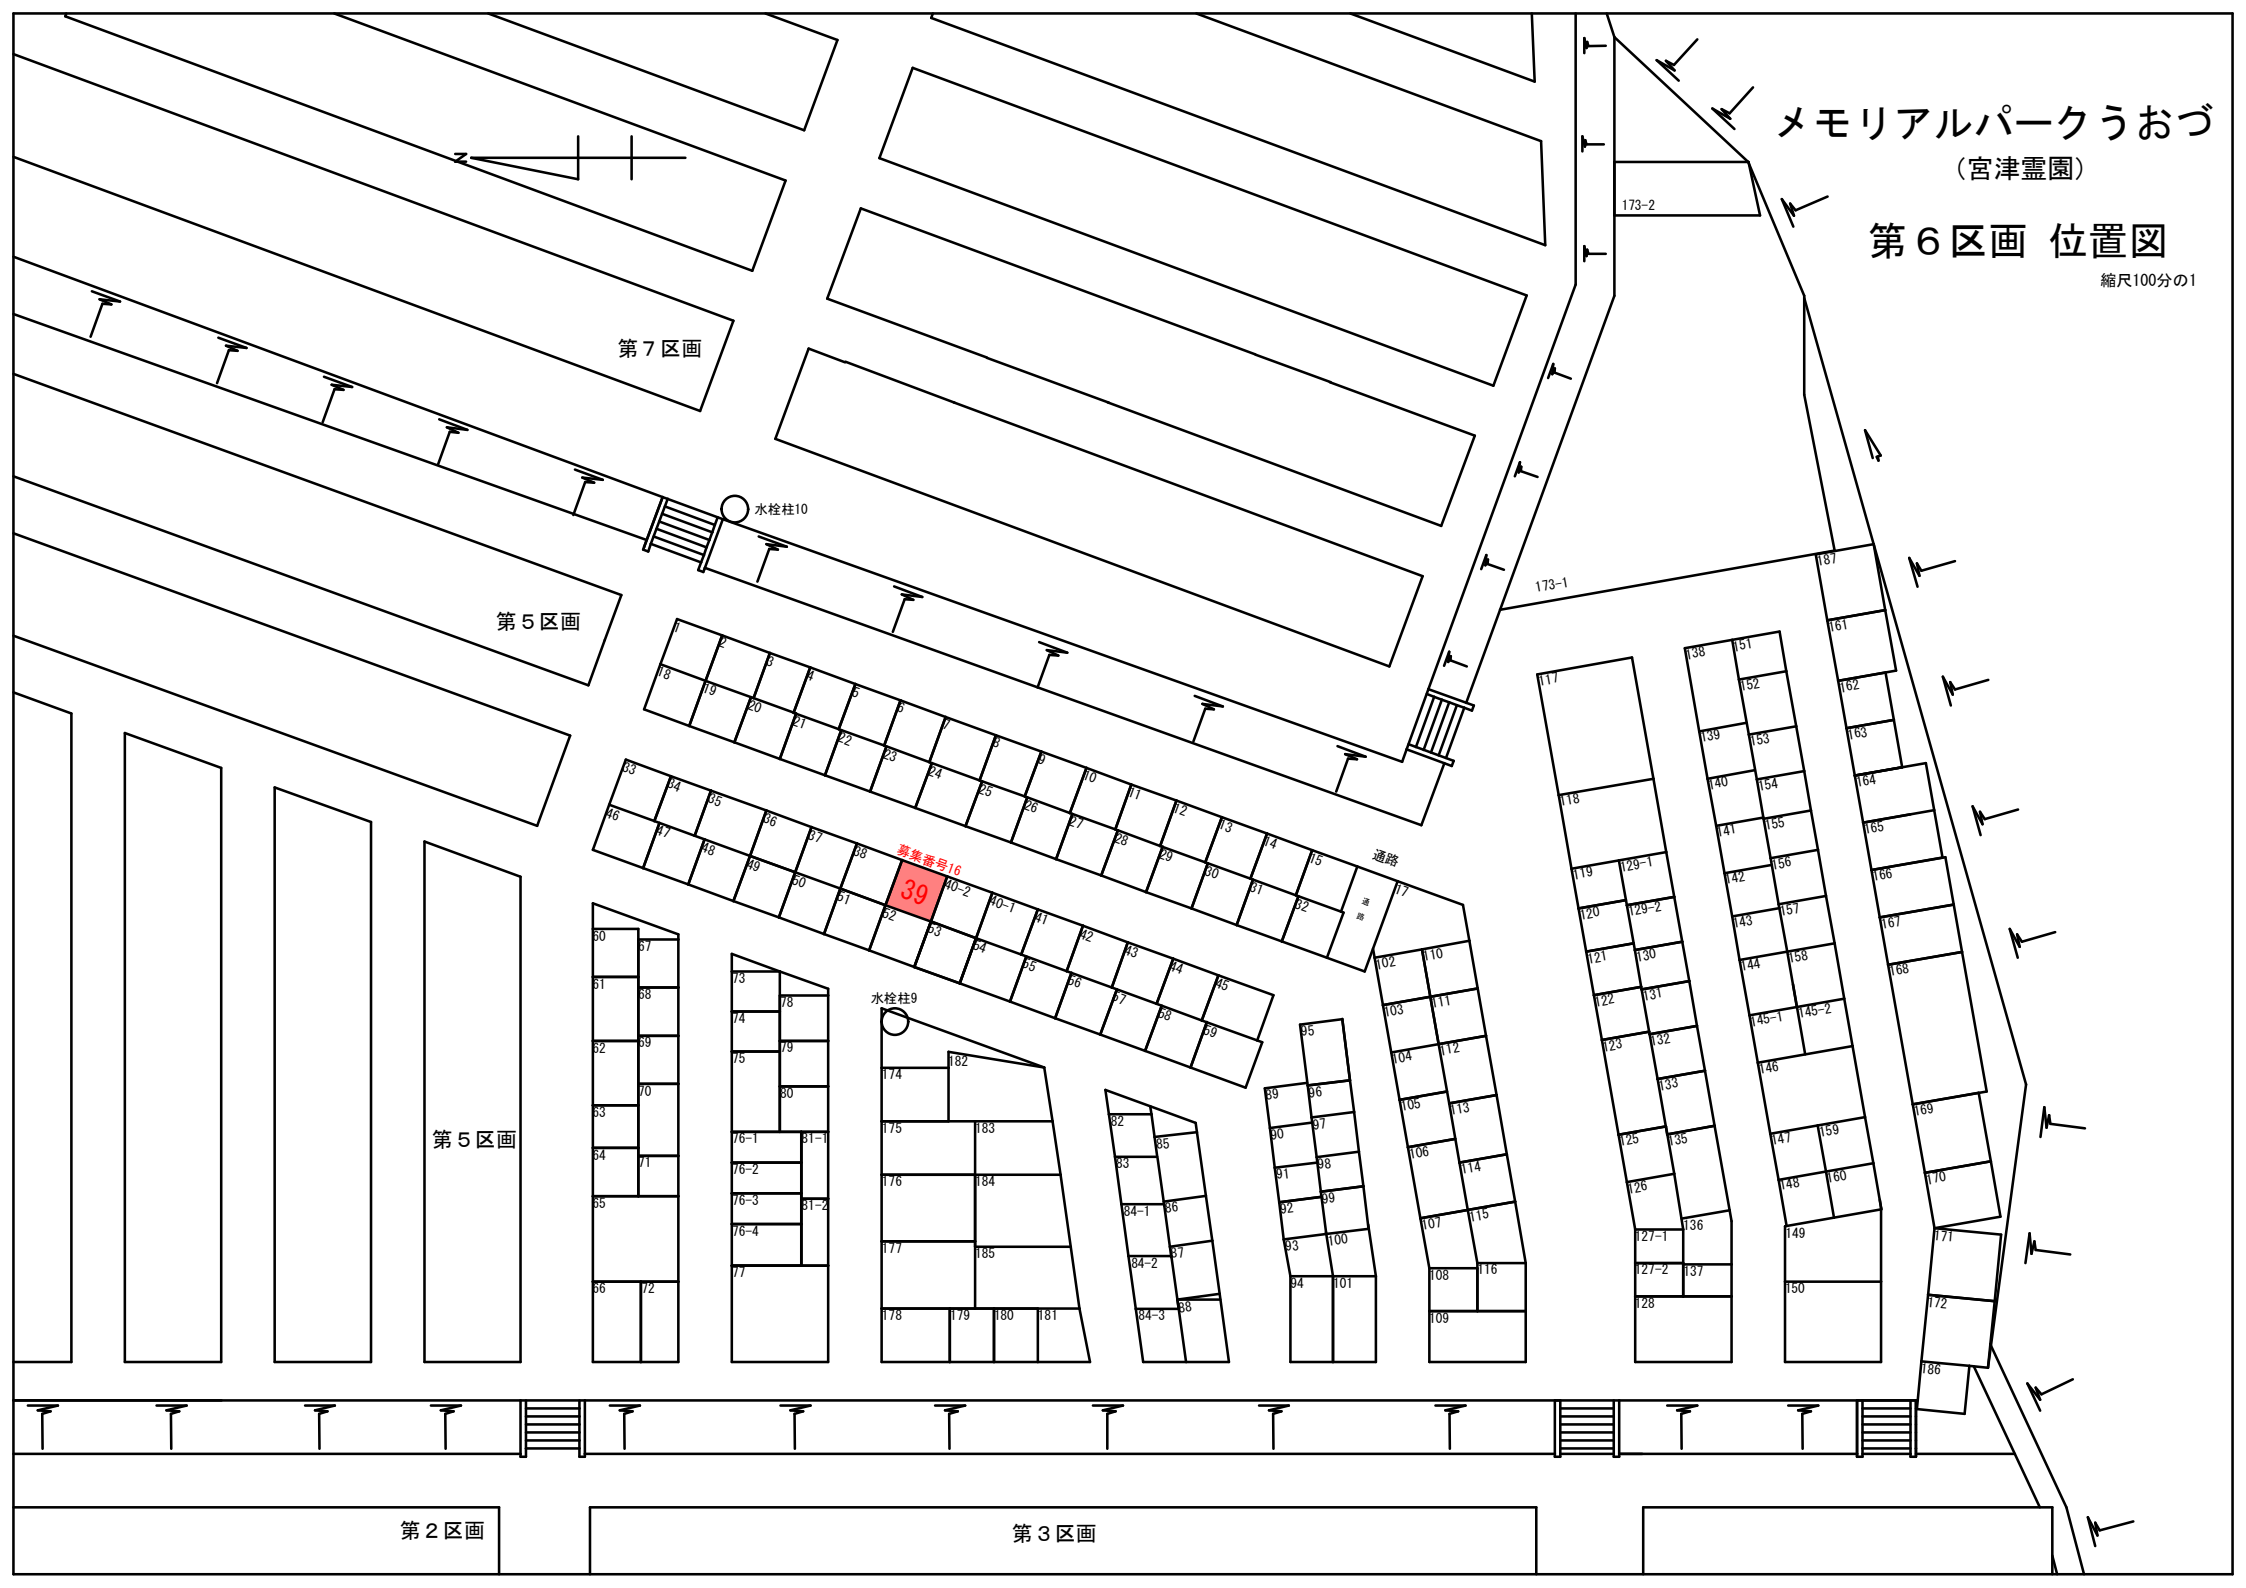

募集区画

No. 16

第6区画 第39号地

面積 2.81m² (幅1.70m×奥行1.65m)

永代使用料 70,250円

管理料 1,140円

