


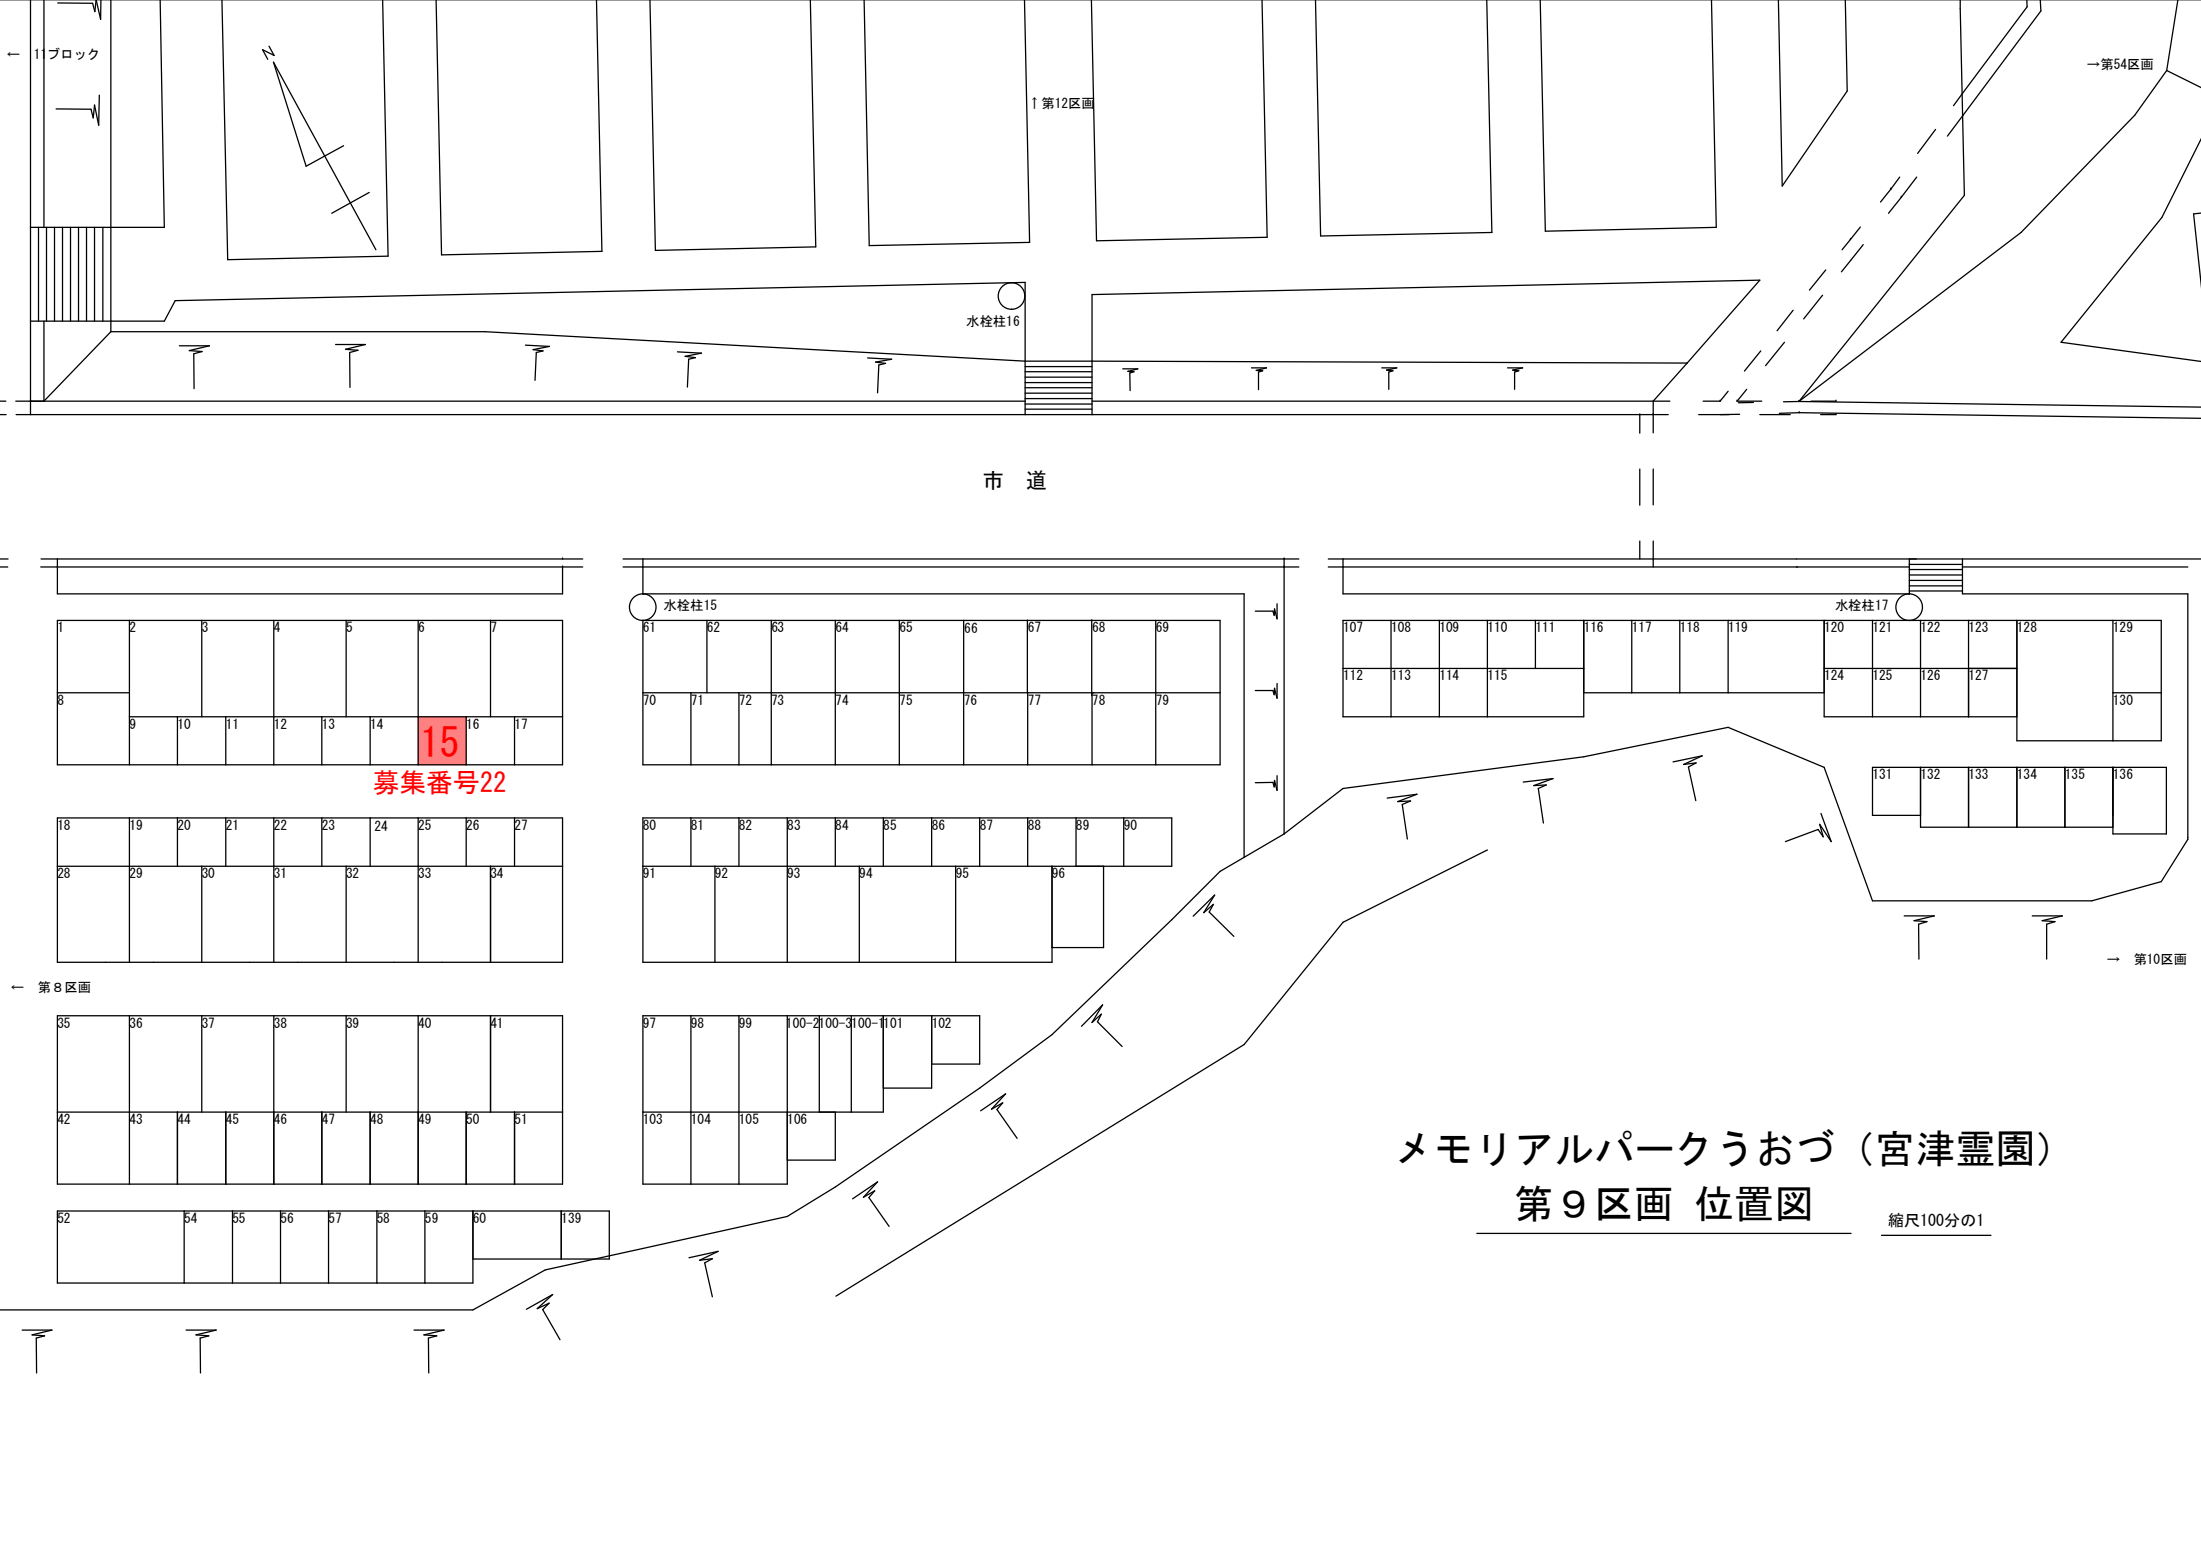

メモリアルパークうおづ（宮津霊園）
第9区画 位置図

縮尺100分の1

募集区画

N o . 2 2

第9区画 第15号地

面積 3.24 m² (幅 1.80m × 奥行 1.80m)

永代使用料 81,000円

管理料 1,520円

