


↑ 第12区画

↑ 第54区画

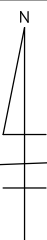

水栓柱19

水栓柱20

市道

← 第9区画

水栓柱18

募集番号23

95

→ 駐車場 (第13区画)


水栓柱

メモリアルパークうおづ (宮津霊園)

第10区画 位置図

縮尺100分の1

↓ 第13区画

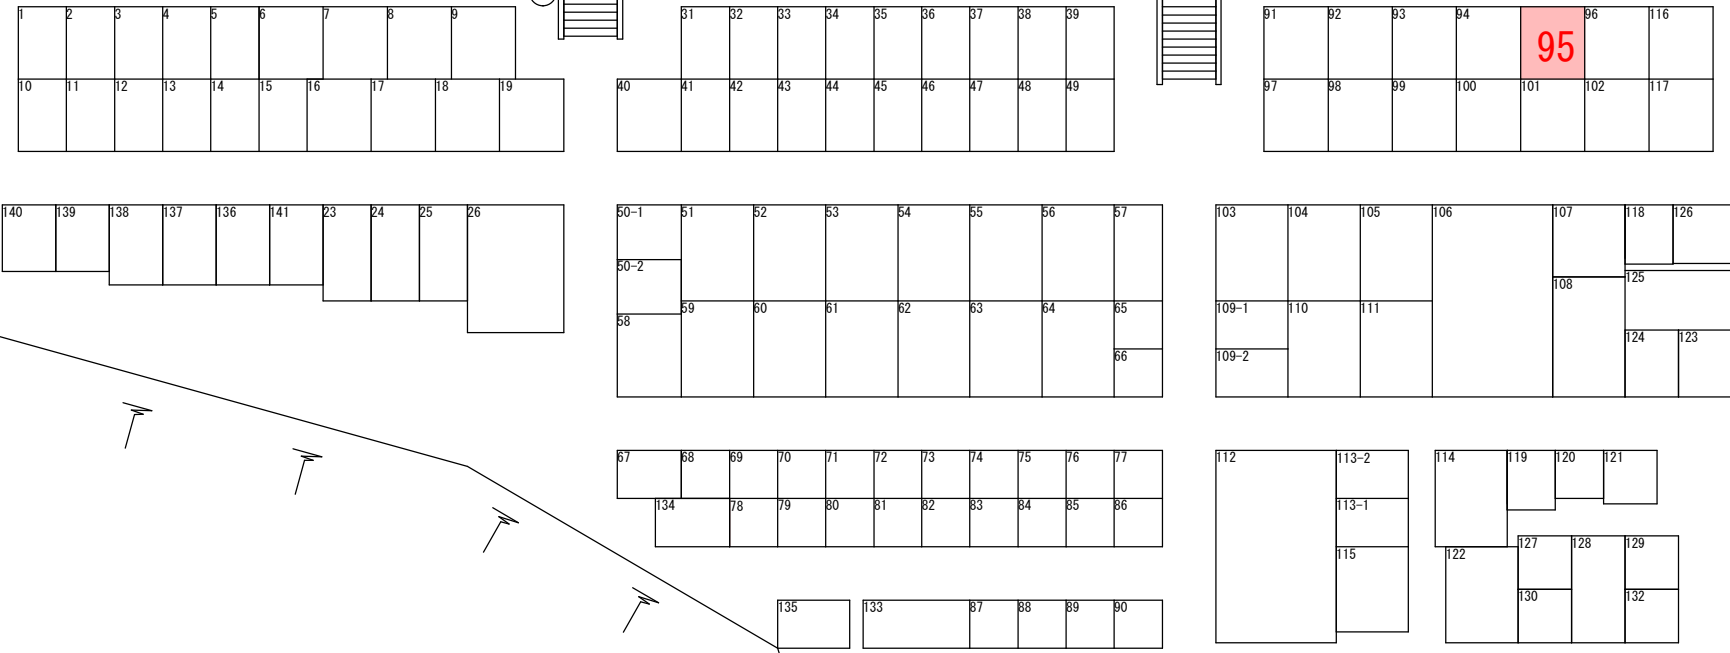

募集区画

No. 23

10区画 第95号地

面積 6.48㎡ (幅 2.40m × 奥 2.70m)

永代使用料 162,000円

管理料 2,660円

