


市道

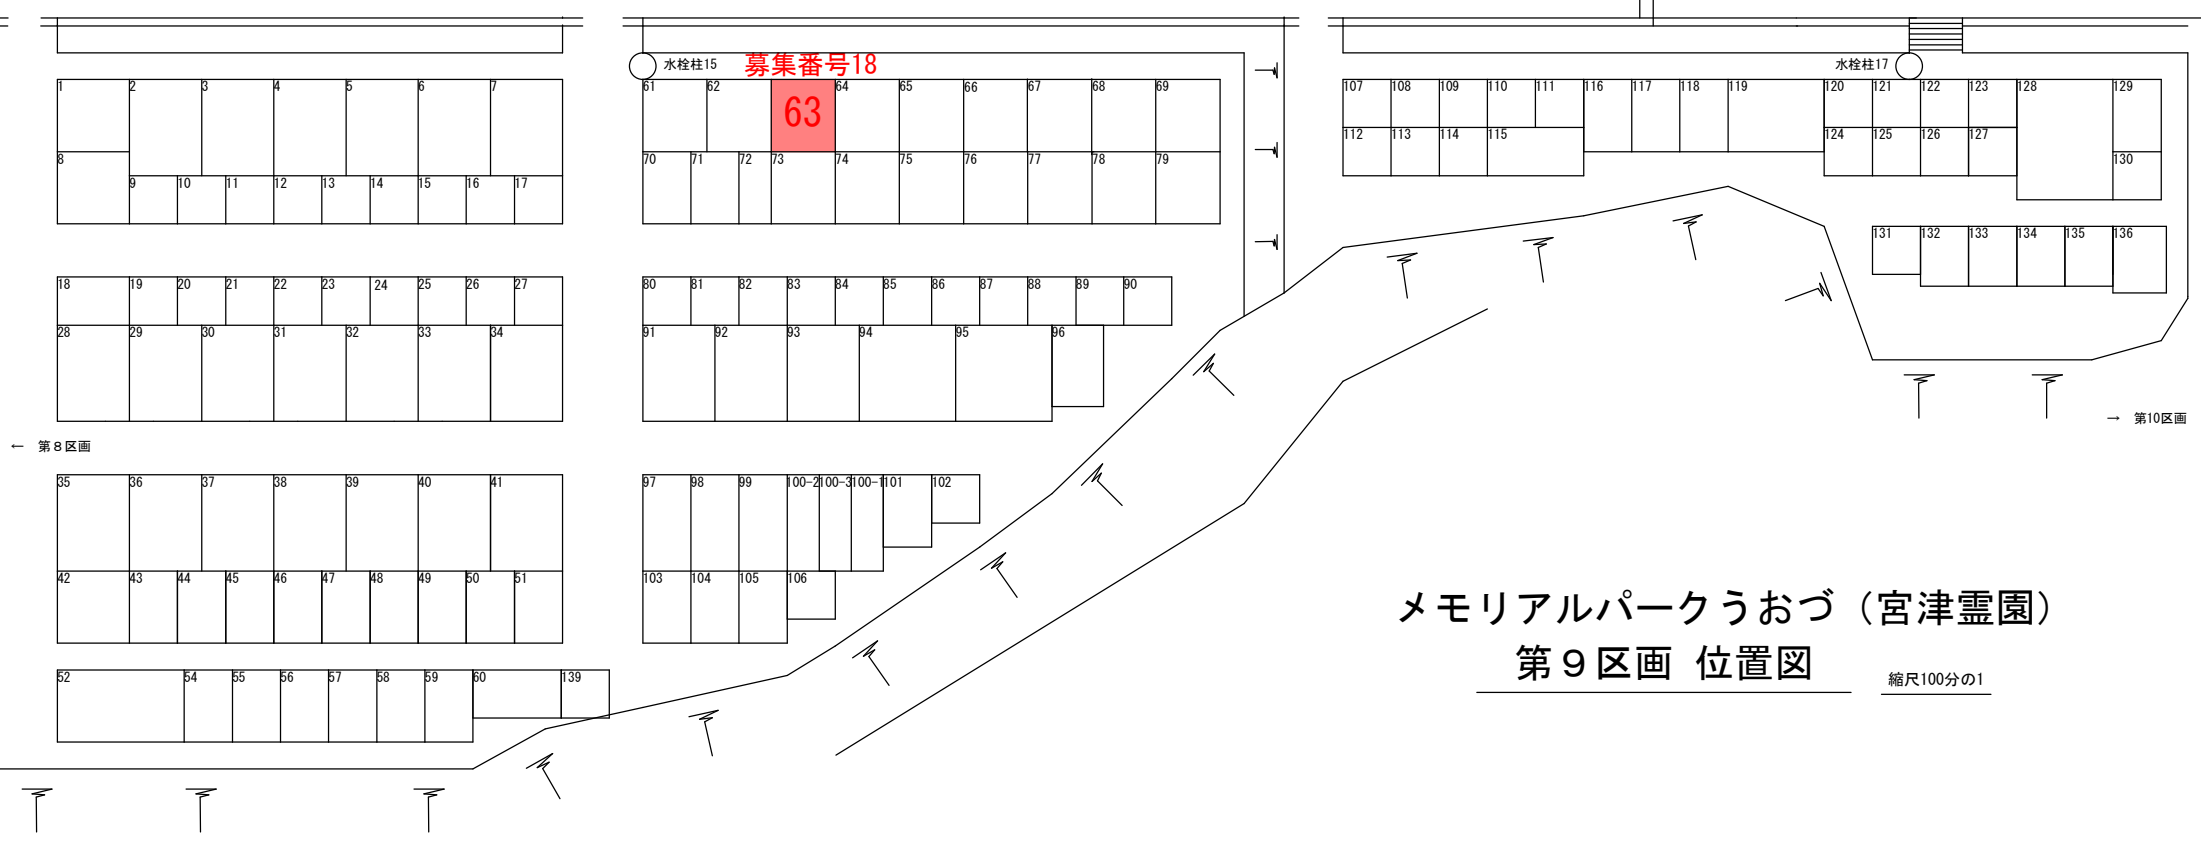

メモリアルパークうおづ (宮津霊園)
 第9区画 位置図

縮尺100分の1

募集区画

No. 18

第9区画 第63号地

面積 6.48 m² (幅 2.40m × 奥行 2.70m)

永代使用料 162,000円

管理料 2,660円

