


# メモリアルパークうおづ（宮津霊園）

## 第12区画 位置図

縮尺100分の1

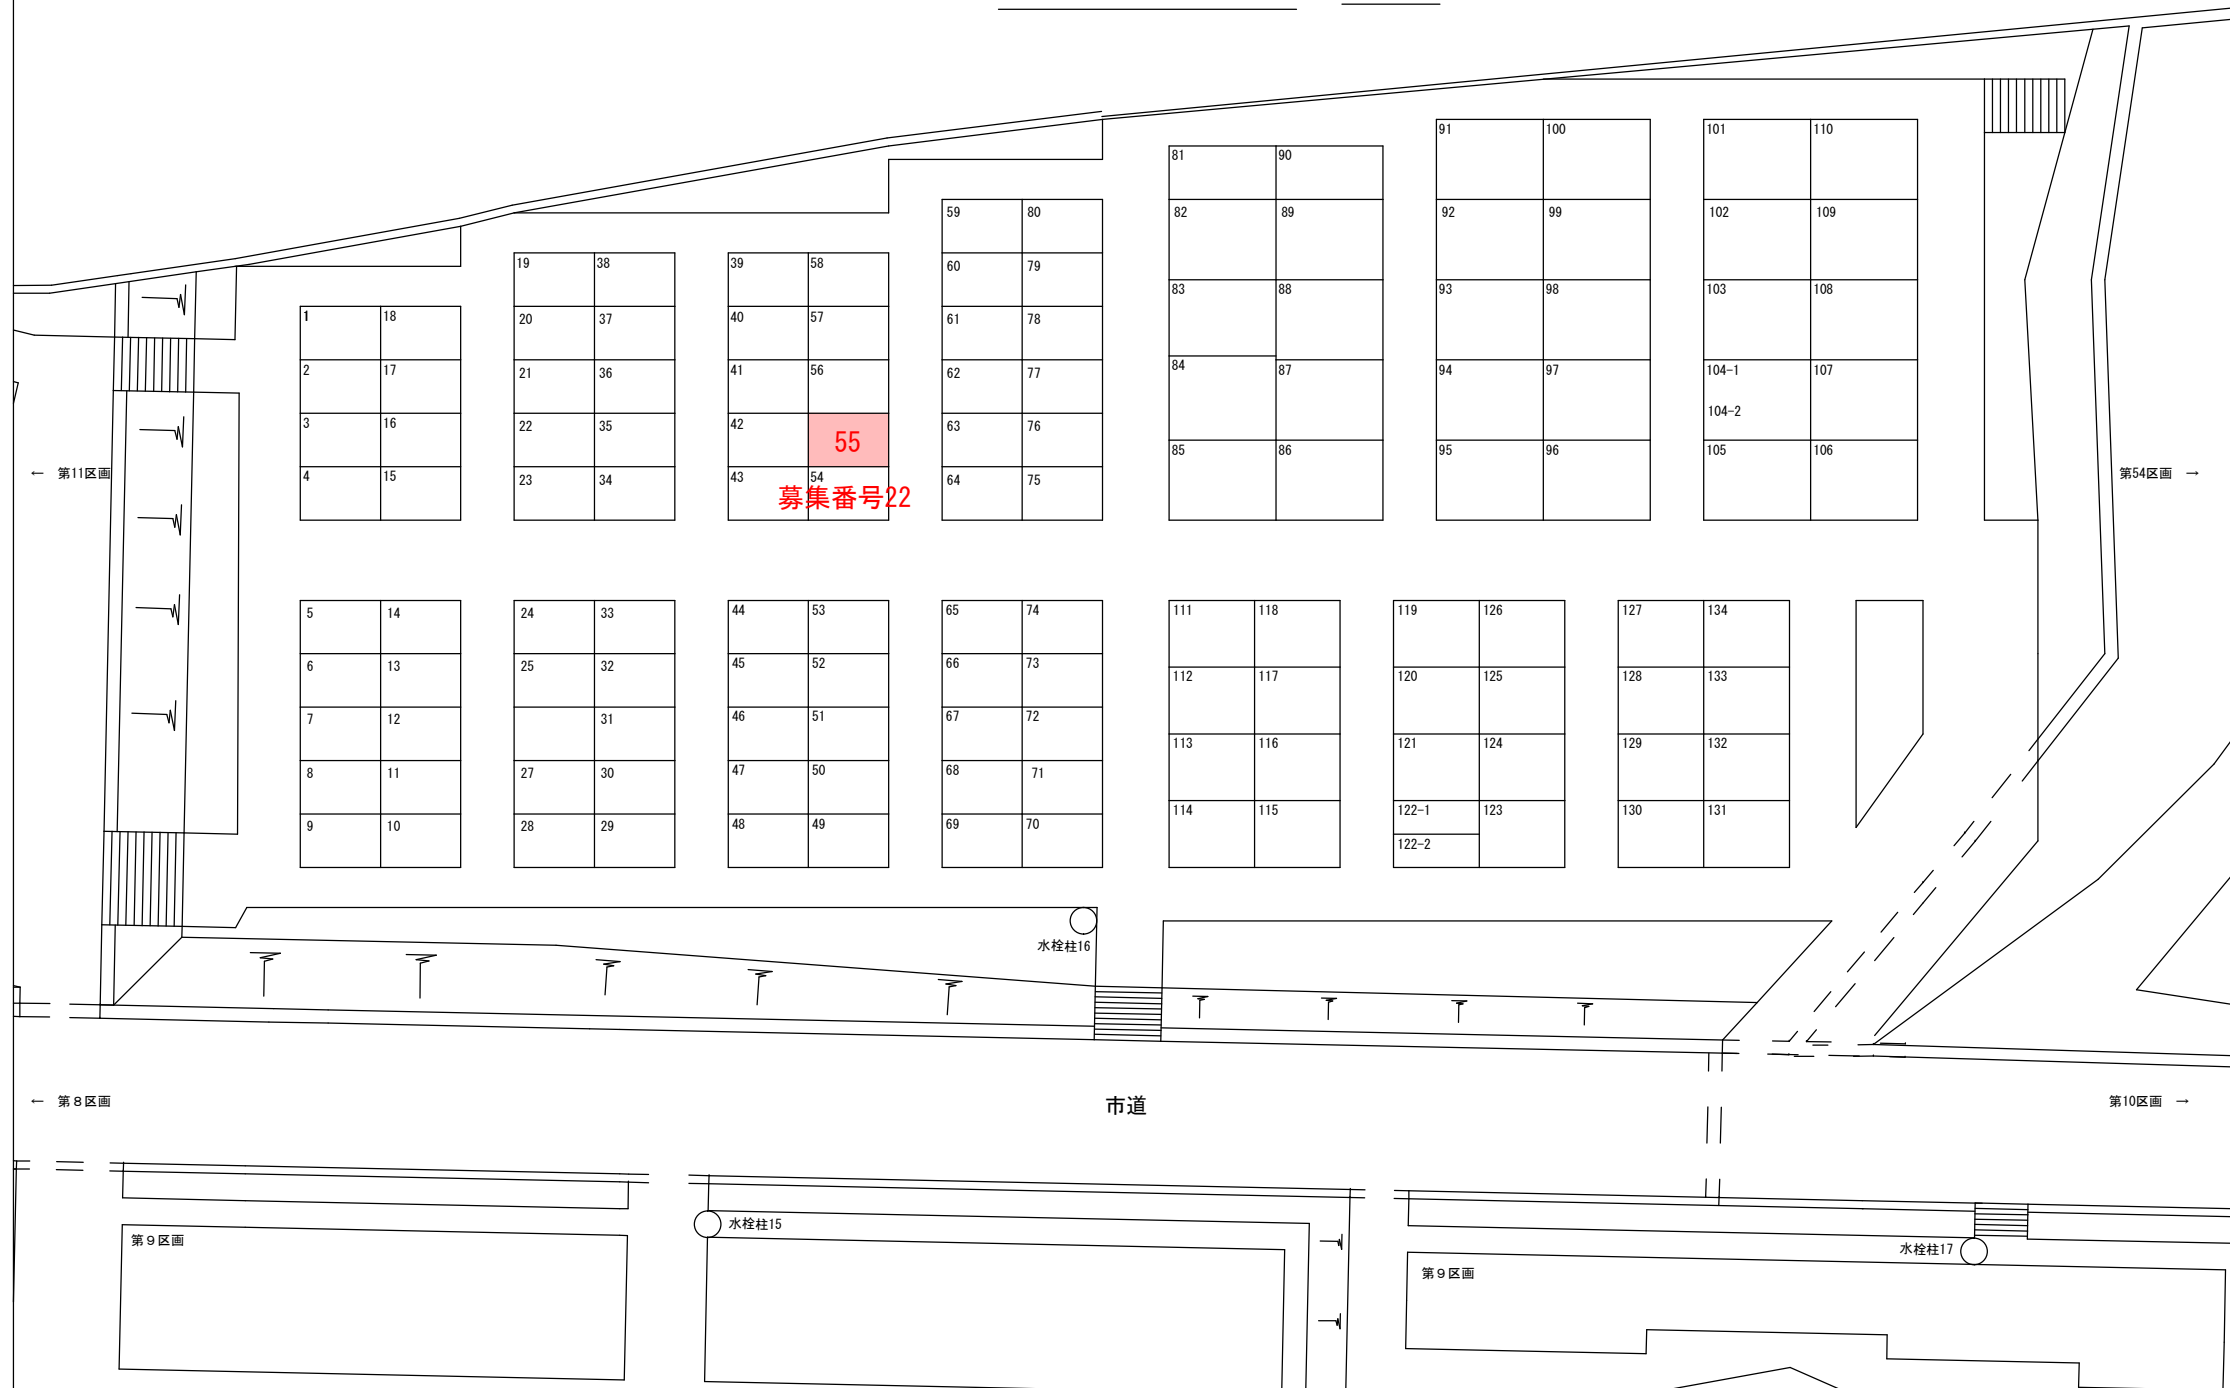

# 募集区画

No. 22

第12区画 第55号地

面積 6.00㎡ (幅2.0m×奥行3.0m)

永代使用料 150,000円

管理料 2,280円

