


# メモリアルパークうおづ (宮津霊園) 14区画位置図

縮尺125分の1

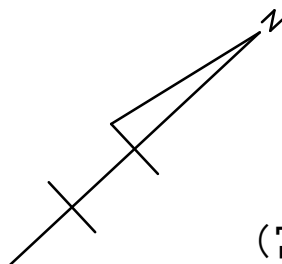


↑ 駐車場

水栓柱31

水栓柱32

第16区画

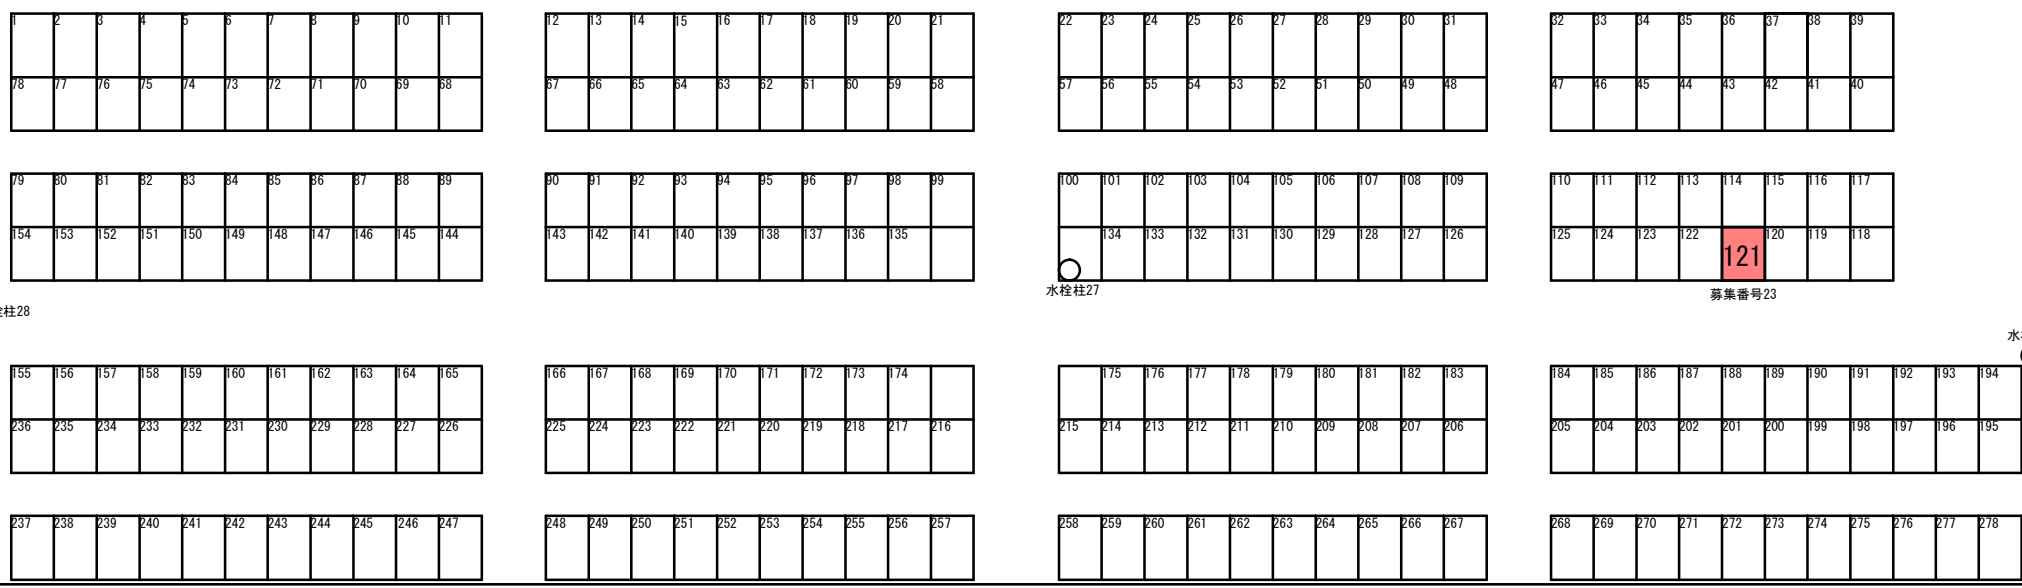

水栓柱28

水栓柱27

募集番号23

水栓柱26

← 第15区画

第13区画 →

## 募集区画

No. 23

第14区画 第121号地

面積 5.00 m<sup>2</sup> (幅 2.00m × 奥行 2.50m)

永代使用料 125,000円

管理料 1,900円

