


第5回 魚津駅・電鉄魚津駅周辺まちづくり協議会を開催しました

令和6年11月12日(火)、魚津市役所2階第一会議室にて、第5回まちづくり協議会(委員11名が出席)を開催しました。

まちづくり協議会では、今年度実施した2回の交通社会実験結果を報告した後、魚津駅東広場の配置計画について協議しました。

整備計画平面図(案)

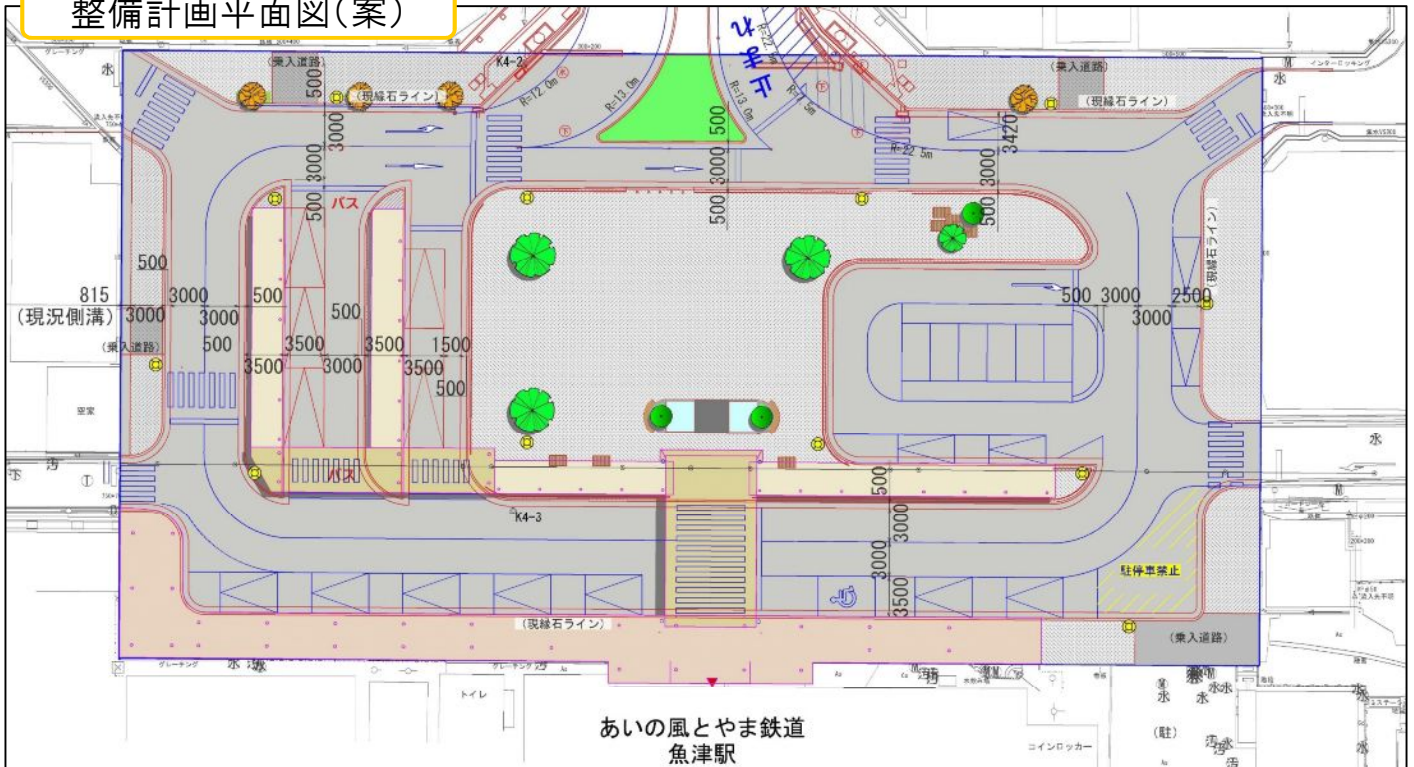

協議会でのご意見を踏まえ、魚津駅東広場及びその周辺の整備を進めていきます。



分類	主な意見内容
一般車駐車場	<ul style="list-style-type: none"> ● 駅周辺の民間コインパーキングの利用促進を図れば、広場内に駐車場はいらない ● 広場内の店舗利用者にむけて、駐車場はあった方が良いのではないか
車いす使用者用駐車区画	<ul style="list-style-type: none"> ● シェルターの範囲を車いす使用者の乗降スペースまで拡大してほしい ● 車いす使用者用駐車区画はトイレに近い方が良いのではないか
歩行者の安全性	<ul style="list-style-type: none"> ● 魚津駅前交差点の信号を撤去した場合、歩行者の安全性確保が必要
広場空間	<ul style="list-style-type: none"> ● 広場のコンセプトは良いと思うが、魚津駅前交差点内の植樹帯がカーブになっていない方が、広場から山々の写真を撮ることができるのではないかと
その他	<ul style="list-style-type: none"> ● 観光客向けの案内サインを増やしてほしい