

↑ 第12区画

↑ 第54区画



水栓柱19

水栓柱20

市道

← 第9区画

水栓柱18

募集番号19

95

→ 駐車場 (第13区画)

募集番号35

54


水栓柱

# メモリアルパークうおづ (宮津霊園)

## 第10区画 位置図

縮尺100分の1

↓ 第13区画

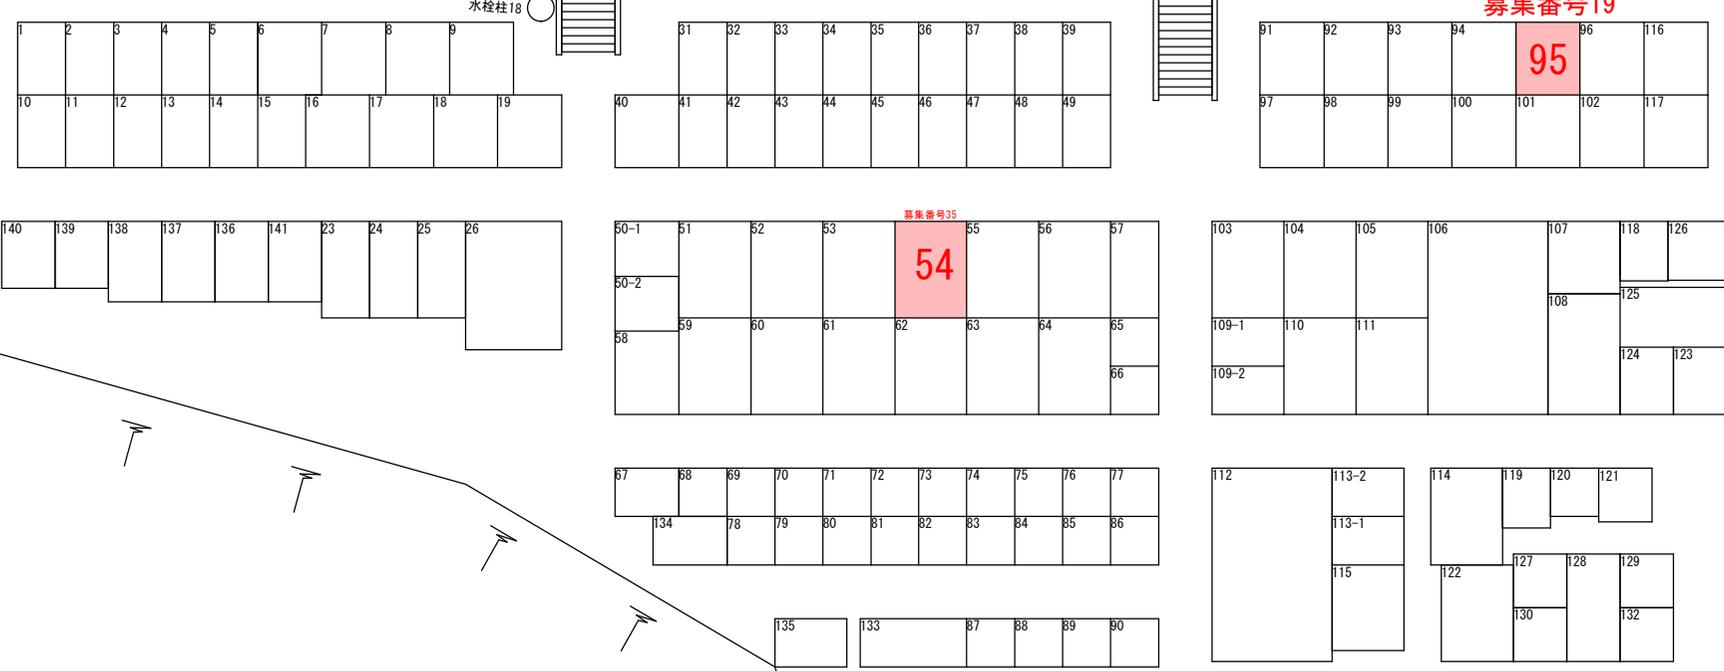

# 募集区画

No. 35

10区画 第54号地

面積 9.72m<sup>2</sup> (幅2.70m×奥3.60m)

永代使用料 243,000円

管理料 3,800円



# 募集区画

No. 19

10区画 第95号地

面積 6.48㎡ (幅 2.40m × 奥 2.70m)

永代使用料 162,000円

管理料 2,660円

