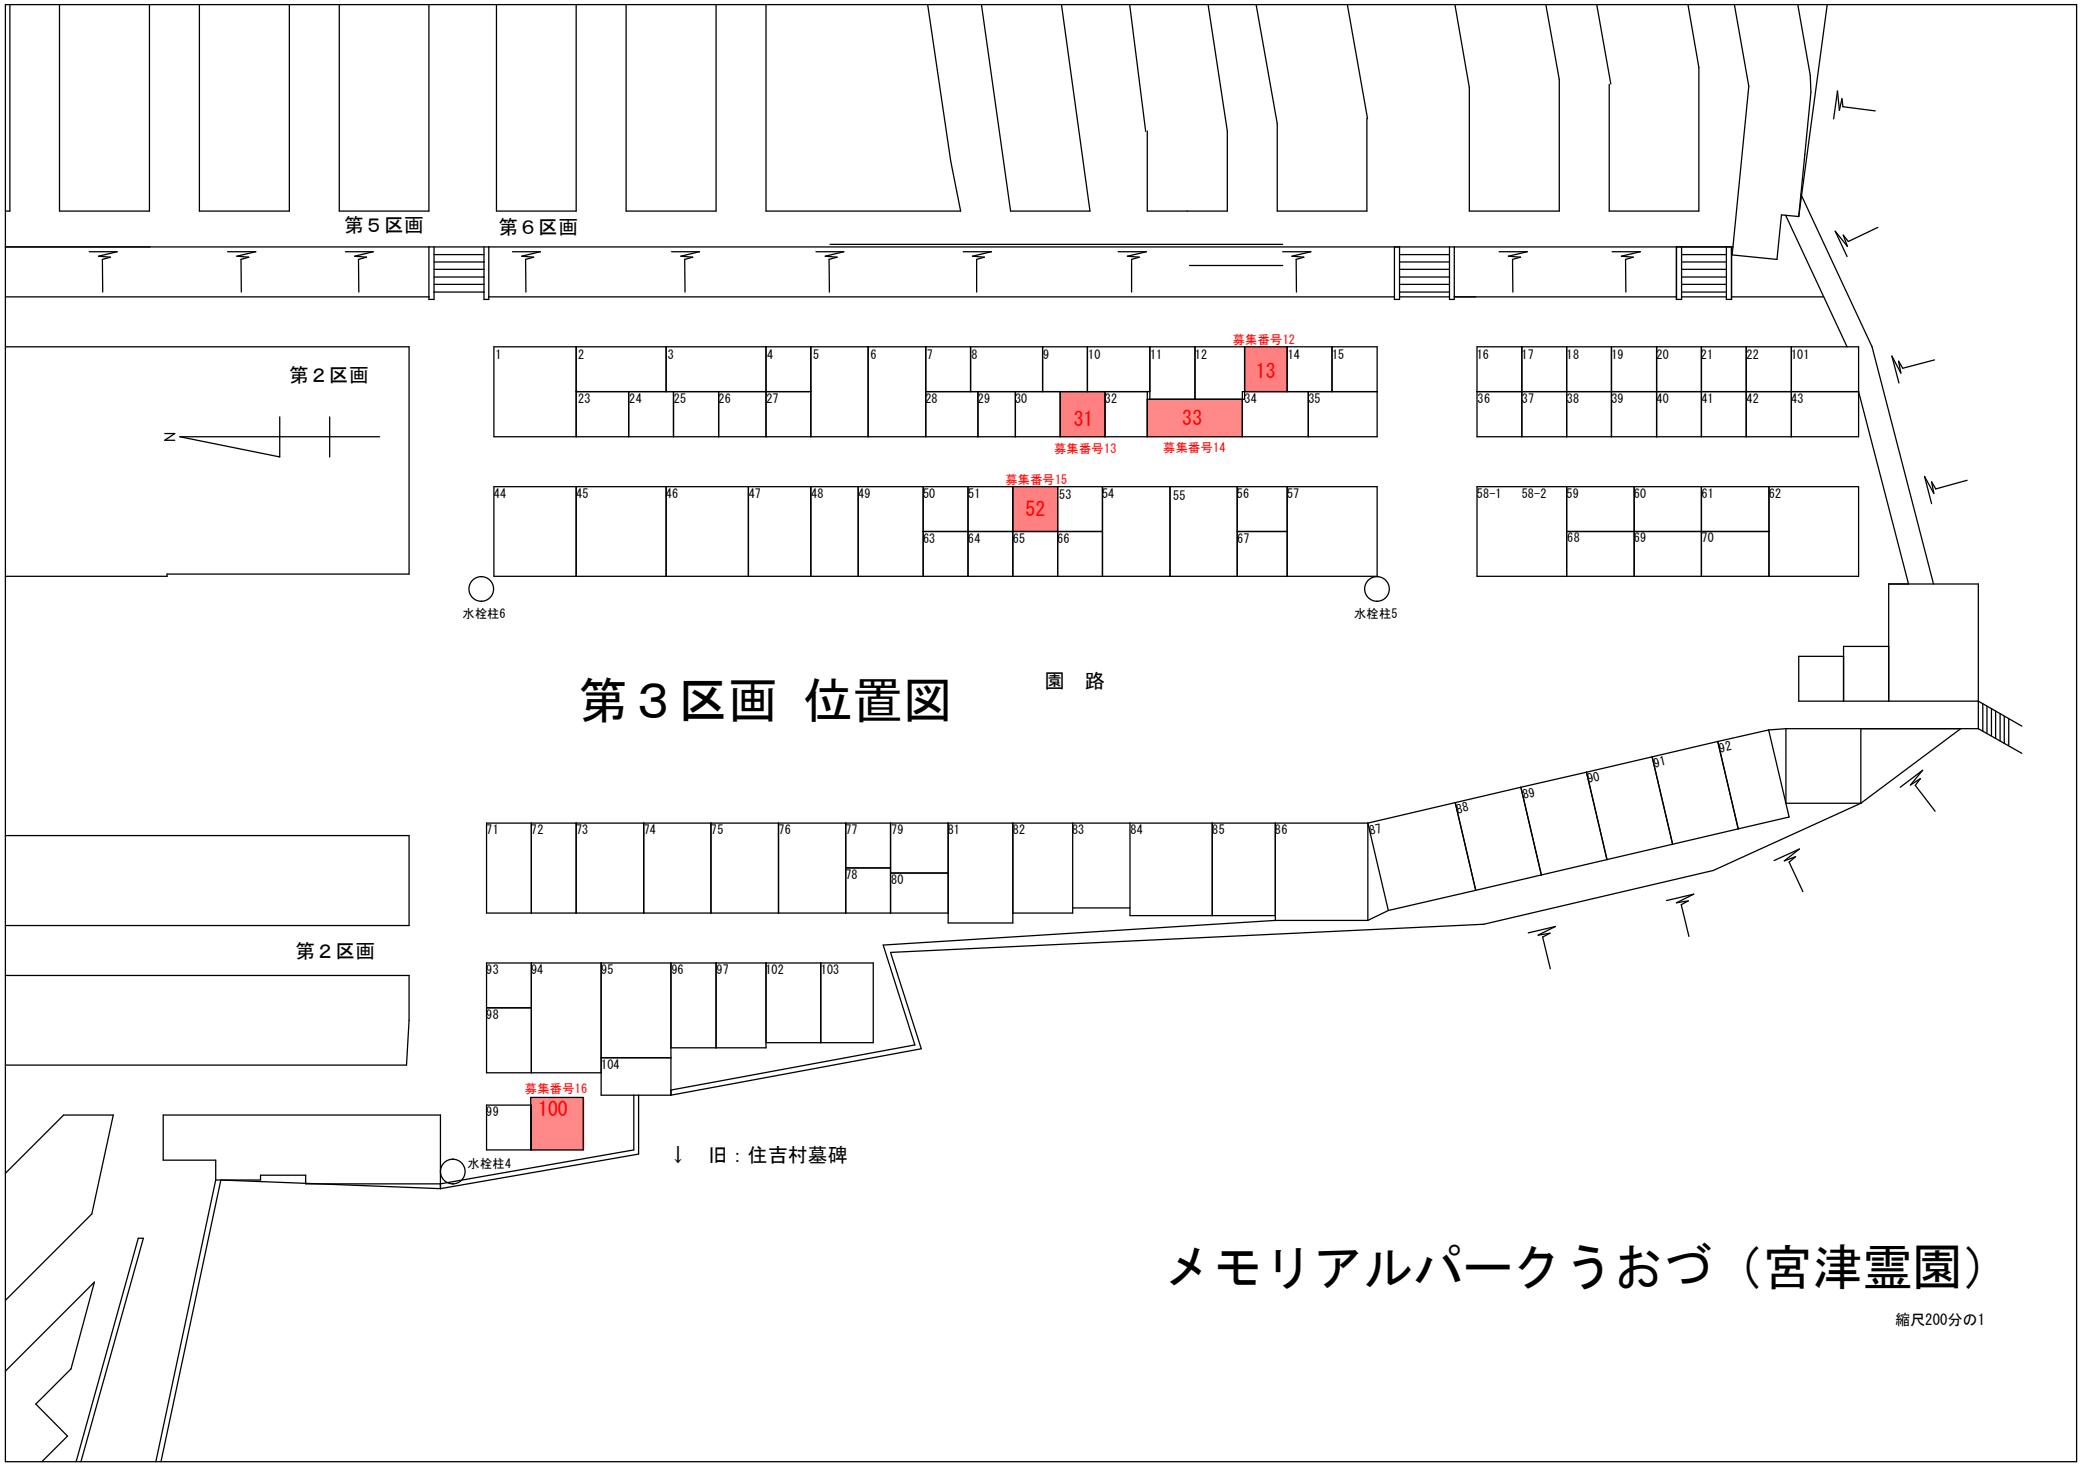
第５区画
第６区画
第２区画
N
募集番号12
13
31
募集番号13
33
募集番号14
募集番号15
52
水栓柱6
水栓柱5
園　路
第３区画　位置図
第２区画
募集番号16
100
水栓柱4
↓　旧：住吉村墓碑
メモリアルパークうおづ（宮津霊園）
縮尺200分の1

募集区画

Ｎｏ.12

第３区画　第１３号地

面積　　３.０６㎡（幅1.70m×奥行1.80m）

永代使用料　７６，５００円

管理料　　１，５２０円

募集区画

Ｎｏ.13

第３区画　第３１号地

面積　　３．２４㎡（幅1.80m×奥行1.80m）

永代使用料　８１，０００円

管理料　　１，５２０円

募集区画

Ｎｏ.14

第３区画　第３３号地

面積　　５．７０㎡(幅3.80m×奥行1.50m)

永代使用料　１４２，５００円

管理料　　２，２８０円

募集区画

Ｎｏ.15

第３区画　第５２号地

面積　　３．２４㎡(幅1.80m×奥行1.80m)

永代使用料　８１，０００円

管理料　　１，５２０円

募集区画

Ｎｏ.16

第３区画　第１００号地

面積　　４．４１㎡(幅2.10m×奥行2.10m)

永代使用料　１１０，２５０円

管理料　　１，９００円