

駐 車 場

メモリアルパークうおづ（宮津霊園）

第4区画 位置図

縮尺100分の1

管理室（プレハブ）

市 道

第7区画

第5区画


水栓柱7

水栓柱8

無
縁
佛
塔

← 便所

第2区画

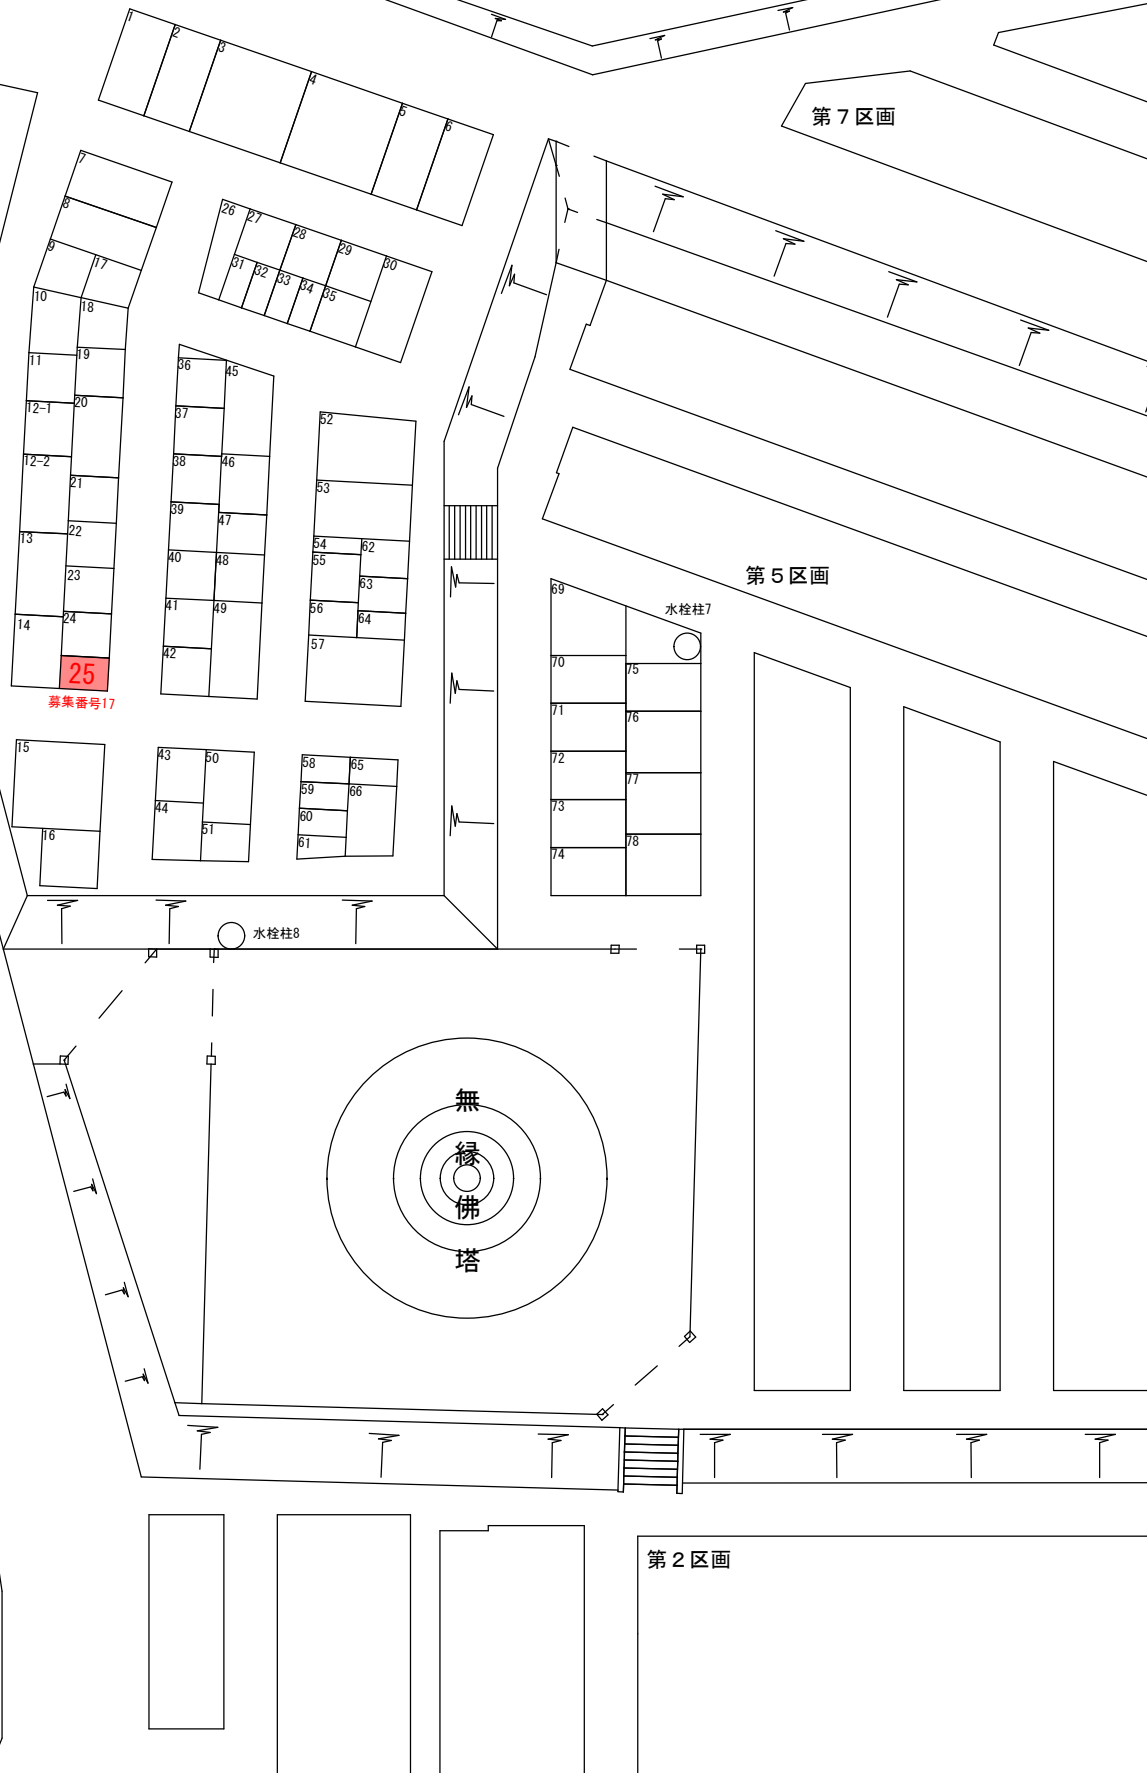

募集区画

No. 17

第4区画 第25号地

面積 2.25㎡ (幅 1.25m × 奥行 1.80m)

永代使用料 56,250円

管理料 1,140円

