


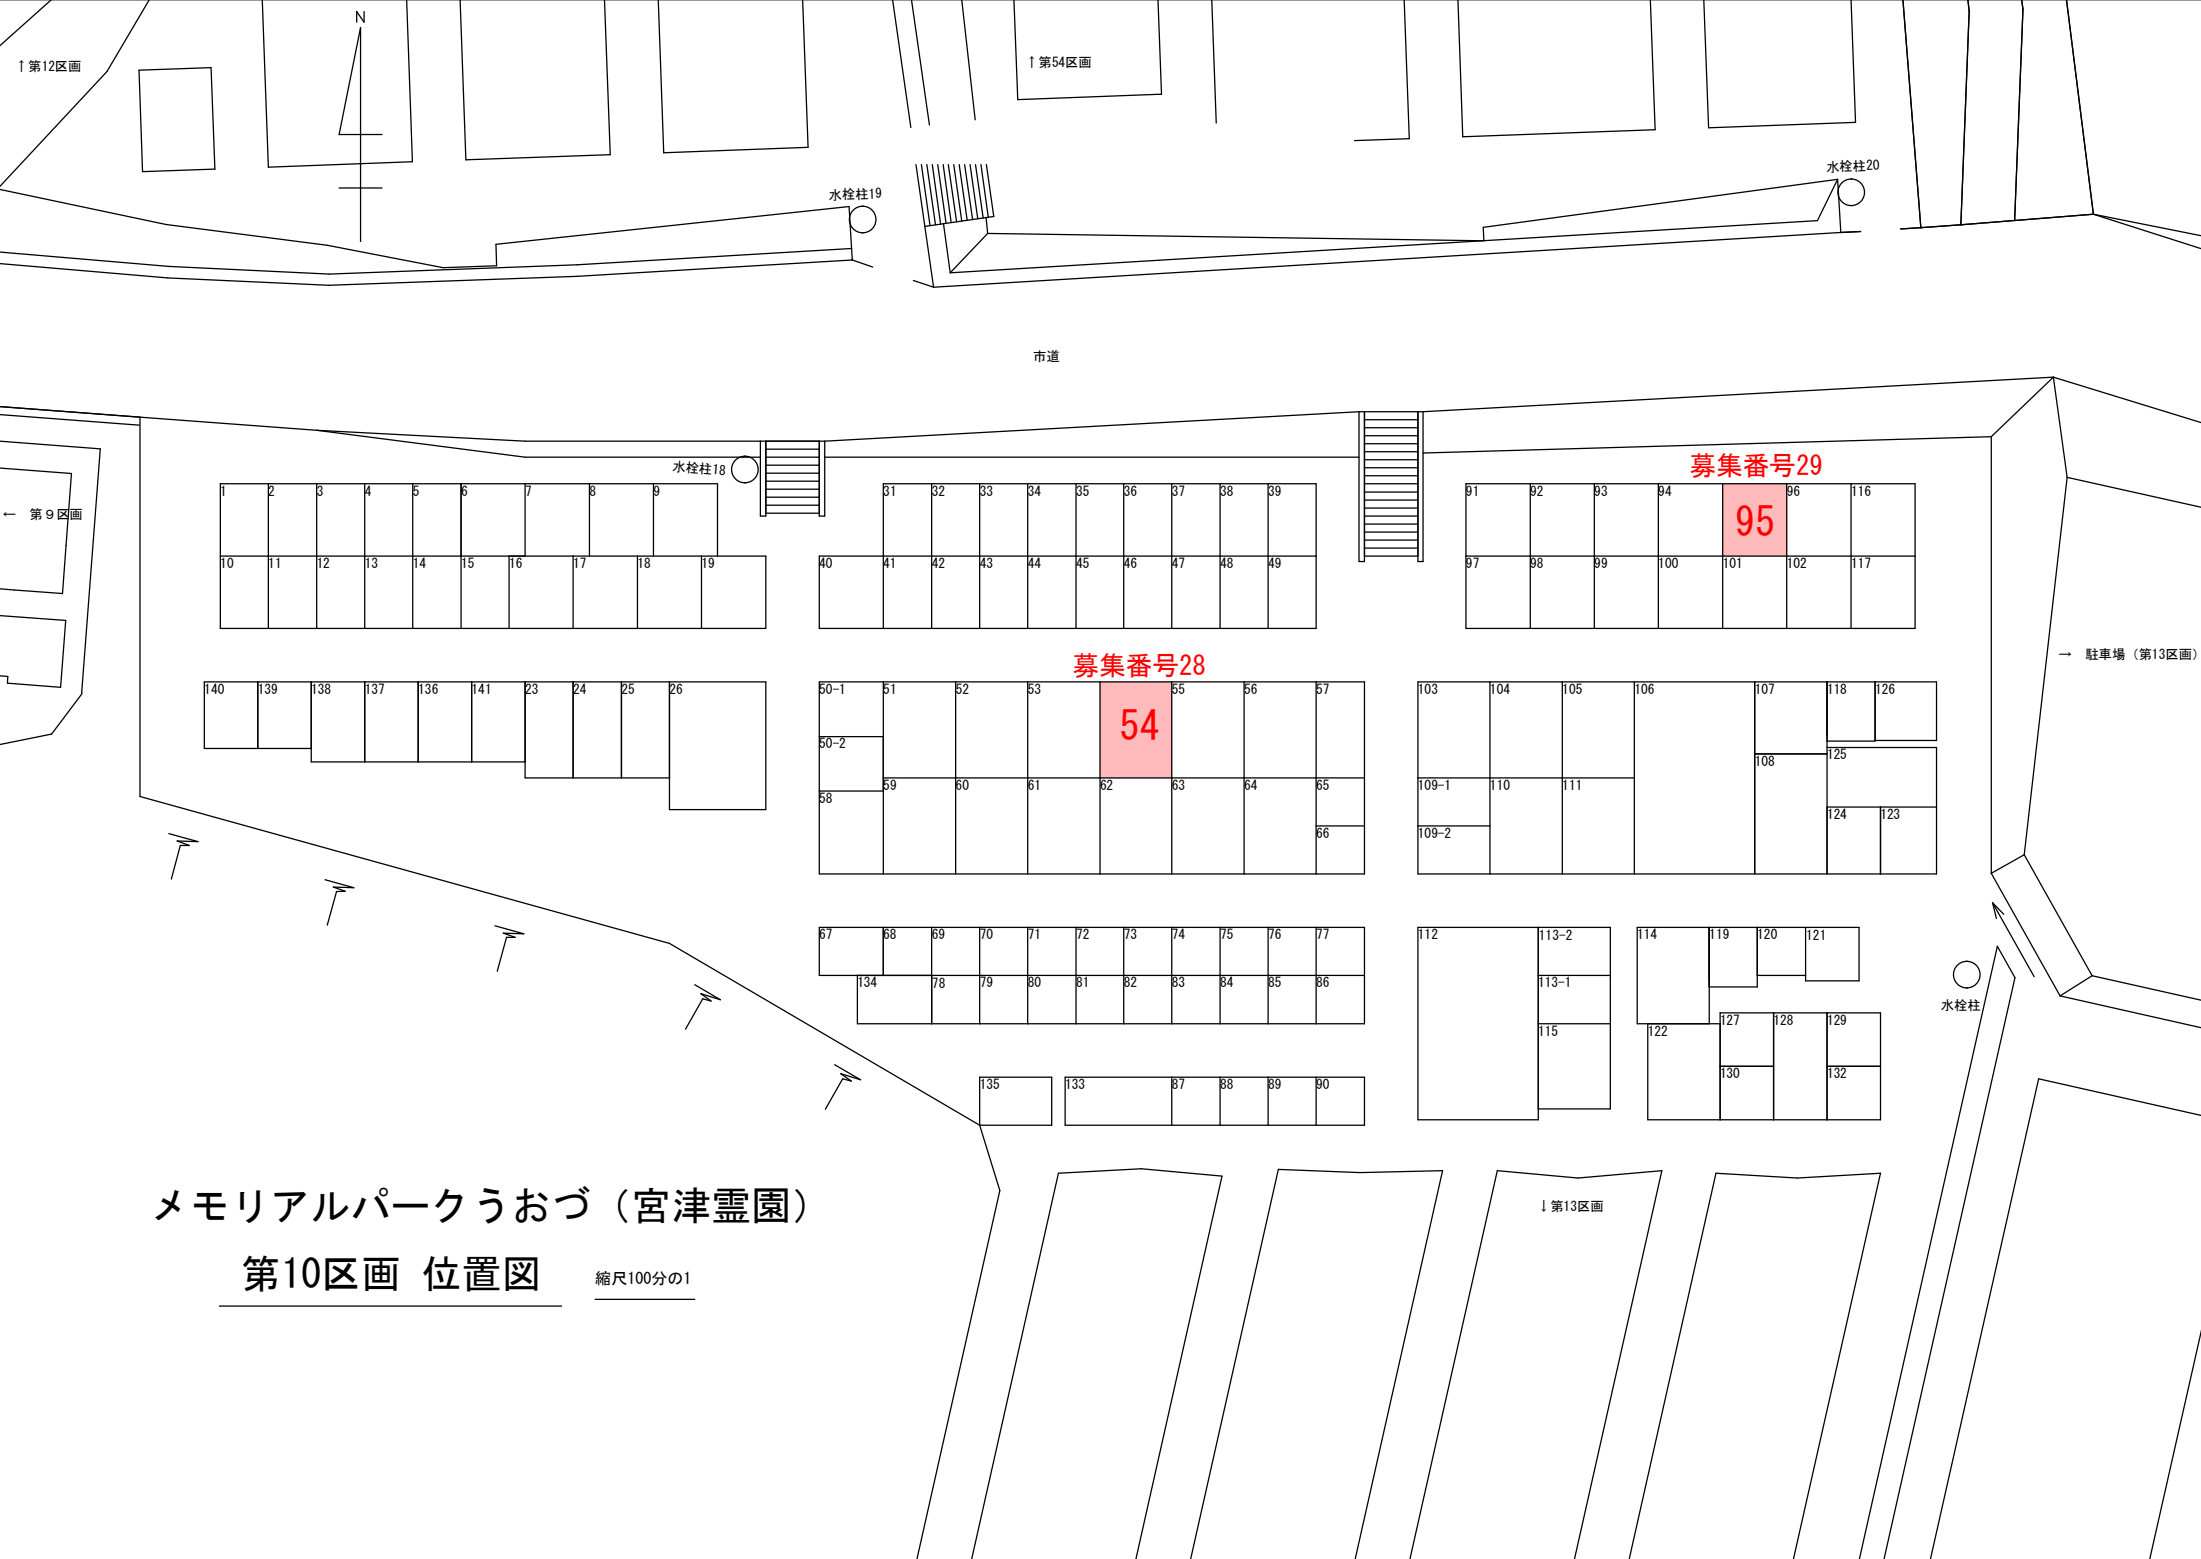

↑ 第12区画

↑ 第54区画

水栓柱19

水栓柱20

市道

水栓柱18

募集番号29

95

募集番号28

54

→ 駐車場（第13区画）

水栓柱

↓ 第13区画

メモリアルパークうおづ（宮津霊園）

第10区画 位置図

縮尺100分の1

募集区画

N o . 28

10区画 第54号地

面積 9.72m² (幅2.70m×奥3.60m)

永代使用料 243,000円

管理料 3,800円



募集区画

N o . 29

1 0 区画 第 9 5 号地

面積 6 . 4 8 m² (幅 2. 40m × 奥 2. 70m)

永代使用料 1 6 2 , 0 0 0 円

管理料 2 , 6 6 0 円

