


メモリアルパークうおづ（宮津霊園）

第12区画 位置図

縮尺100分の1

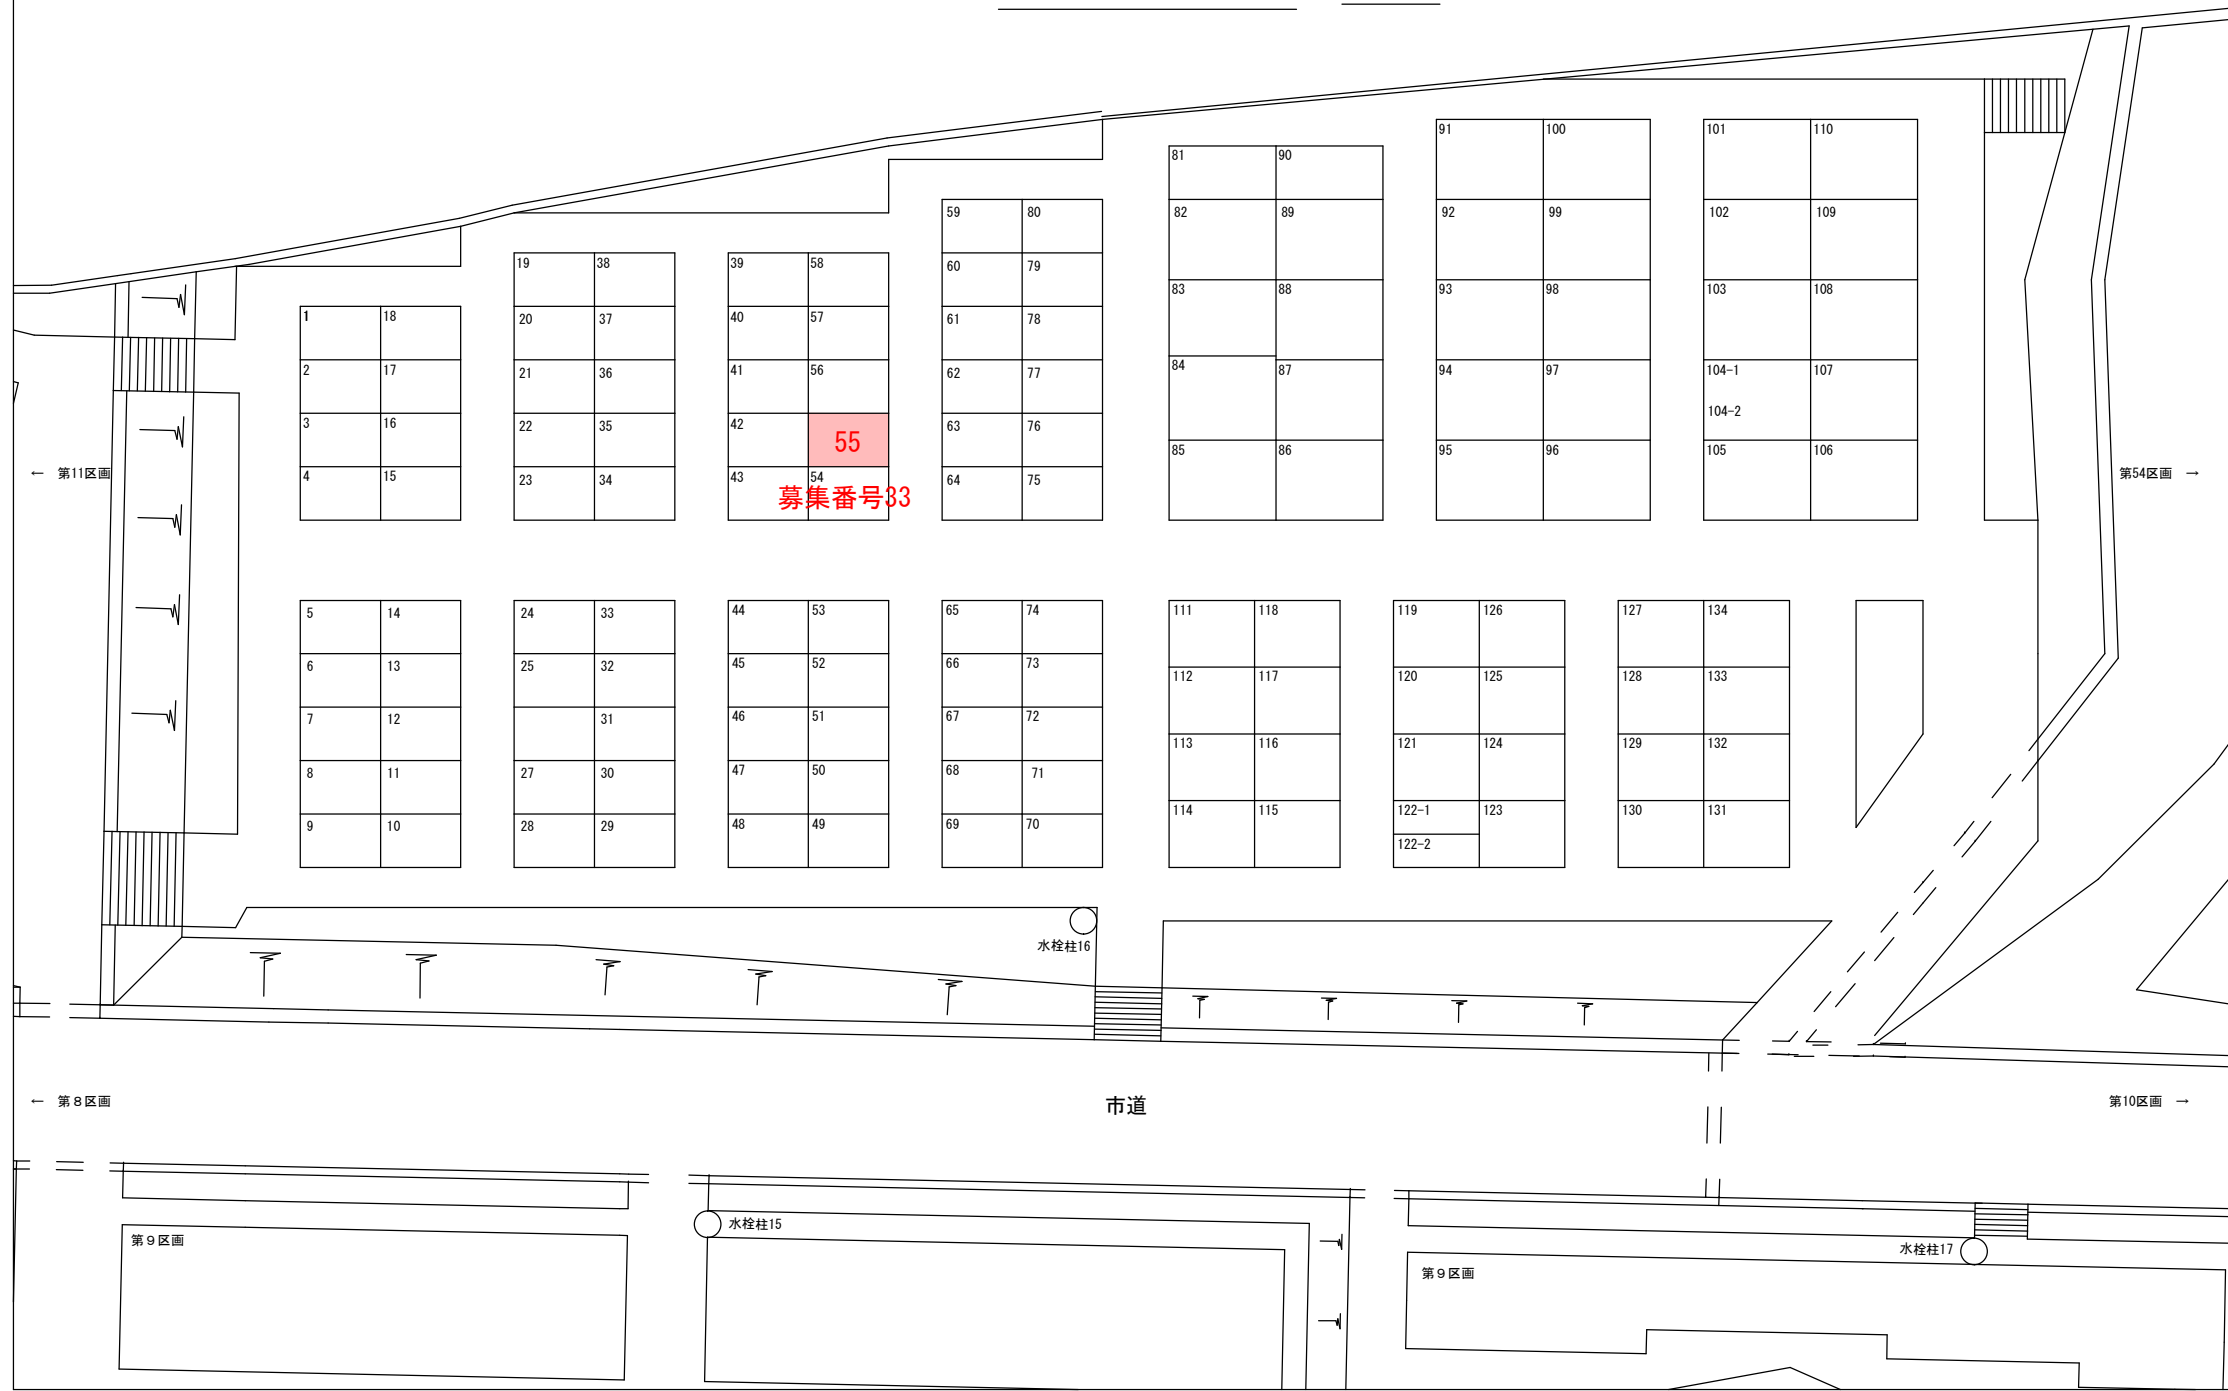

募集区画

No. 33

第12区画 第55号地

面積 6.00m² (幅2.0m×奥行3.0m)

永代使用料 150,000円

管理料 2,280円

