


メモリアルパークうおづ（宮津霊園）

第11区画 位置図

縮尺100分の1

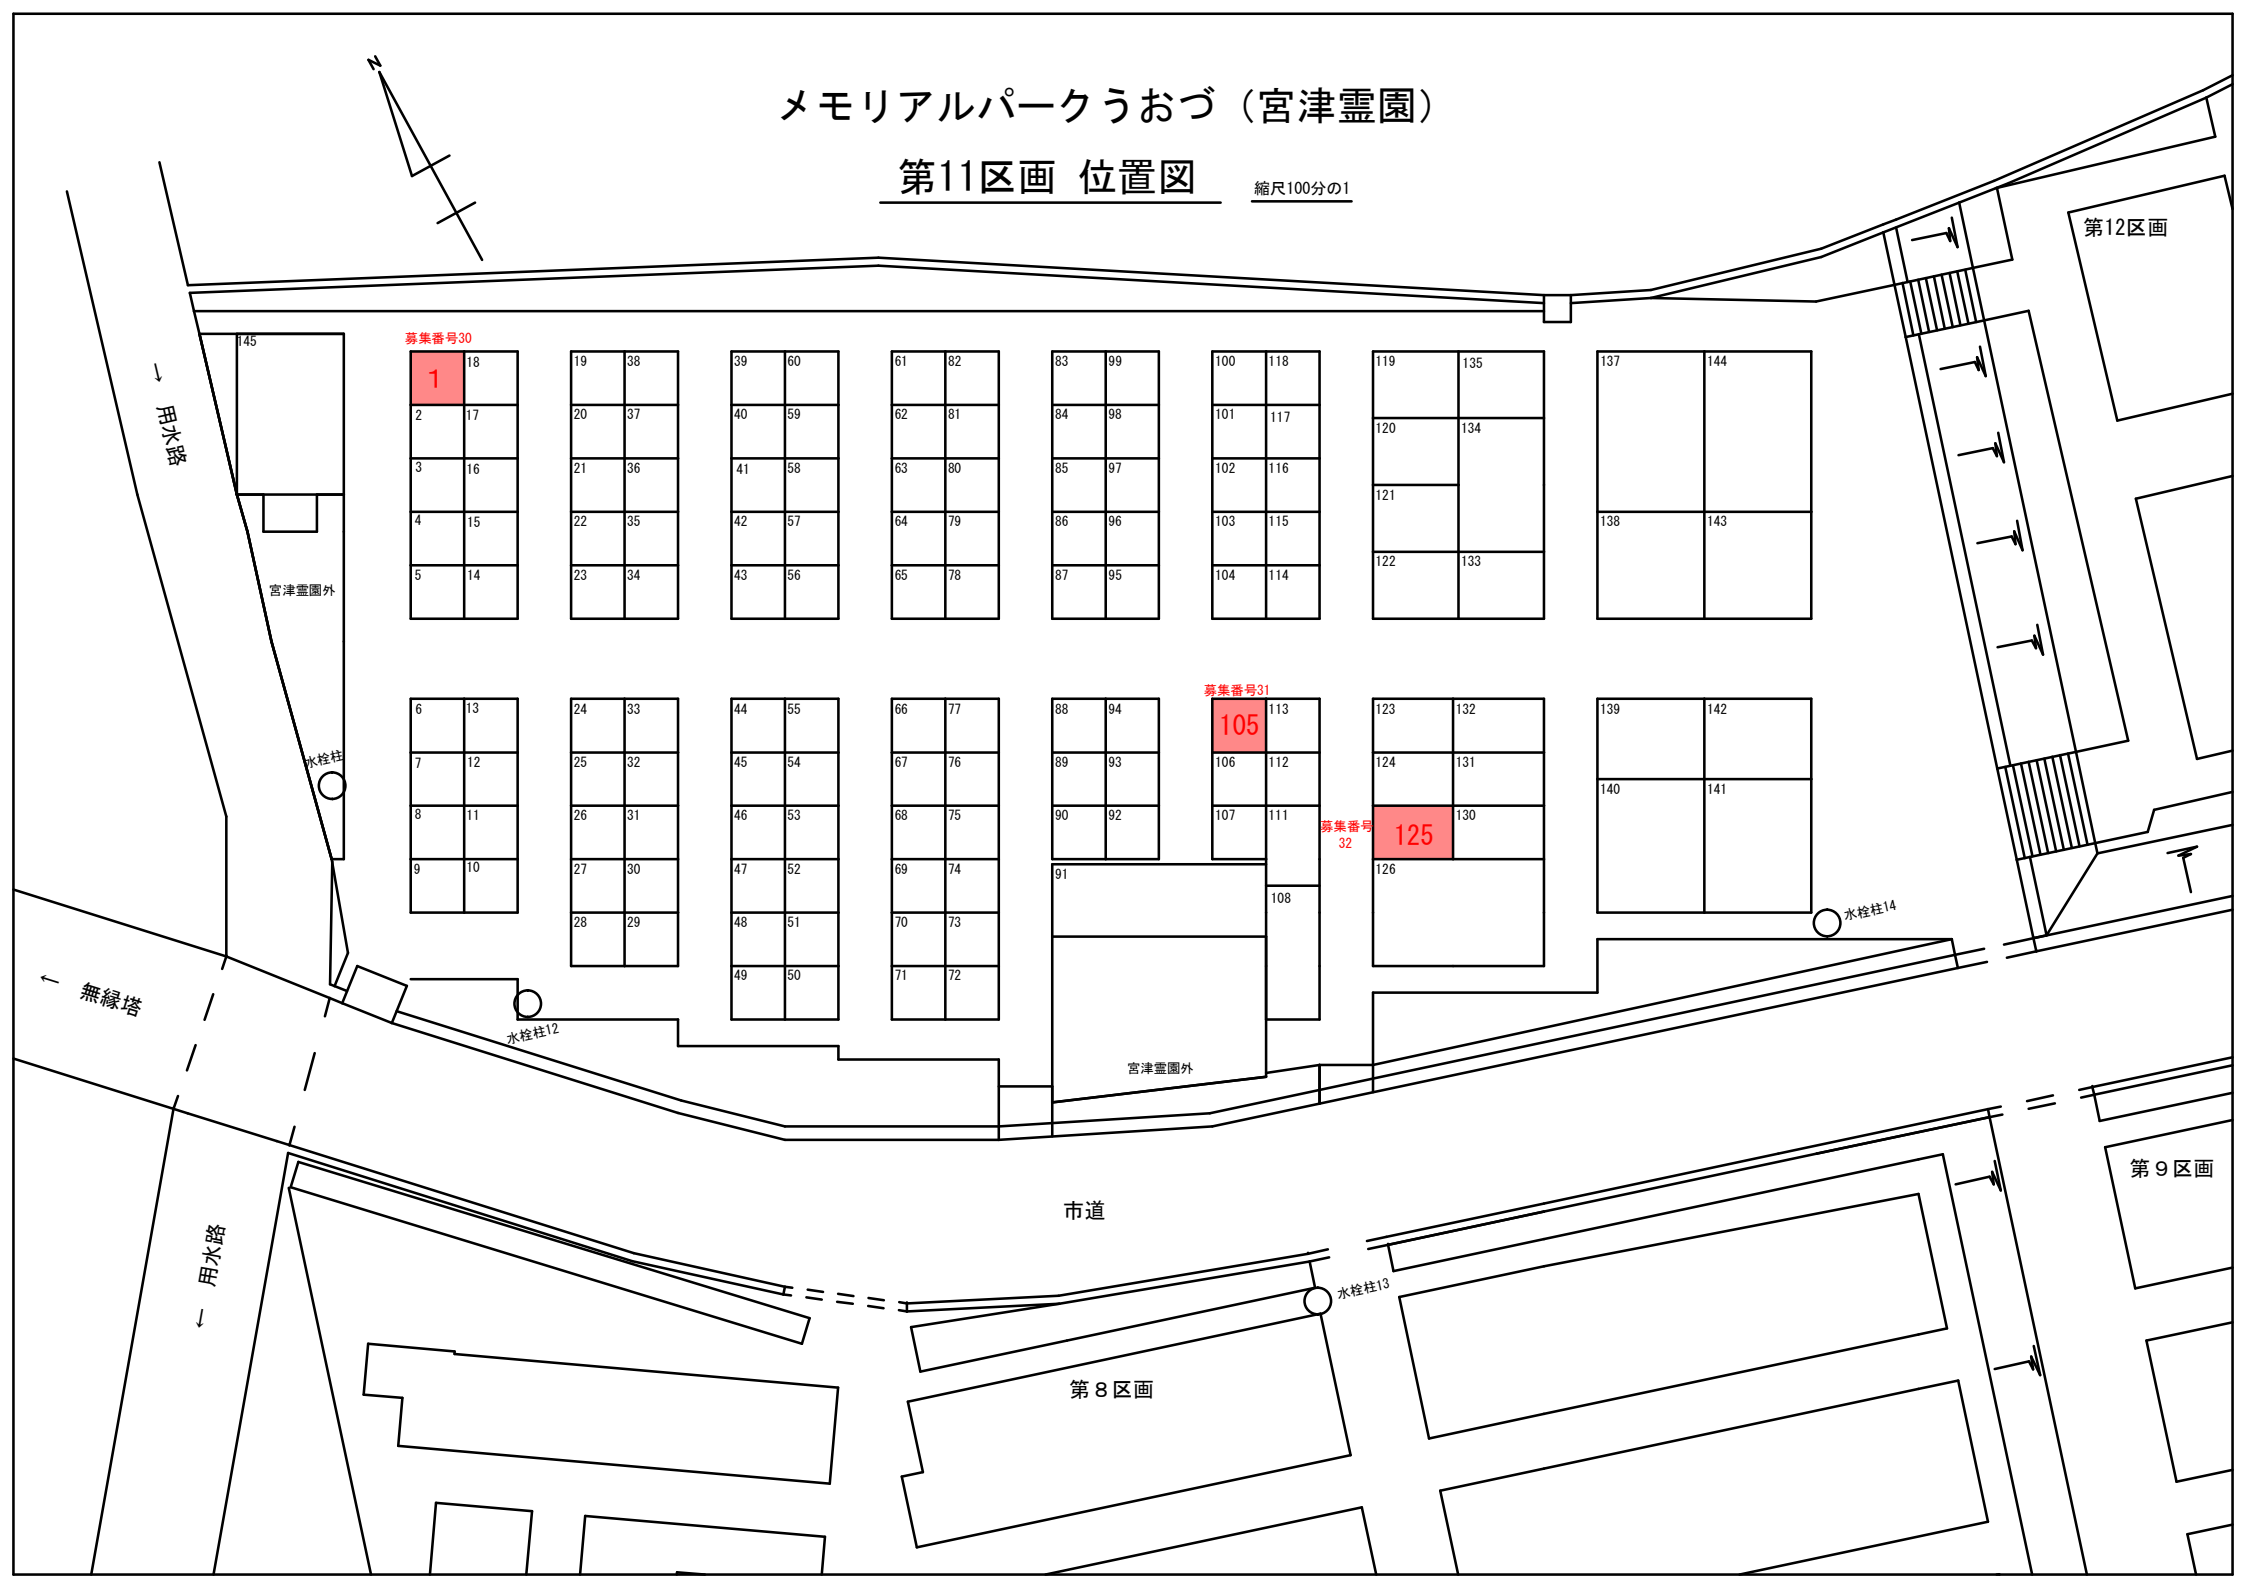

募集区画

N o . 30

第 1 1 区画 第 1 号地

面積 4.00m² (幅 2.0m×奥行 2.0m)

永代使用料 100,000円

管理料 1,520円



募集区画

N o . 31

第 1 1 区画 第 105 号地

面積 4.00m² (幅 2.0m × 奥行 2.0m)

永代使用料 100,000円

管理料 1,520円



募集区画

No. 32

第 1 1 区画 第 125 号地

面積 6.00m² (幅 2.0m × 奥行 3.0m)

永代使用料 150,000円

管理料 2,280円

