


メモリアルパークうおづ
(宮津霊園)

第6区画 位置図

縮尺100分の1

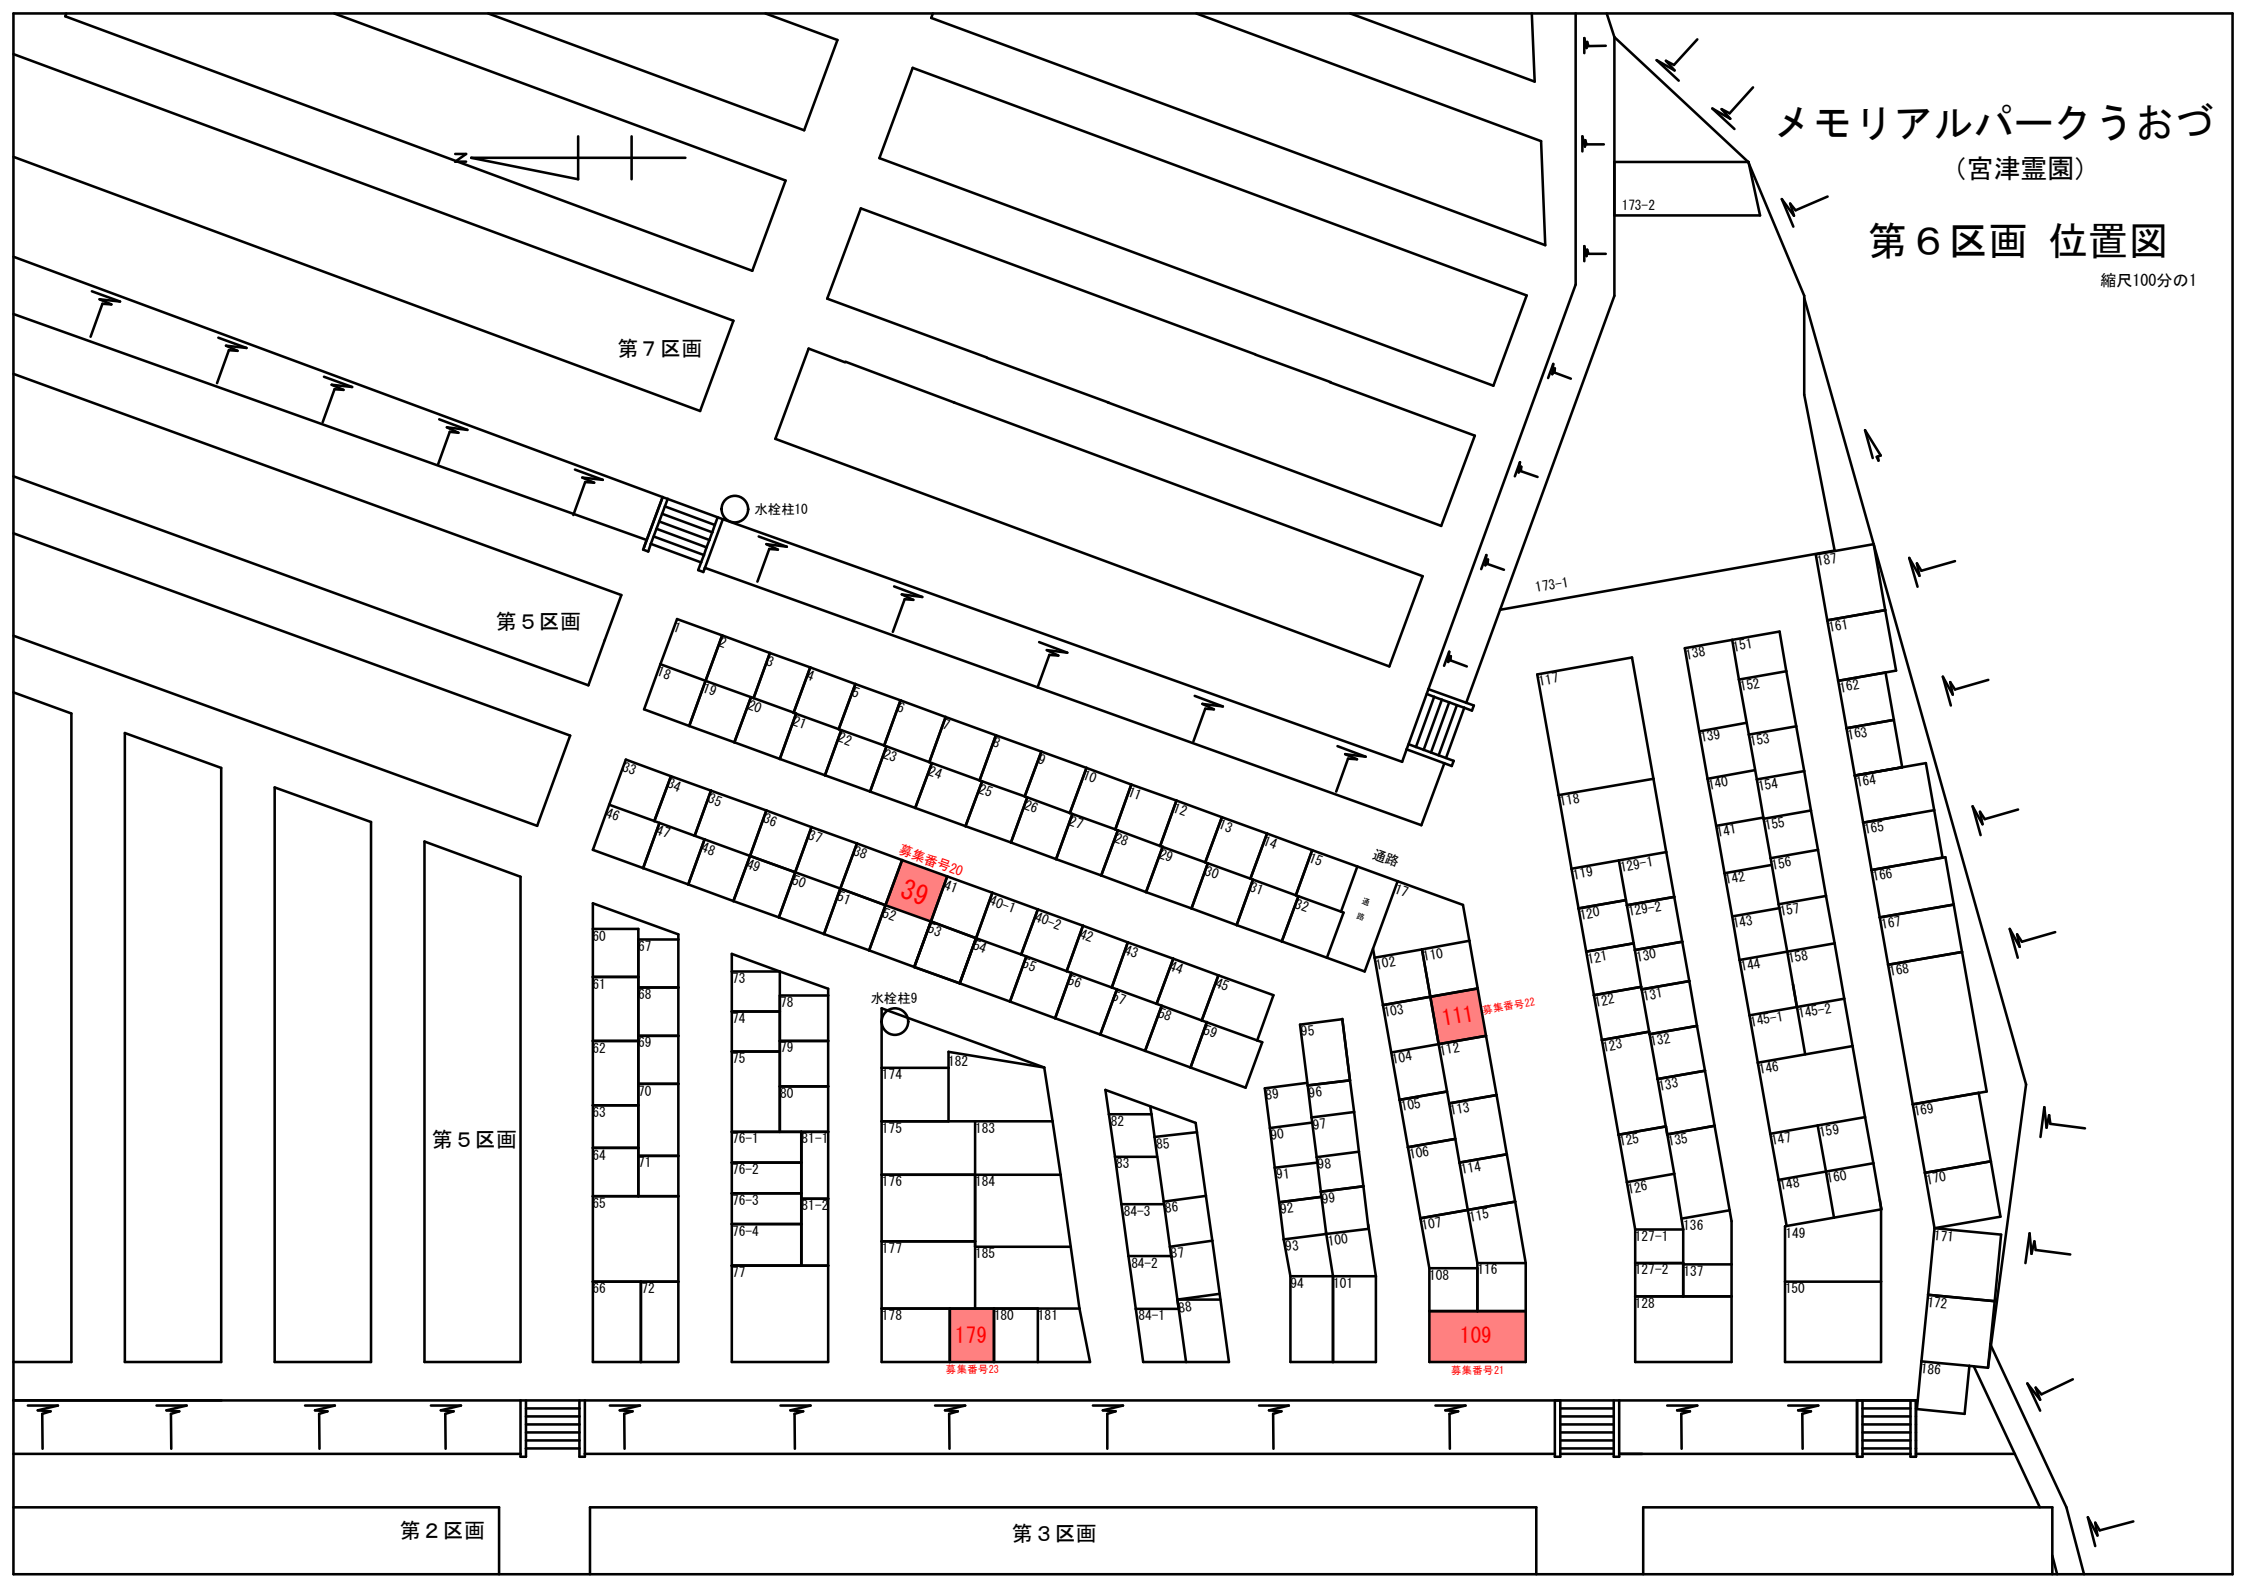

募集区画

N o . 20

第6区画 第39号地

面積 2.81㎡ (幅 1.70m × 奥行 1.65m)

永代使用料 70,250円

管理料 1,140円



募集区画

No. 21

第6区画 第109号地

面積 6.84 m² (幅 1.90m × 奥行 3.60m)

永代使用料 171,000円

管理料 2,660円



募集区画

No. 22

第6区画 第111号地

面積 3.24㎡ (幅 1.80m × 奥行 1.80m)

永代使用料 81,000円

管理料 1,520円



募集区画

N o . 23

第6区画 第179号地

面積 3.30㎡ (幅 1.65m × 奥行 2.00m)

永代使用料 82,500円

管理料 1,520円

